

Здание	
вид объекта недвижимости	

Кадастровый номер:	50:47:0012704:467
Номер кадастрового квартала:	50:47:0012704
Дата присвоения кадастрового номера:	04.05.2017
Местоположение:	Московская область, г.Орехово-Зуево, ул.Бондаренко, д.7
Площадь:	333.6
Назначение:	Нежилое
Наименование:	Здание
Количество этажей, в том числе подземных этажей:	2, в том числе подземных 0
Год завершения строительства:	данные отсутствуют

Экспликация к техническому плану здания

Этаж	№ помещения	Назначение частей помещения	Общая площадь (кв.м)	Примечание
1	2	3	4	5
1	1	помещение	52.8	
1	2	помещение	35.1	
1	3	туалет	2.2	
1	4	кладовка	5.0	
1	5	коридор	5.6	
1	6	помещение	4.8	
1	7	помещение	3.7	
1	8	помещение	3.9	
1	9	коридор	2.7	
1	10	помещение	41.8	
1	11	помещение	14.1	
1	12	помещение	3.7	
1	13	коридор	11.3	
1	14	помещение	20.3	
1	15	помещение	17.4	
1	16	помещение	3.0	
1	17	помещение	15.2	
1	18	помещение	13.5	
1	19	помещение	7.1	
1	20	коридор	5.7	
1	21	зал	40.1	
1	22	тамбур	2.2	
2	23	комната	22.4	
Всего:			333.6	

Заместитель
председателя Комитета
по управлению имуществом
администрации Орехово-Зуевского
городского округа Московской области




А. Ю. Герасимов

ТЕХНИЧЕСКИЙ ПЛАН ПОМЕЩЕНИЯ

План этажа

Масштаб 1:100

1 этаж

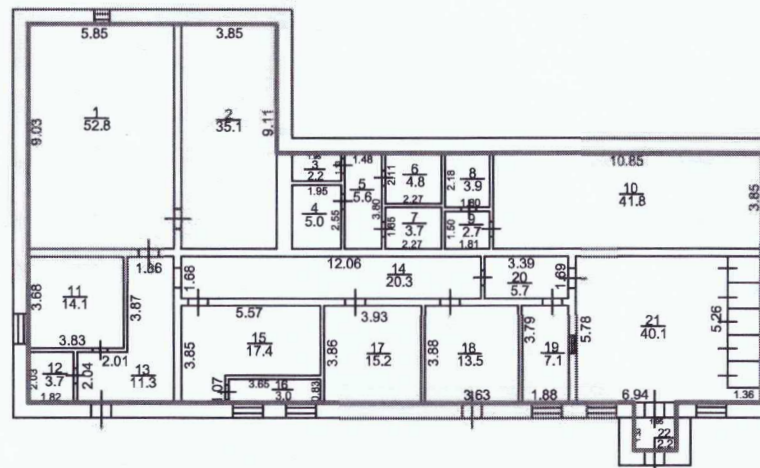

Условные обозначения:

- граница существующего помещения
- граница вновь образованного помещения
- стена с окном и дверью
- 2.22 — линейный размер
- лестница

Заместитель
председателя Комитета
по управлению имуществом
администрации Орехово-Зуевского
городского округа Московской области




ТЕХНИЧЕСКИЙ ПЛАН ПОМЕЩЕНИЯ

План этажа

Масштаб 1:100

2 этаж

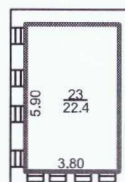

Условные обозначения:

-  - граница существующего помещения
-  - граница вновь образованного помещения
-  - стена с окном и дверью
-  - линейный размер
-  - лестница

Заместитель председателя Комитета
по управлению имуществом администрации
Орехово-Зуевского городского округа Московской области

