



План здания с кадастровым номером 50:16:0401001:1580,
общей площадью 261,2 кв.м, Московская область, Богородский
городской округ, с. Мамонтово, ул. Набережная, дом 62.

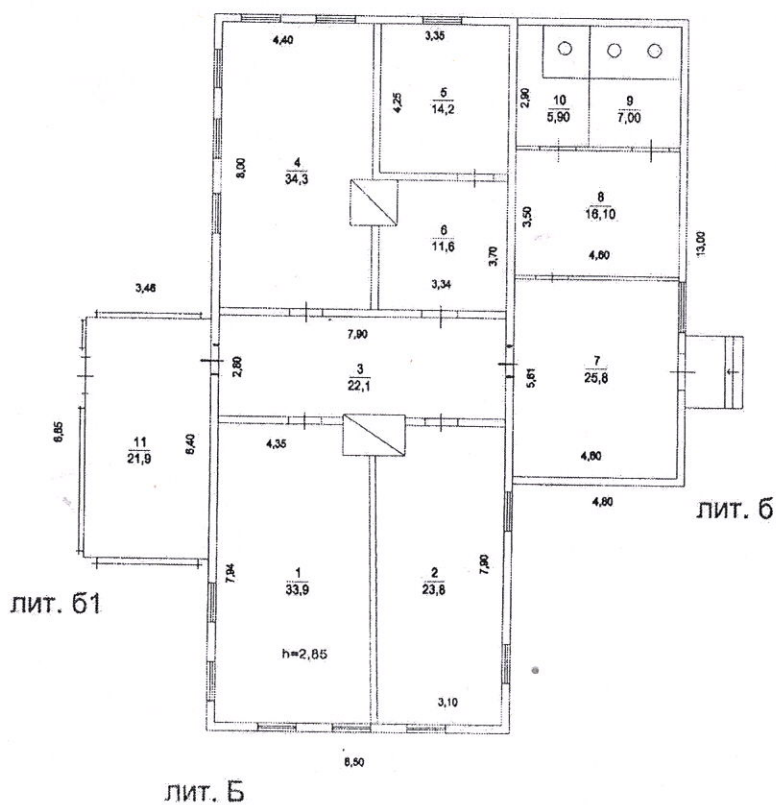

*Председатель Комитета
по управлению имуществом
администрации
Богородского городского
округа Исаков А.А.*

Московская область, с. Мамонтово			
План 1-го этажа			
Масштаб 1:200		Лист 1	Листов 1
Выполнил		Проверил	
Ф.И.О.	Подпись	Ф.И.О.	Подпись
Качурина Е. В.	<i>Е. В. Качурина</i>	<i>Исаков А.А.</i>	<i>Исаков А.А.</i>

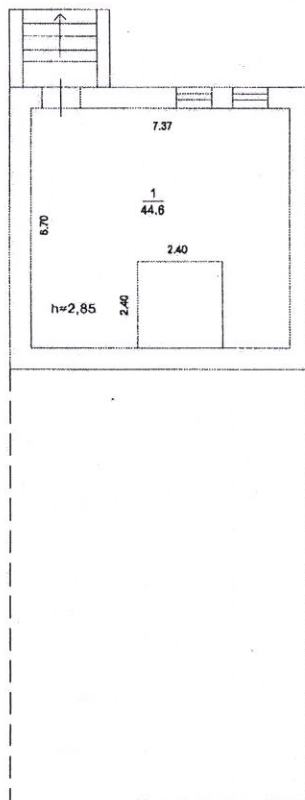

*Председатель Комитета
по управлению имуществом
городского округа
Москва
Иванов А.А.*

Московская область, с. Мамонтово			
План подвала			
Масштаб 1:200		Лист 1	Листов 1
Выполнил		Проверил	
Ф.И.О.	Подпись	Ф.И.О.	Подпись
Качурина Е. В.	<i>Е.В. Качурина</i>	Иванов А.А.	<i>Иванов А.А.</i>

Общие сведения

Местонахождение- Московская обл., Ногинский р-н, с. Мамонтово
Балансовая стоимость-

Техническое описание конструктивных элементов (литера Б - основное строение)

1	Фундаменты	кирпичные столбы с кирпичным цоколем
2	Стены и перегородки	стены - бревенчатые, перегородки - дощатые
3	Перекрытия	деревянное утепленное
4	Кровля	шифер
5	Полы	дощатые окрашенные
6	Проемы	глухие и створные
7	Отделочные работы	штукатурка и окраска
8	Внутренние санитарно-технические и электротехнические устройства	отопление печное, электричество
9	Прочие работы	крыльцо

(литера б - пристройка)

1	Фундамент	бутовые столбы
2	Стены, перегородки	стены деревянные каркасные
3	Перекрытие	деревянные
4	Кровля	кровля из асбестоцементных листов по деревянным стропилам
5	Полы	дощатые
6	Проемы	двери- филенчатые
7	Отделочные работы	
8	Электротехнические устройства	электроосвещение
9	Прочие работы	крыльцо, отмостка

(литера б1 - веранда)

1	Фундамент	бутовые столбы
2	Стены, перегородки	стены деревянные каркасные
3	Перекрытие	деревянные
4	Кровля	кровля из асбестоцементных листов по деревянным стропилам
5	Полы	дощатые
6	Проемы	деревянные
7	Отделочные работы	
8	Электротехнические устройства	электроосвещение
9	Прочие работы	крыльцо, отмостка



*Председатель Комитета
по управлению и развитию
администрации городского
округа Москвы Исаков А.А.*

Описание к плану здания

№ на плане	Л и т е р а	Наименование	Год постройки	Этажность		Общая площадь по внутреннему обмеру (кв.м.)	Площадь застройки (кв.м.)	Объем (куб.м.)	Материал стен	Материал фундамента	№ бух. учета	Балансовая стоимость (руб.)
				Надземная	Подземная							
	Б	Основное строение	1917	1	1	184,5	170,0	527	брев.	Кирп.ст. кирп.пок		
	б	пристройка		1	-	54,8	62,4	193	Брев. тес	кирп		
	б1	веранда		1	-	21,9	23,0	-	Дощ.	кирп		
		ИТОГО				261,2	255,4	720				

Присоединяется Комитетом по
управлению имуществом
Администрации городского
округа «Новый АСТ»

