


Схема расположения сооружения (газопровод) К№ 50:30:0000000:32244
по адресу: Московская область, муниципальный округ Егорьевск, село
Саввино, микрорайон Восточный.

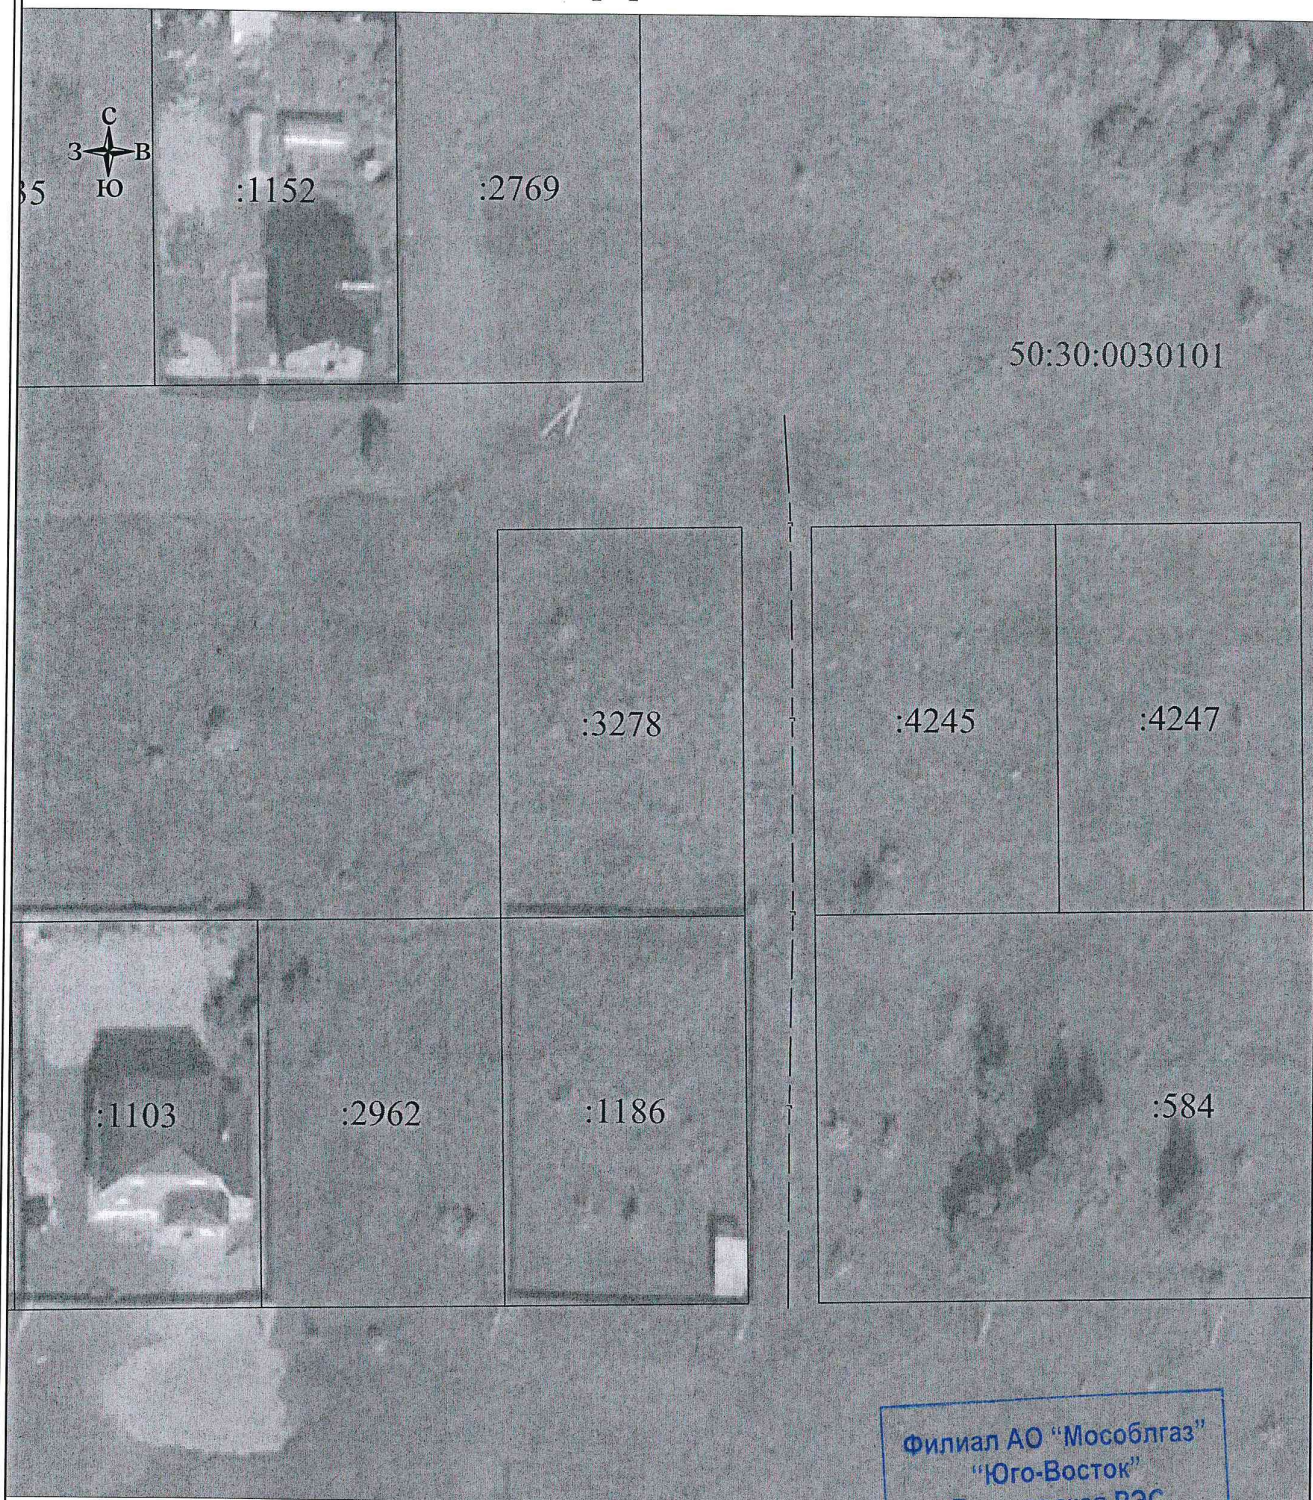

Условные обозначения:

Масштаб 1:1000

— Г — - сущ. газопровод (дата обследования 04.09.2026)

□ - земельный участок, прошедший государственный кадастровый учет

50:30:0030101 - кадастровый квартал

Филиал АО «Мособлгаз»
«Юго-Восток»
Егорьевская РЭС
СОГЛАСОВАНО

АО «МОСОБЛГАЗ»
ФИЛИАЛ «ЮГО-ВОСТОК»
ЕГОРЬЕВСКАЯ РЭС
МАСТЕР МОКРОУСОВ С.А.
ТЕЛ: 8 (49661) 56704 Д05_06665

04.09.2026 *[Signature]*