АРХИВНЫЙ ЭКЗЕМПЛЯР
Московского областного БТИ

Российская Федерация
Московская область

ТЕХНИЧЕСКИЙ ПАСПОРТ

Здание гаража.
(наименование объекта недвижимости)

Адрес (местоположение) объекта недвижимости:

Область	**Московская**
Район	**Раменский**
Город (др.поселение)	**пос. Кратово, ул. Тверская, д. 2а. (территория бывшего ГУ МО «Кратовский санаторий им. В.И. Ленина»)**

					Литера
Инвентарный номер	70-7062				5Б
Условный номер					
Кадастровый номер					
	А	Б	В	Г	Д

По состоянию на « 01 » декабря 2003г.

СОГЛАСОВАНО:	
Министерство имущественных отношений Московской области	
Представитель (должность, Ф. И. О.)	Подпись, печать
Заместитель министра имущественных отношений Правительства Московской области В. С. Крестьянчев	

Наименование организации, осуществляющей составление Технического паспорта	
ГУП МО «Московское областное бюро технической инвентаризации»	
Руководитель (должность, Ф. И. О.)	Подпись, печать
Генеральный директор Н. Н. Зеленкова	
И.Ю Коршунов	

Опись (состав) технического паспорта

№ ПП	Наименование составных частей технического паспорта	№ листов
1	Титульный лист	1
2	Опись (состав) технического паспорта	2
3	Общие сведения	3
4	Ситуационный план	4
5	План зданий бывшего ГУ МО "Кратовский санаторий имени В.И. Ленина"	5
6	Экспликация к плану здания гаража (№5Б)	6
7	План 1-го этажа здания гаража	7
8	Экспликация к плану 1-го этажа здания гаража	8
9	Фотоматериалы	9
10	Запись о правообладателях	10

Общие сведения

Объект: здание гаража – объект №5Б.

Объект №5Б представляет собой 1-этажное кирпичное здание общей площадью 400,9 кв. м.

Местонахождение объекта: Московская область,
Раменский район,
поселок Кратово, ул. Тверская, д. 2а.

Назначение: гараж

Балансовая стоимость: по состоянию на 01.01.2003 г. составляет 348260 рублей.


Год ввода в эксплуатацию: 1964 г.


Фотоматериалы прилагаются.

Экспликация к плану 1-го этажа здания гаража

№ помещения на плане	№ комнаты в помещении	Назначение помещения	Площадь, кв.м	Примечания
1	2	3	4	5
1	1	гараж	60.5	
	2	гараж	56.4	
	3	кладовка	7.3	
	4	коридор	4,0	
	5	кабинет	8.3	
	6	слесарная	12.9	
	7	гараж	153.8	
	8	туалет	2.7	
	9	умывальник	1,8	
	10	гараж	73.2	
		Итого:	**400,9**	

Гараж (№5Б)

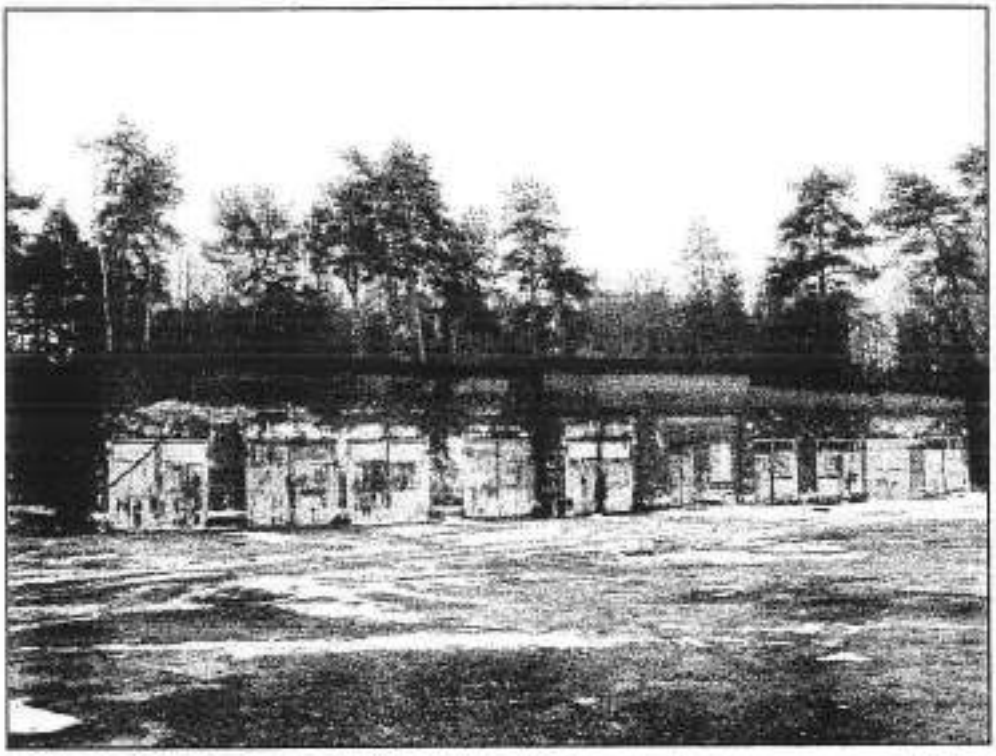

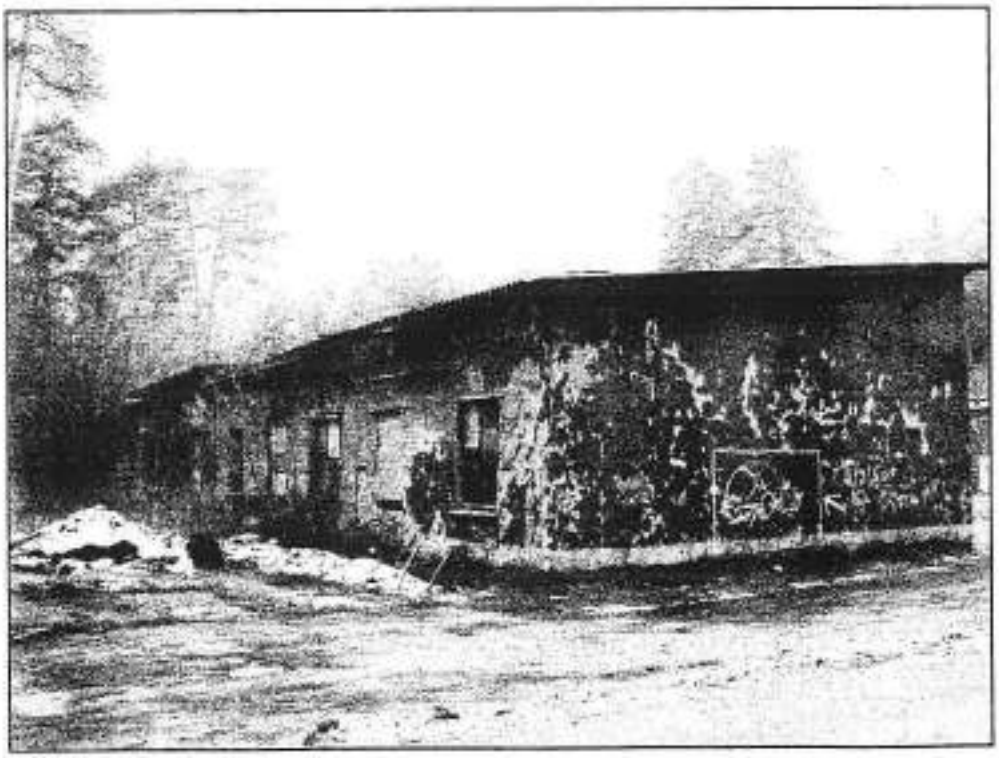


Запись о правообладателях

№ регистрации	Вид права	Доля	Правообладатель	Документы-основания	Дата

Технический паспорт


Выполнил		**Проверил**	
Ф.И.О.	Подпись	Ф.И.О.	Подпись
Германашвили Г. Г.		Фомина А. В.	
		Сribная Н. Л.	

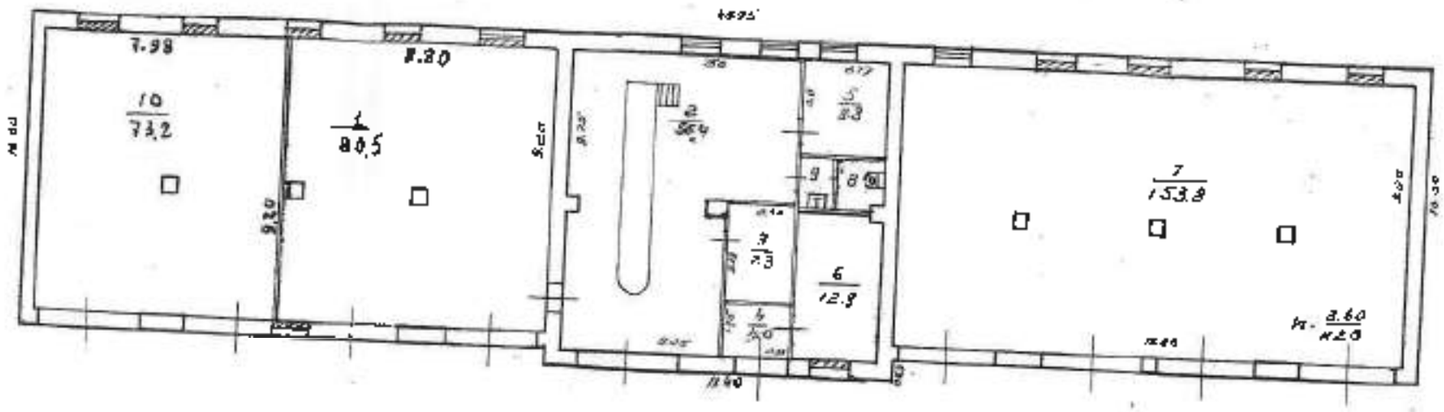

План 1 этажа гаража			
Масштаб: 1:200		Лист 1	Листов 1
Выполнил		Проверил	
Ф.И.О.	Подпись	Ф.И.О.	Подпись

Экспликация к плану здания гаража

№ на плане	Литера	Наименование зданий и сооружений	Назначение	Этажность: Надземная	Этажность: Подземная	Общая площадь по внутреннему обмеру ($м^2$)	Площадь застройки по наружному обмеру ($м^2$)	Объем ($м^3$)	Материал стен	Материал фундамента	Год ввода в эксплуатацию	Инвентарный номер бух. учета	Балансовая стоимость по состоянию на 01.01.2003 г., руб.
1	*2*	*3*	*4*	*5*	*6*	*7*	*8*	*9*	*10*	*11*	*12*	*13*	*14*
5	Б	Гараж	гараж	1	-	400,9	481,0	2070,0	кирпич	бутовый, цоколь кирпичный	1964	0000021	348260

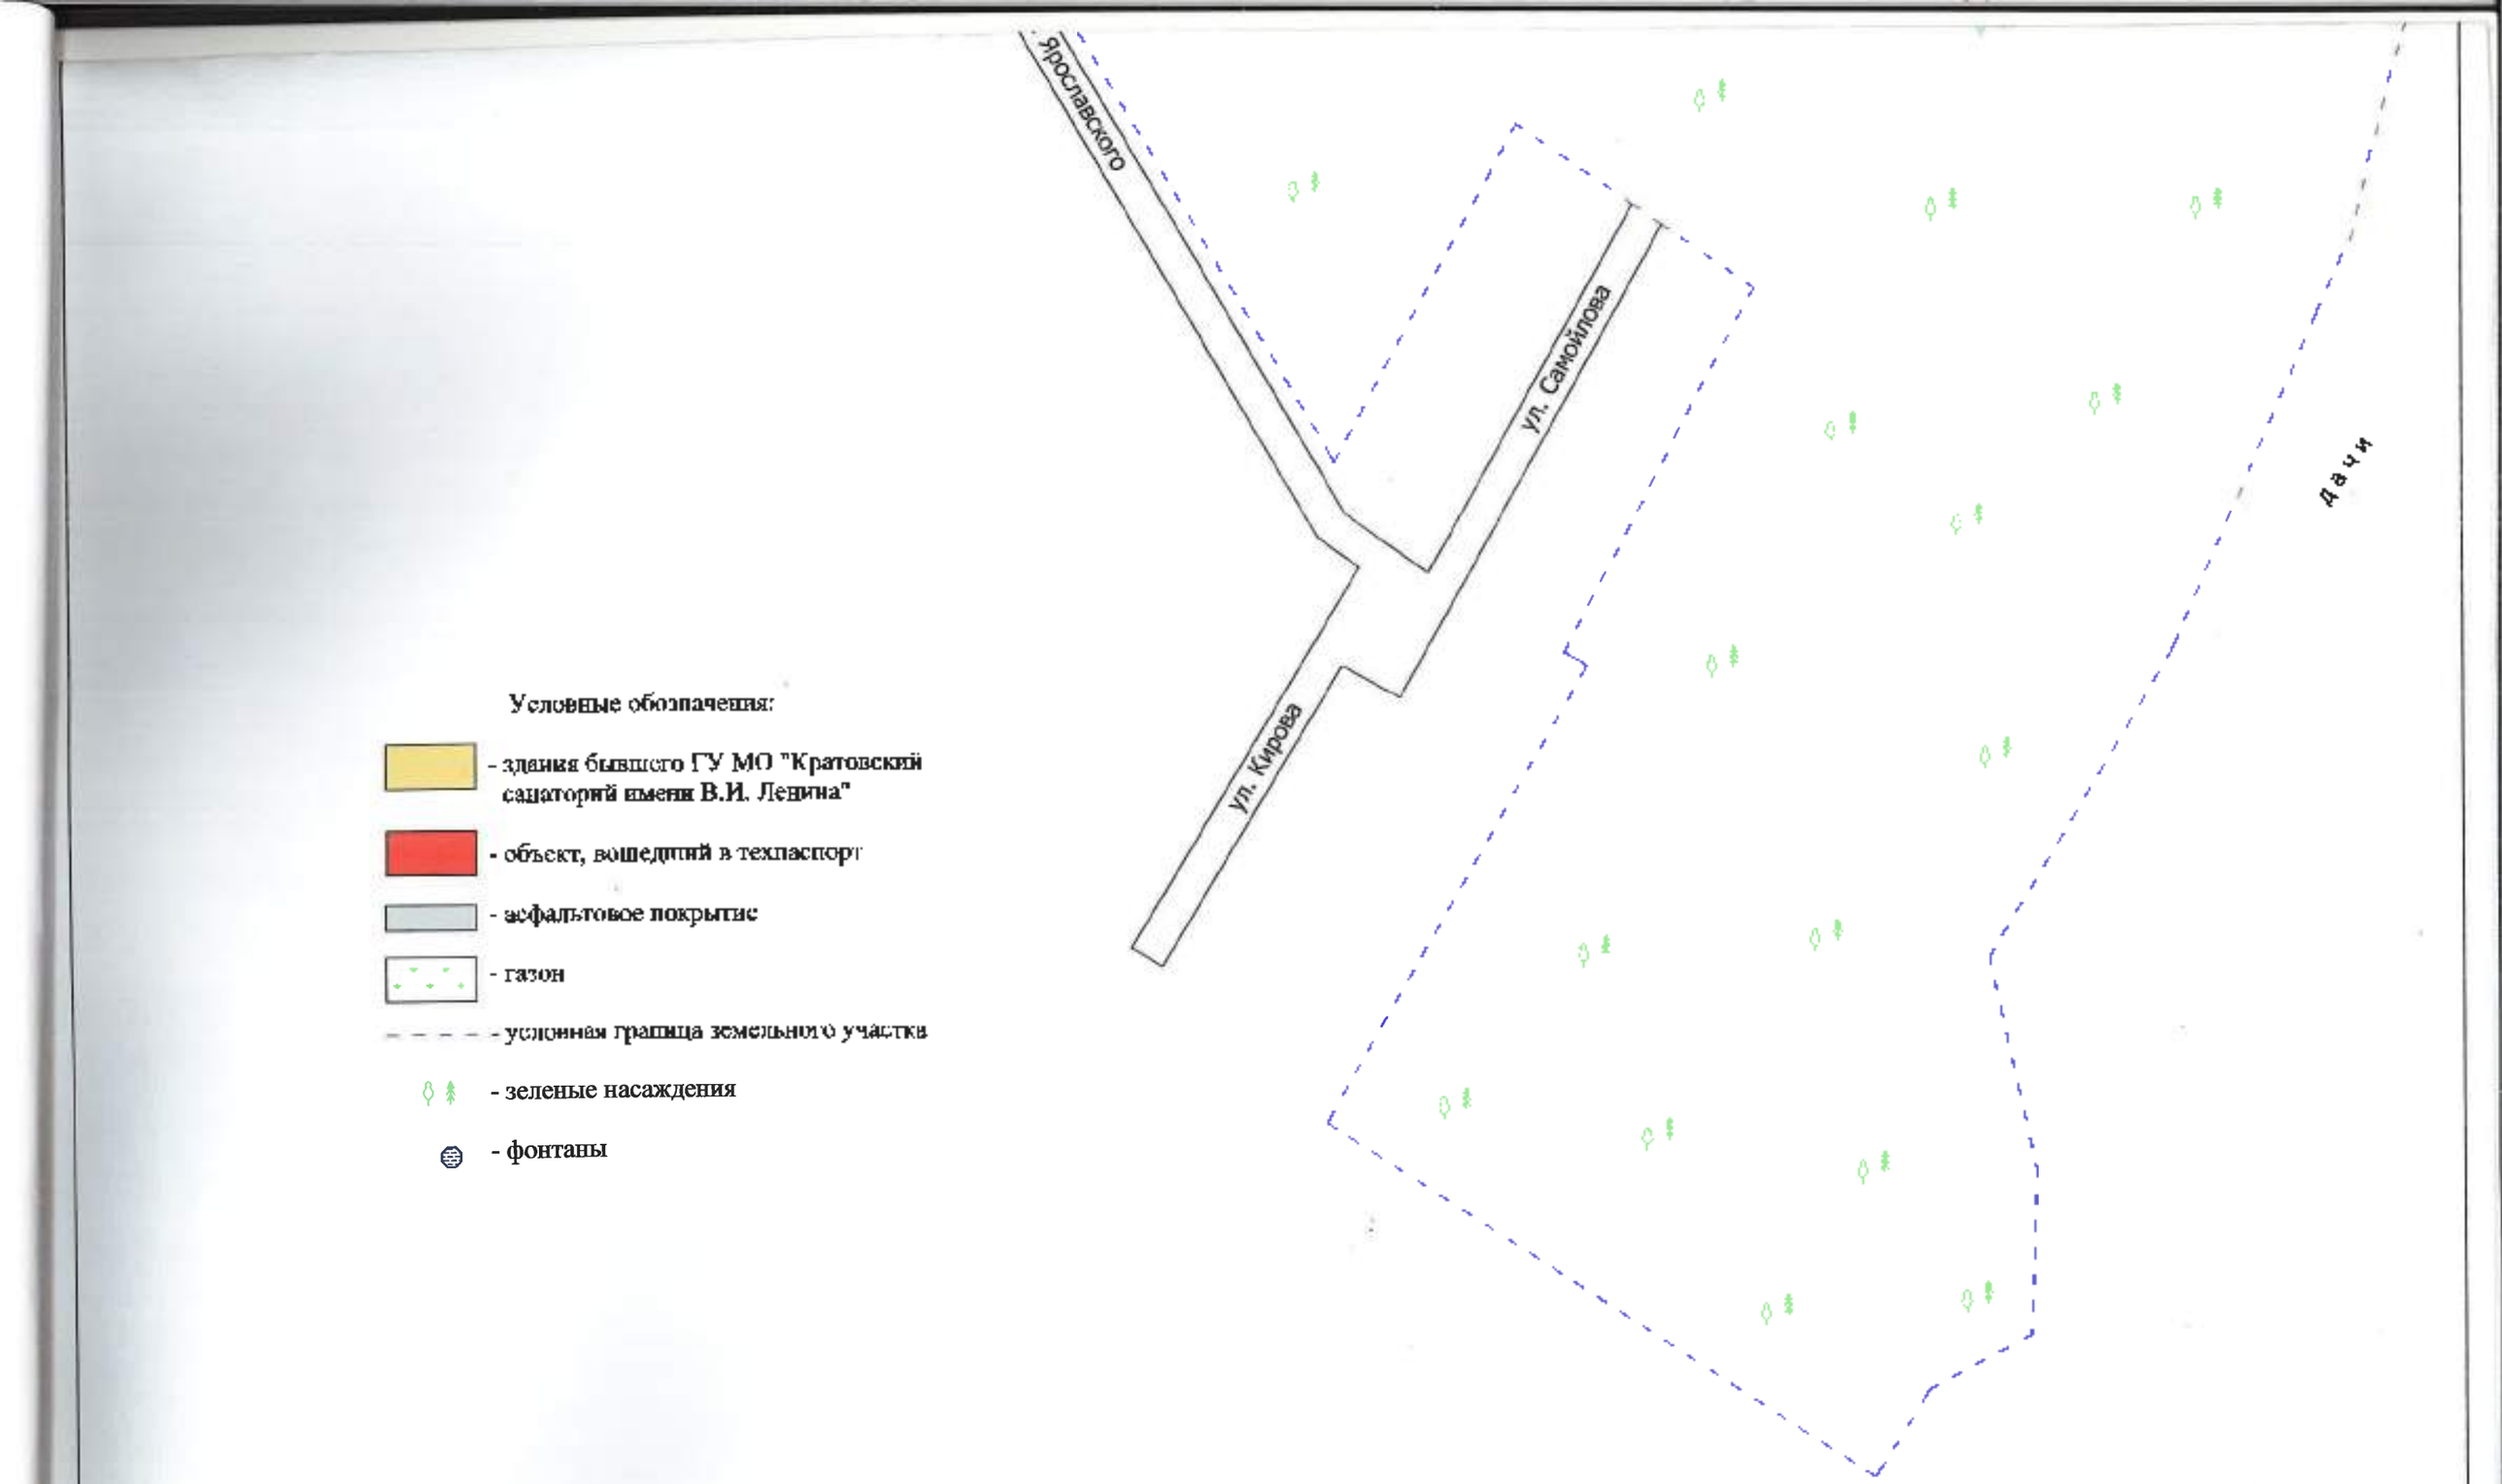

План зданий бывшего ГУ МО "Кратовский санаторий имени В.И. Ленина"			
Масштаб 1: 2000		Лист 1	Листов 1
Выполнил		Проверил	
Ф.И.О.	Подпись	Ф.И.О.	Подпись
Германашвили Г. Г.		Фомина А. В.	


1Б - главный корпус
3Б - котельная
4Б - прачечная
5Б - гараж
6Б - материальный склад
7Б - трансформаторная подстанция
ул. Маяковского
ул. Тверская
ул. Ленгника
1б
3Б
4Б
5Б
6Б
7Б

Р о с с и й с к а я Ф е д е р а ц и я
М о с к о в с к а я о б л а с т ь

АРХИВНЫЙ ЭКЗЕМПЛЯР
Московского областного БТИ

ТЕХНИЧЕСКИЙ ПАСПОРТ

Здание прачечной.
(наименование объекта недвижимости)

Адрес (местоположение) объекта недвижимости:

Область	**Московская**
Район	**Раменский**
Город (др.поселение)	**пос. Кратово, ул. Тверская, д. 2а. (территория бывшего ГУ МО «Кратовский санаторий им. В.И. Ленина»)**

						Литера
Инвентарный номер	**70-7062.**					**4Б**
Условный номер						
Кадастровый номер						
	А	Б	В	Г	Д	

По состоянию на « 01 » декабря 2003г.

СОГЛАСОВАНО:	
Министерство имущественных отношений Московской области	
Представитель (должность, Ф. И. О.)	Подпись, печать
Заместитель министра имущественных отношений Правительства Московской области В. С.Крестьянчев	

Наименование организации, осуществляющей составление Технического паспорта	
ГУП МО «Московское областное бюро технической инвентаризации»	
Руководитель (должность, Ф. И. О.)	Подпись, печать
Генеральный директор И. И. Зеленкова И.Ю Коршунов	

Опись (состав) технического паспорта

№ ТП	Наименование составных частей технического паспорта	№ листов
1	Титульный лист	1
2	Опись (состав) технического паспорта	2
3	Общие сведения	3
4	Ситуационный план	4
5	План зданий бывшего ГУ МО "Кратовский санаторий имени В.И. Ленина"	5
6	Экспликация к плану здания прачечной (№4Б)	6
7	План 1-го этажа здания прачечной	7
8	Экспликация к плану 1-го этажа здания прачечной	8
9	Фотоматериалы	9
10	Запись о правообладателях	10

Общие сведения

Объект: здание прачечной — объект №4Б.

Объект №4Б представляет собой 1-этажное кирпичное здание общей площадью 289,9 кв. м.


Местонахождение объекта: Московская область,
Рамонский район,
поселок Кратово, ул. Тверская, д. 2а.

Назначение: прачечная

Балансовая стоимость: по состоянию на 01.01.2003г. составляет 293241 рубль.


Год ввода в эксплуатацию: 1964 г.

Фотоматериалы прилагаются.

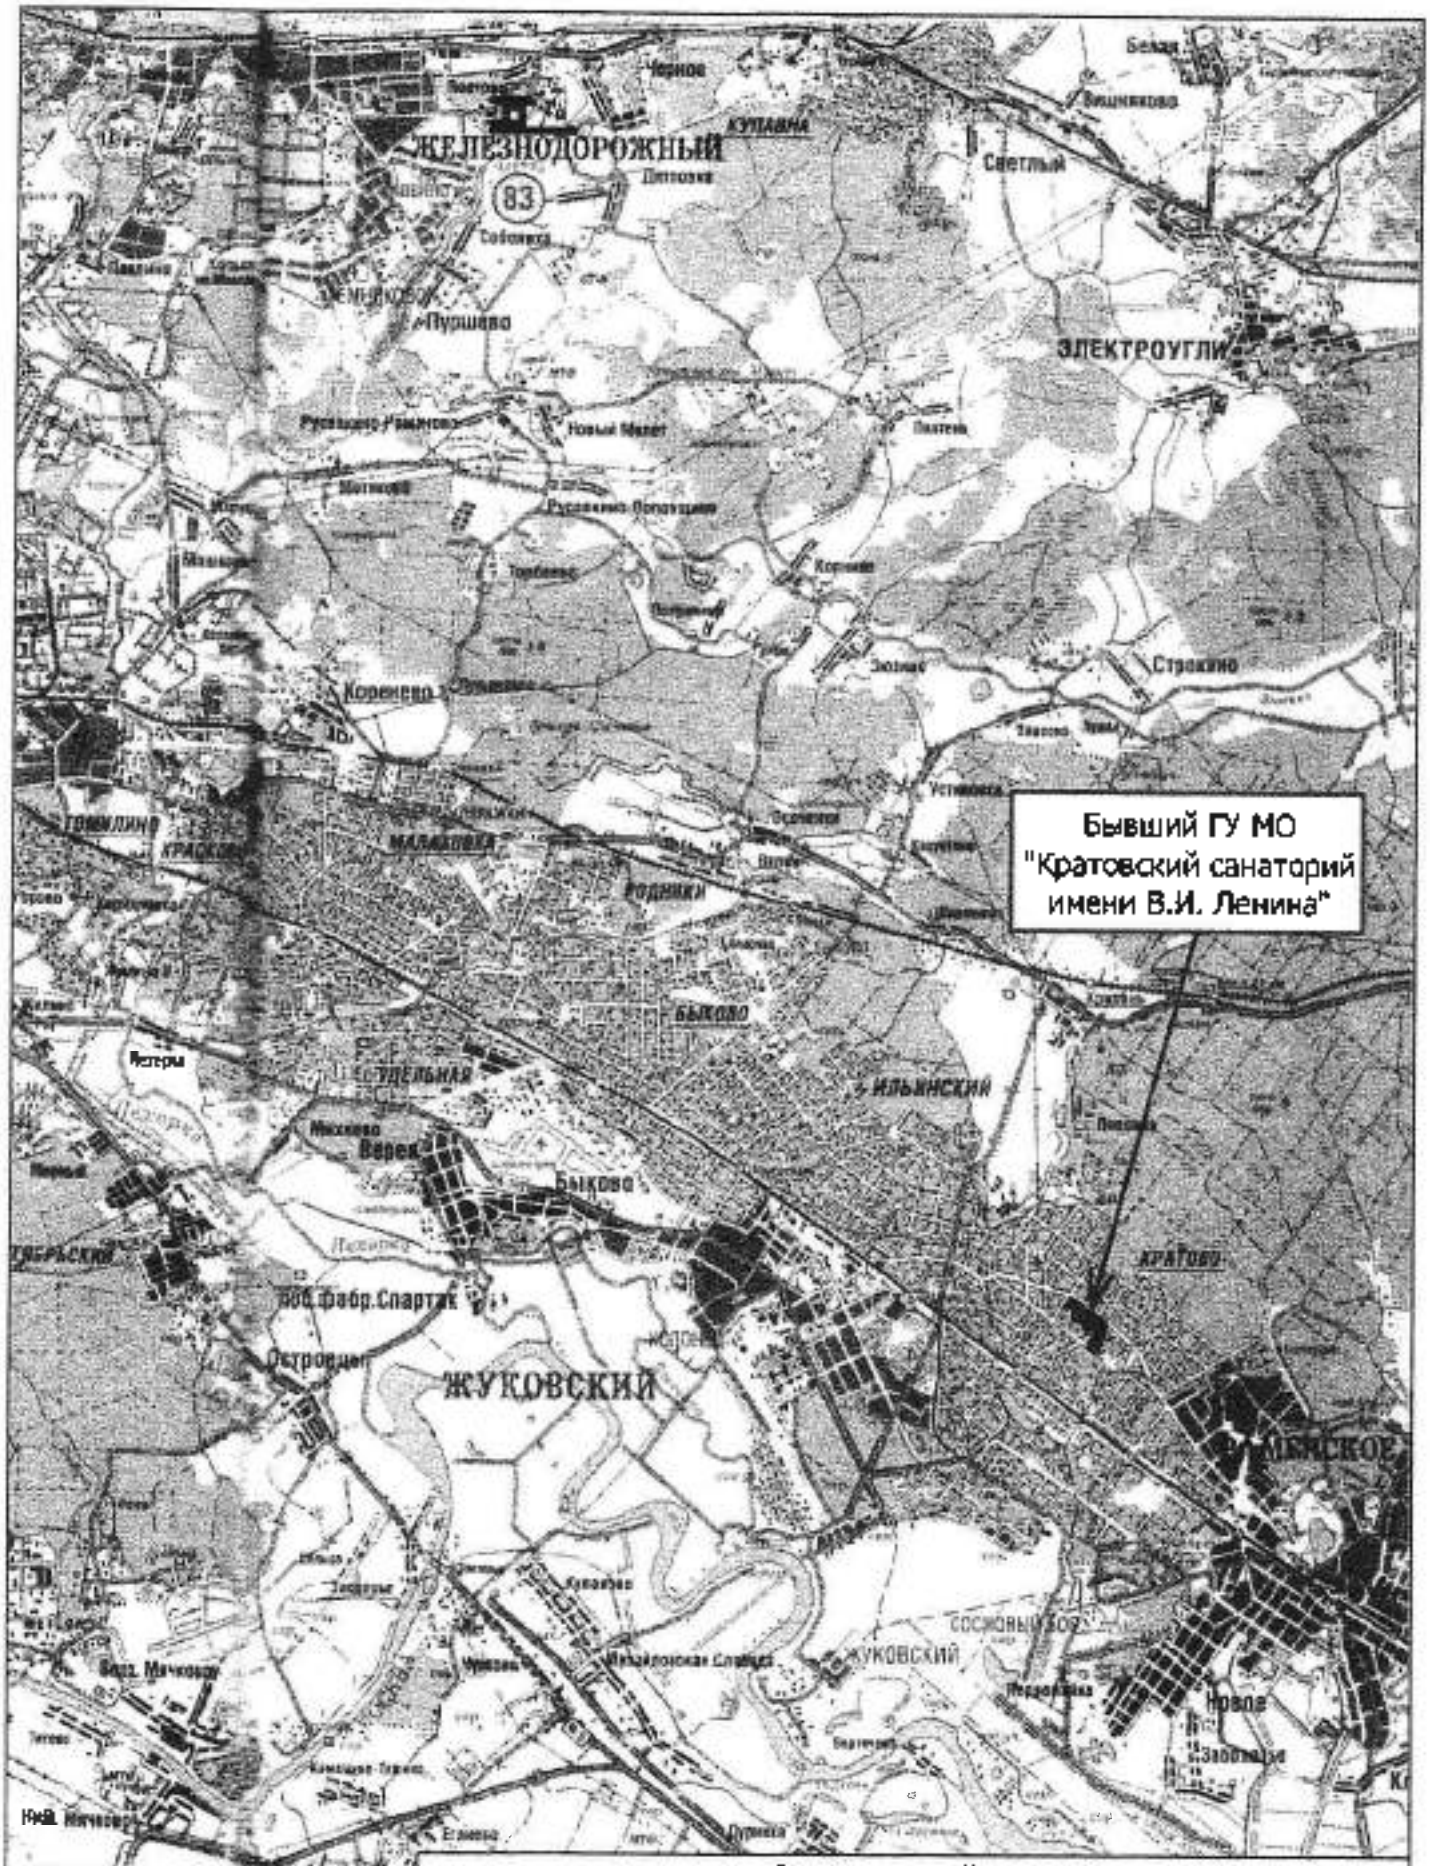

Ситуационный план			
Масштаб 1: 100 000		Лист 1	Листов 1
Выполнил		Проверил	
Ф.И.О.	Подпись	Ф.И.О.	Подпись
Германашвили Г. Г.		Фомина А. В.	



ул. Маяковского
ул. Тверская
ул. Ленгника
1Б
3Б
4Б
5Б
6Б
7Б
1Б - главный корпус
3Б - котельная
4Б - прачечная
5Б - гараж
6Б - материальный склад
7Б - трансформаторная подстанция

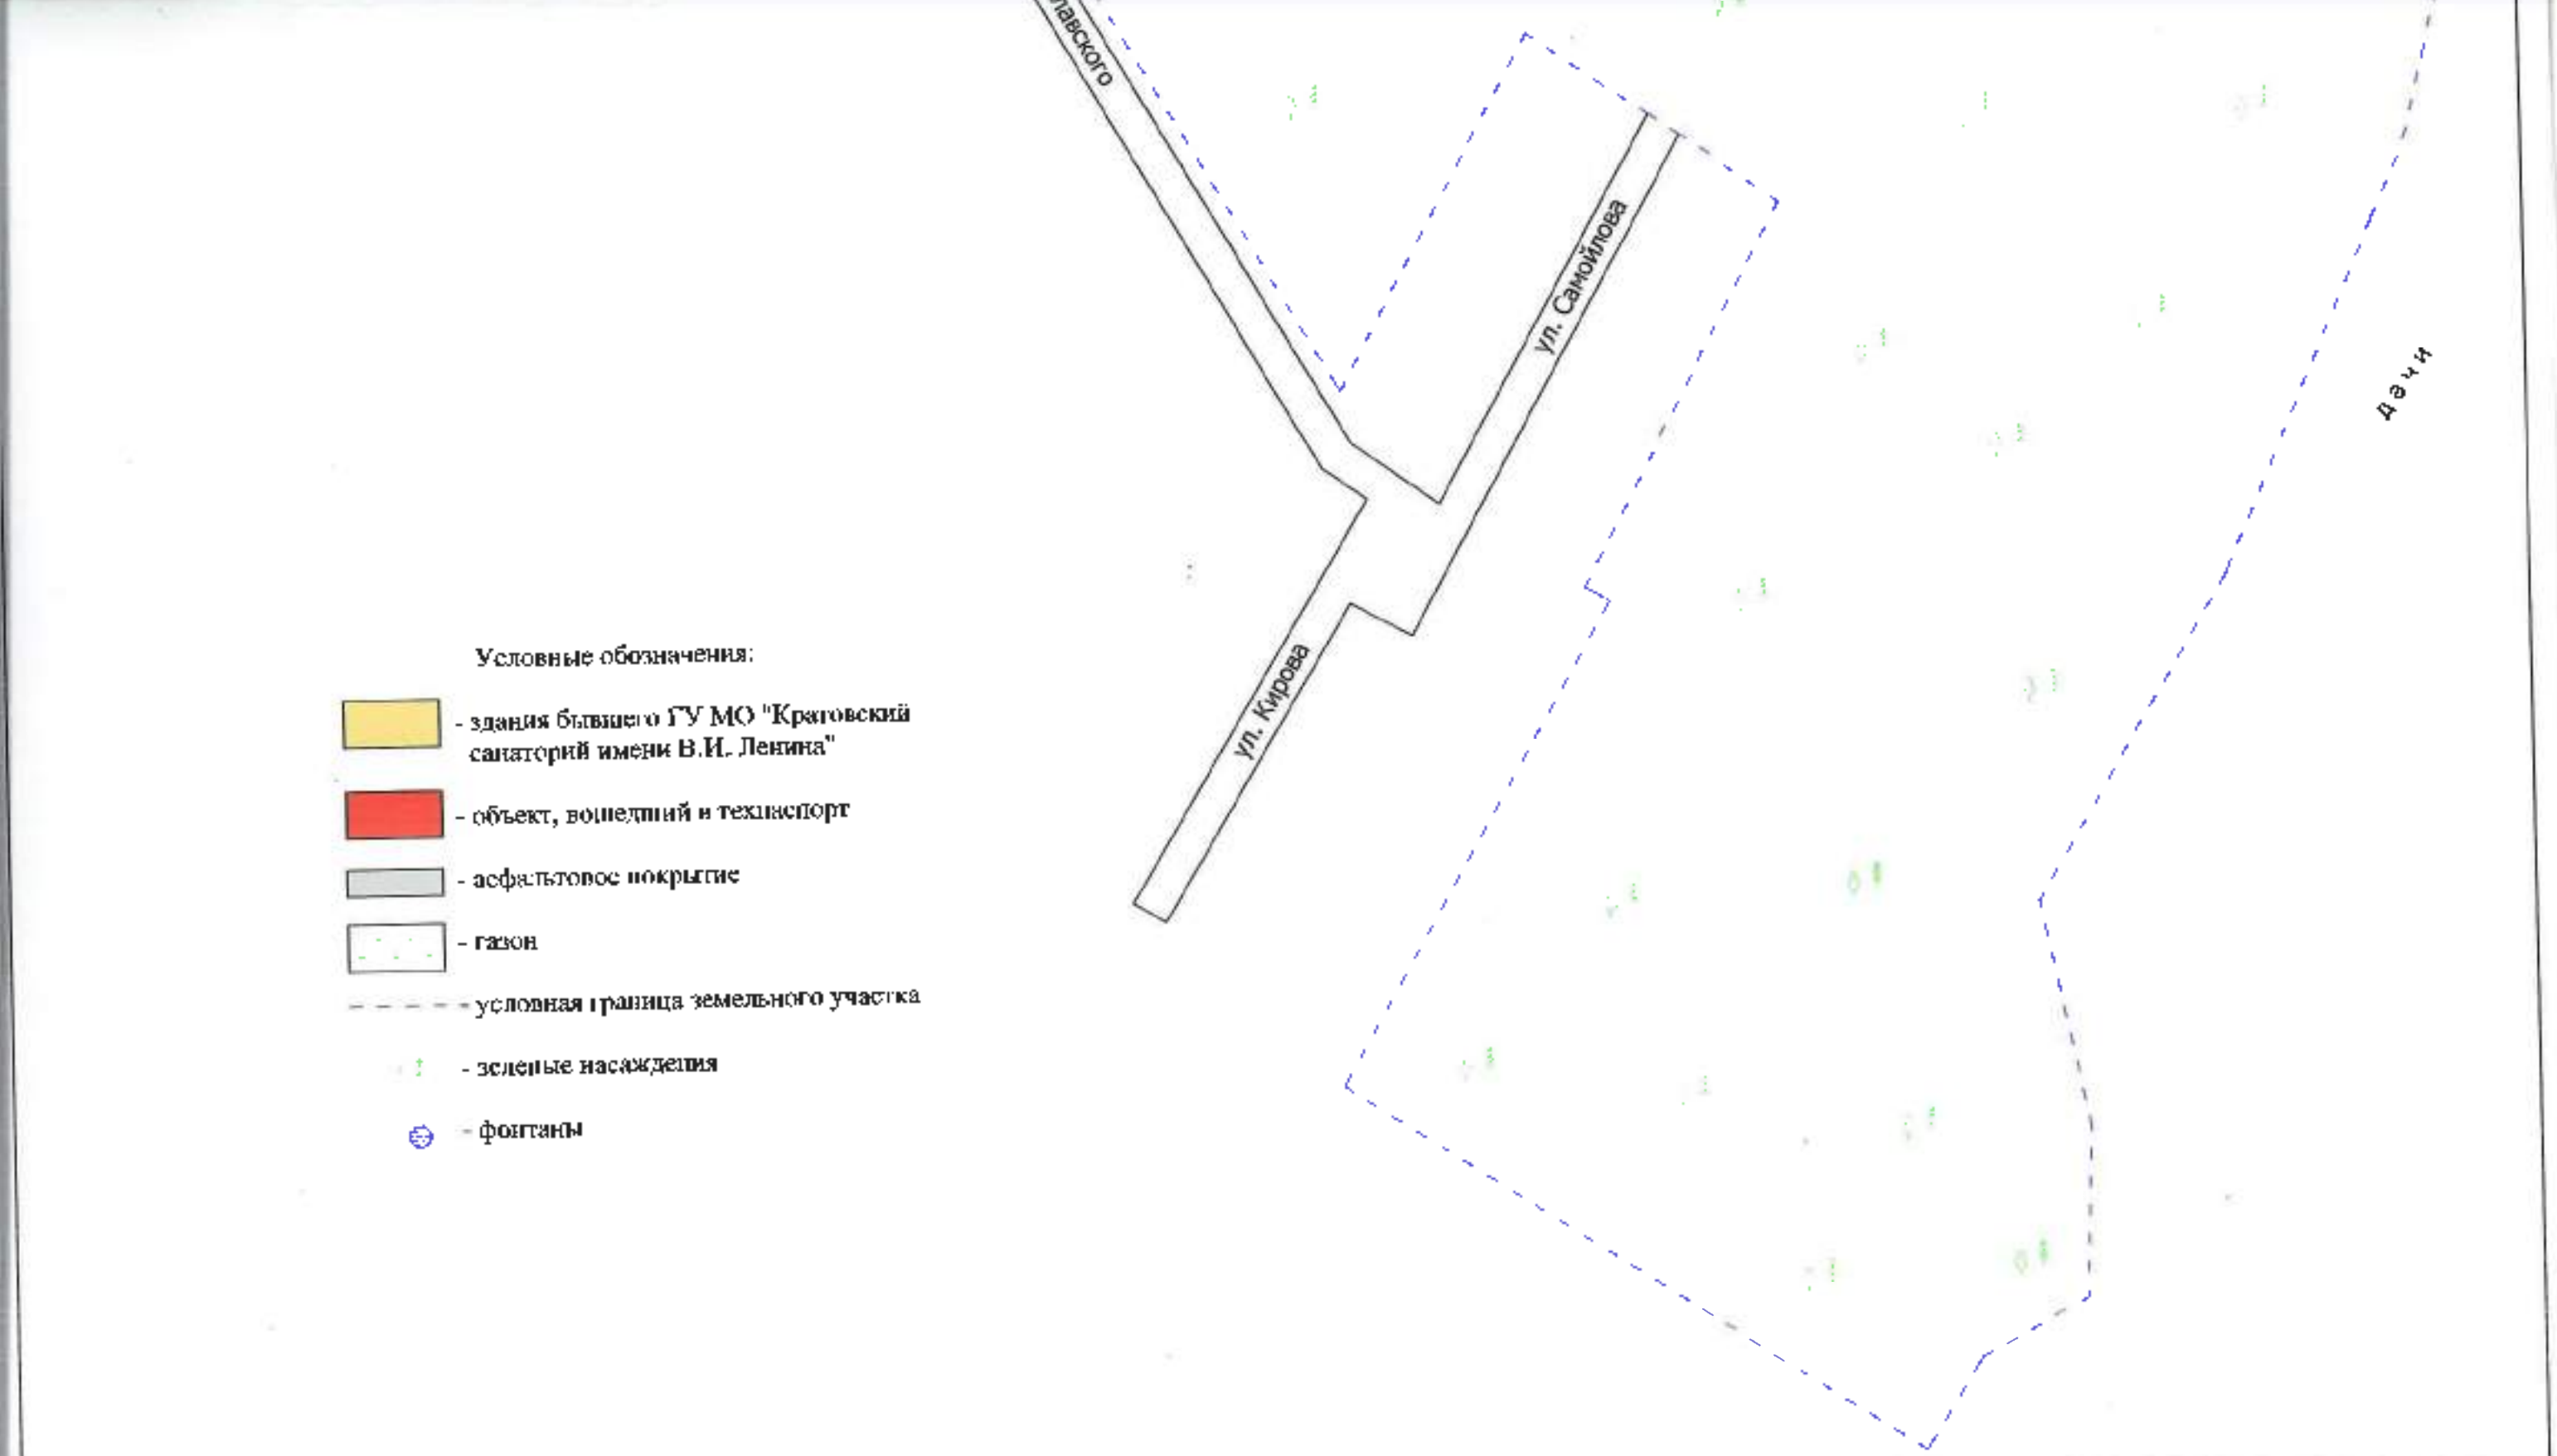

План зданий бывшего ГУ МО "Кратовский санаторий имени В.И. Ленина"			
Масштаб 1: 2000		Лист 1	Листов 1
Выполнил		Проверил	
Ф.И.О.	Подпись	Ф.И.О.	Подпись
Германашвили Г. Г.		Фомина А. В.	

Экспликация к плану здания прачечной

№ на плане	Литера	Наименование зданий и сооружений	Назначение	Этажность		Общая площадь по внутреннему обмеру ($м^2$)	Площадь застройки по наружному обмеру ($м^2$)	Объем ($м^3$)	Материал стен	Материал фундамента	Год ввода в эксплуатацию	Инвентарный номер бух. учета	Балансовая стоимость по состоянию на 01.01.2003 г., руб.
				Надземная	Подземная								
1	*2*	*3*	*4*	*5*	*6*	*7*	*8*	*9*	*10*	*11*	*12*	*13*	*14*
4	Б	Прачечная	прачечная	1	-	289,9	391,6	1294,0	кирпич	бутовый, цоколь кирпичный	1964	0000018	293241

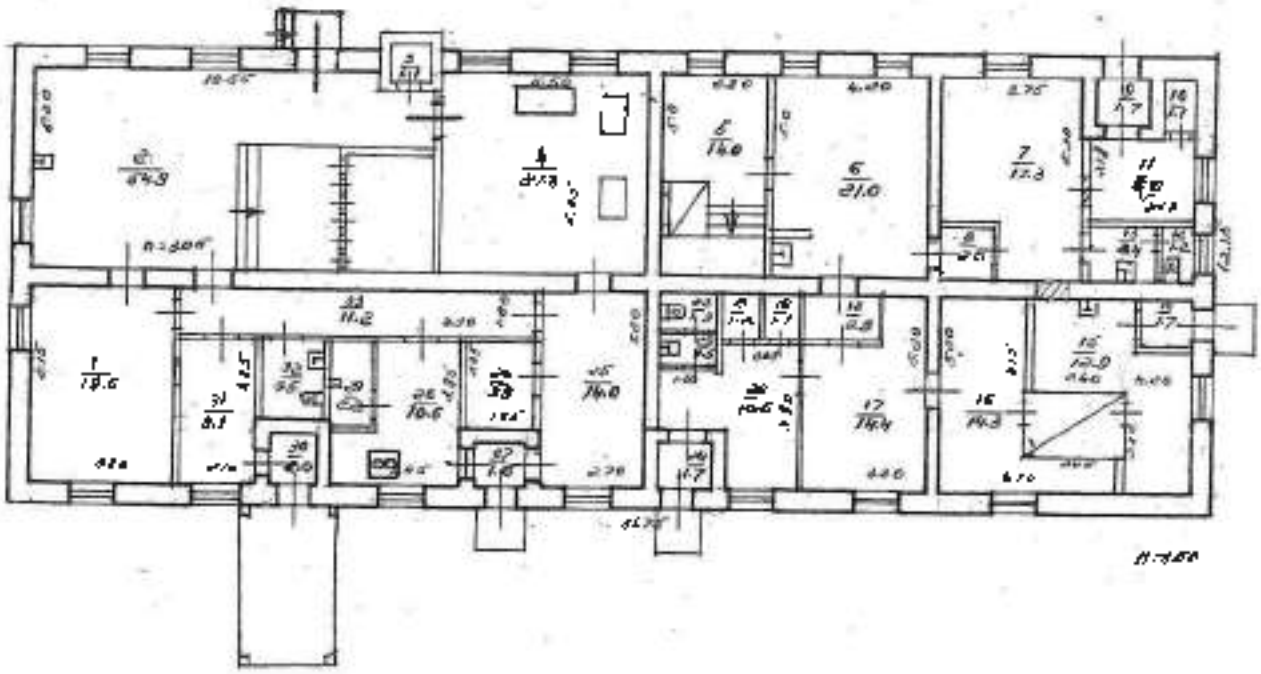

План 1-го этажа прачечной			
Масштаб 1: 200		Лист 1	Листов 1
Выполнил		Проверил	
Ф.И.О.	Подпись	Ф.И.О.	Подпись
Черкасова Е. А.		Фомина А. В.	

Экспликация к плану 1-го этажа здания прачечной

№ помещения на плане	№ комнаты в помещении	Назначение помещения	Площадь, кв.м	Примечания
1	2	3	4	5
1	1	сушилка	19,6	
	2	гладильная	54,9	
	3	сушилка	1,1	
	4	постирочная	27,6	
	5	моечная	14,0	
	6	моечная	21,0	
	7	прачечная	17,3	
	8	коридор	2,0	
	9	коридор	1,7	
	10	кладовая	1,1	
	11	коридор	5,8	
	12	туалет	1,2	
	13	умывальник	2,4	
	14	коридор	1,7	
	15	прачечная	12,9	
	16	прачечная	14,3	
	17	прачечная	14,4	
	18	коридор	2,3	
	19	кладовая	1,1	
	20	коридор	10,5	
	21	кладовая	1,2	
	22	туалет	1,3	
	23	умывальник	1,5	
	24	коридор	1,7	
	25	кладовая	14,0	
	26	кладовая	3,9	
	27	коридор	1,5	
	28	кухня	10,5	
	29	душевая	2,2	
	30	коридор	2,0	
	31	прачечная	6,1	
	32	туалет	3,5	
	33	коридор	11,2	
		Итого:	289,9	

Прачечная (№4Б)





Запись о правообладателях

№ регистрации	Вид права	Доля	Правообладатель	Документы-основания	Дата

Технический паспорт

Выполнил		**Проверил**	
Ф.И.О.	Подпись	Ф.И.О.	Подпись
Германашвили Г. Г.		Фомина А. В.	
		Сребная Н. Л.	

Р о с с и й с к а я Ф е д е р а ц и я
М о с к о в с к а я о б л а с т ь

АРХИВНЫЙ ЭКЗЕМПЛ
Московского областного

ТЕХНИЧЕСКИЙ ПАСПОРТ

Материальный склад.
(наименование объекта недвижимости)

Адрес (местоположение) объекта недвижимости:

Область	**Московская**
Район	**Раменский**
Город (др.поселение)	**пос. Кратово, ул. Тверская, д. 2а. (территория бывшего ГУ МО «Кратовский санаторий им. В.И. Ленина»)**

					Литера
Инвентарный номер	70-7062 — 7050				6Б
Условный номер					
Кадастровый номер					
	А	Б	В	Г	Д

По состоянию на « 01 » декабря 2003г.

СОГЛАСОВАНО:	
Министерство имущественных отношений Московской области	
Представитель (должность, Ф. И. О.)	Подпись, печать
Заместитель министра имущественных отношений Правительства Московской области В. С. Крестиничев	

Наименование организации, осуществляющей составление Технического паспорта	
ГУП МО «Московское областное бюро технической инвентаризации»	
Руководитель (должность, Ф. И. О.)	Подпись, печать
Генеральный директор И. Н. Зеленкова И.Ю Коршунова	

Опись (состав) технического паспорта

№ п.п	Наименование составных частей технического паспорта	№ листов
1	Титульный лист	1
2	Опись (состав) технического паспорта	2
3	Общие сведения	3
4	Ситуационный план	4
5	План зданий бывшего ГУ МО "Кратовский санаторий имени В.И. Ленина"	5
6	Экспликация к плану материального склада (№6Б)	6
7	План 1-го этажа материального склада	7
8	Экспликация к плану 1-го этажа материального склада	8
9	Фотоматериалы	9
10	Запись о правообладателях	10

Опись (состав) технического паспорта

№ П\П	Наименование составных частей технического паспорта	№ листов
1	Титульный лист	1
2	Опись (состав) технического паспорта	2
3	Общие сведения	3
4	Ситуационный план	4
5	План зданий бывшего ГУ МО "Кратовский санаторий имени В.И. Ленина"	5
6	Экспликация к плану материального склада (№6Б)	6
7	План 1-го этажа материального склада	7
8	Экспликация к плану 1-го этажа материального склада	8
9	Фотоматериалы	9
10	Запись о правообладателях	10

Общие сведения

Объект: материальный склад — объект № 6Б.

Объект №6Б представляет собой 1-этажное кирпичное здание общей площадью 145.8 кв. м.


Местонахождение объекта: Московская область,
Раменский район,
поселок Кратово, ул. Тверская, д. 2а.

Назначение: складское

Балансовая стоимость: по состоянию на 01.01.2003 г. составляет 118564 рубля.

Год ввода в эксплуатацию: 1964 г.

Фотоматериалы прилагаются.

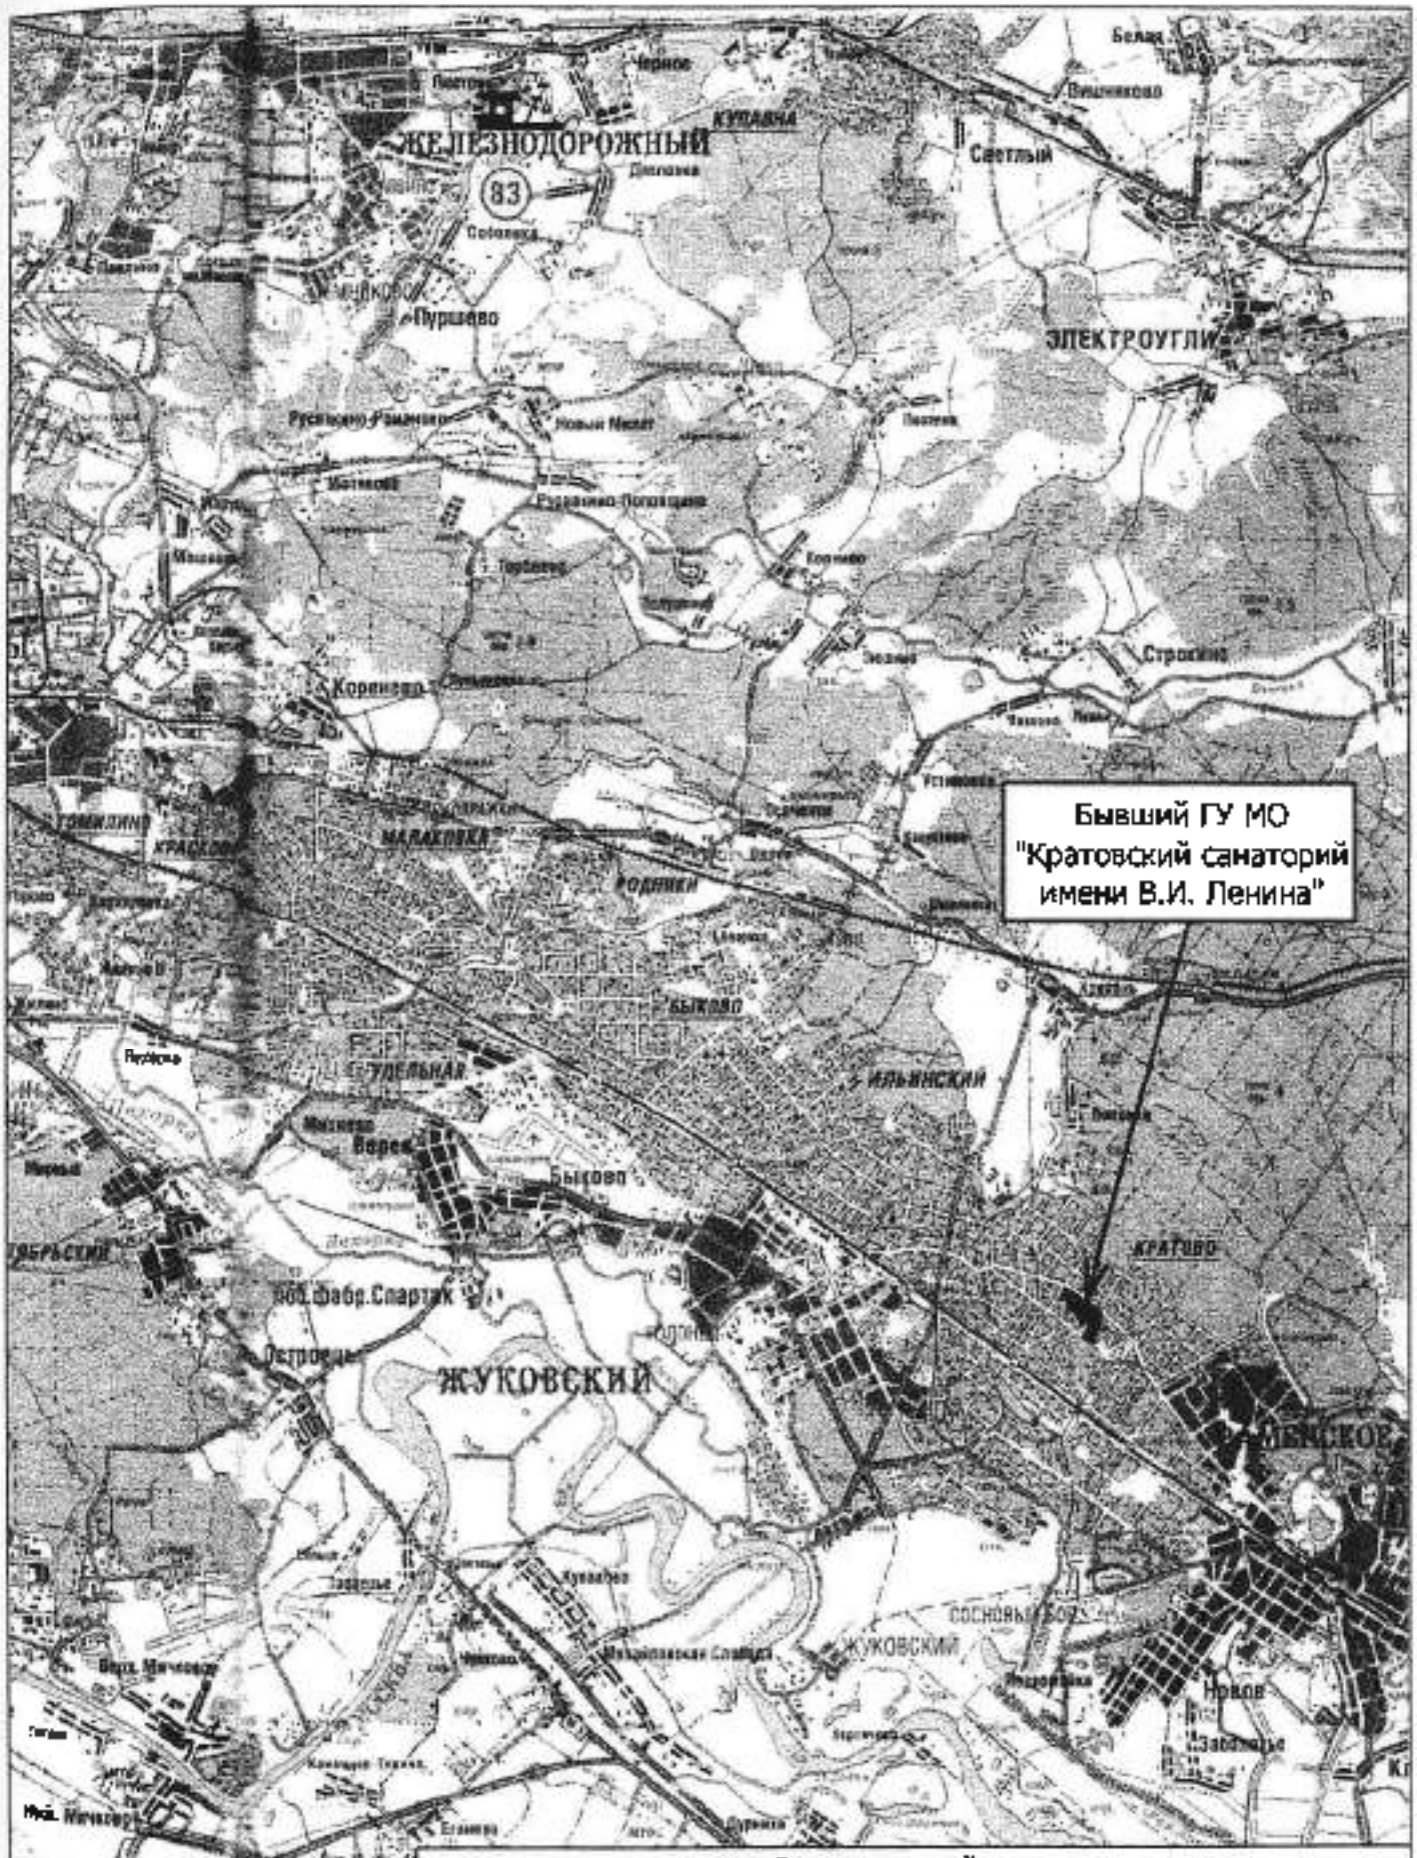


Ситуационный план			
Масштаб 1: 100 000		Лист 1	Листов 1
Выполнил		Проверил	
Ф.И.О.	Подпись	Ф.И.О.	Подпись
Германашвили Г. Г.		Фомина А. В.	

ул. Ивановского
ул. Лесхозная
ул. Ленинград
ул. Ярославского
ул. Сенокосная
36
46
52
18
25
28

Экспликация к плану материального склада

№ на плане	Литера	Наименование зданий и сооружений	Назначение	Этажность		Общая площадь по внутреннему обмеру ($м^2$)	Площадь застройки по наружному обмеру ($м^2$)	Объем ($м^3$)	Материал стен	Материал фундамента	Год ввода в эксплуатацию	Инвентарный номер бух. учета	Балансовая стоимость по состоянию на 01.01.2003 г., руб.
				Надземная	Подземная								
1	*2*	*3*	*4*	*5*	*6*	*7*	*8*	*9*	*10*	*11*	*12*	*13*	*14*
6	Б	Материальный склад	складское	1	-	145,8	171,4	686	кирп. древесно-волокн. плита	кирп. столбы, цоколь кирп.	1946	0000019	118564

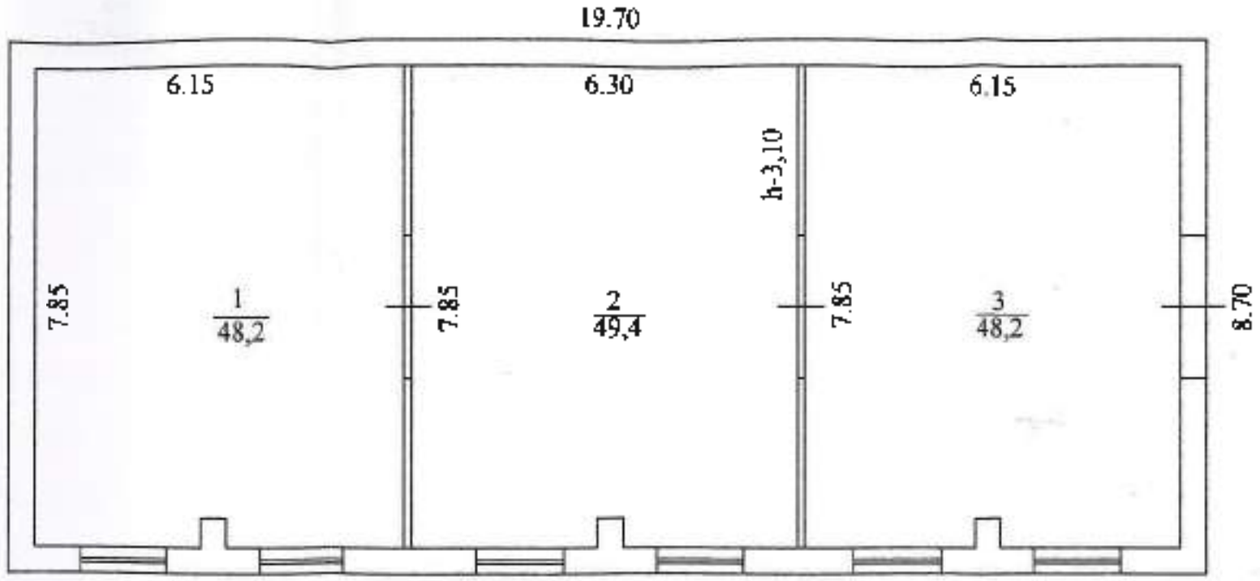

План 1 этажа материального склада			
Масштаб: 1:100		Лист 1	Листов 1
Выполнил		Проверил	
Ф.И.О.	Подпись	Ф.И.О.	Подпись
Филипенко Г. Г.		Фомина А. В.	

Экспликация к плану 1-го этажа материального склада

№ помещения на плане	№ комнаты в помещении	Назначение помещения	Площадь, кв.м	Примечания
1	2	3	4	5
1	1	склад	48,2	
	2	склад	49,4	
	3	склад	48,2	
		Итого:	145,8	

Материальный склад (№6Б)





Запись о правообладателях


№ регистрации	Вид права	Доля	Правообладатель	Документы-основания	Дата

Технический паспорт

Выполнил		Проверил	
Ф.И.О.	Подпись	Ф.И.О.	Подпись
Германашвили Г. Г.		Фомина А. В.	
		Срибная Н. Л.	

ТЕХНИЧЕСКИЙ ПЛАН СООРУЖЕНИЯ

Схема расположения сооружения на земельном участке

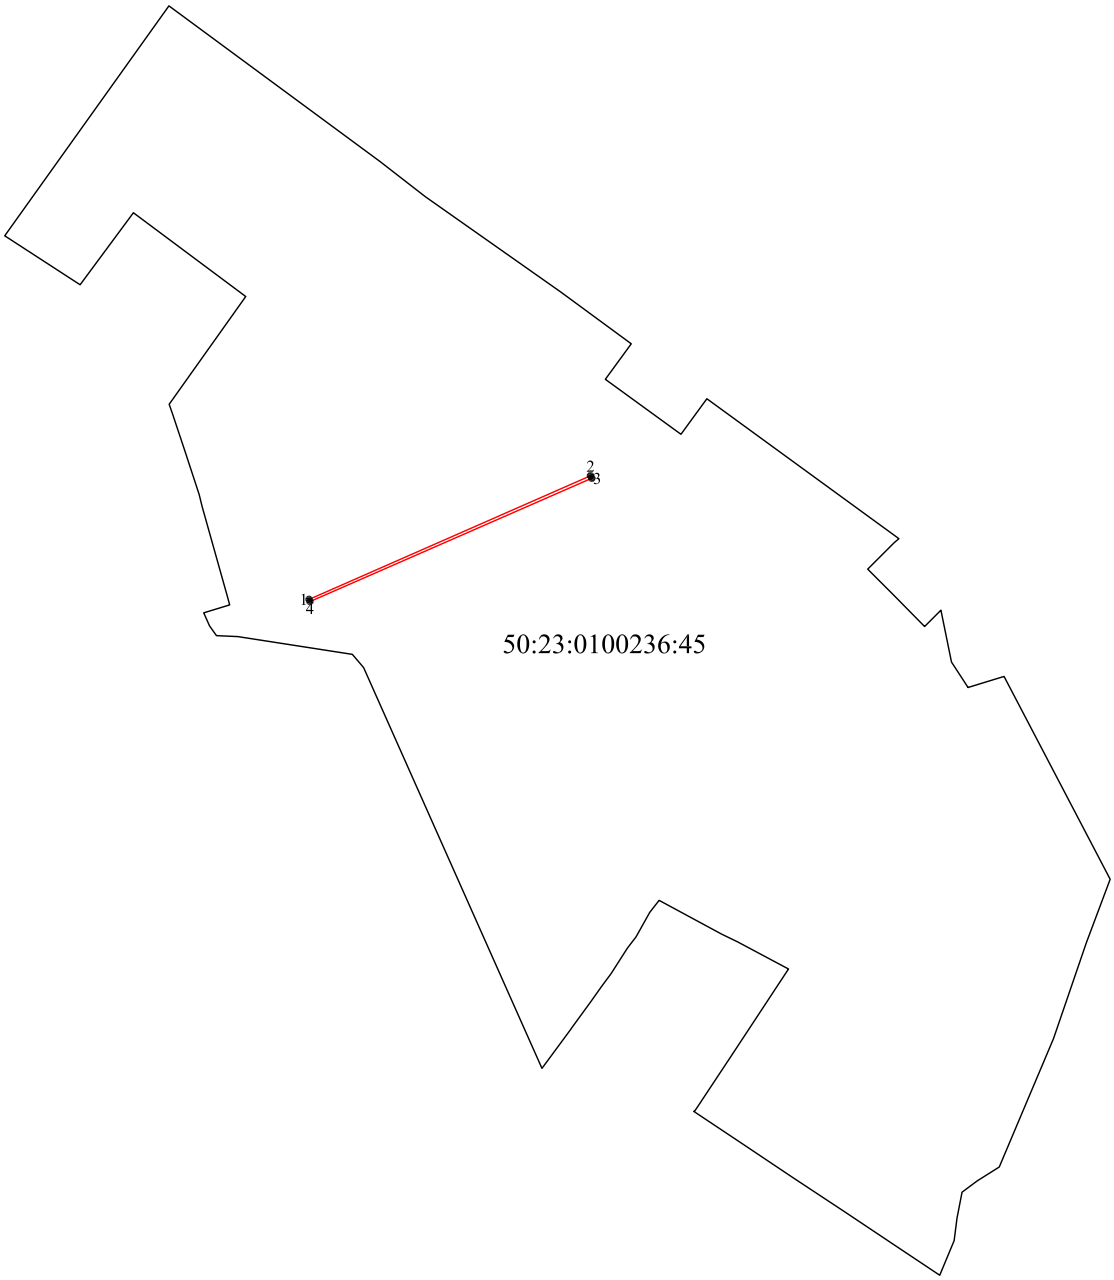

Масштаб 1:5000


Условные обозначения:

- 1 - характерная точка контура
- вновь образованная часть контура
- существующая часть контура
- граница кадастрового деления
- контур, размеры которого не могут быть переданы в масштабе разделов графической части
- контур, представляющий собой окружность, размеры которой не могут быть переданы в масштабе разделов графической части

50:23:0100236:45 - обозначение земельного участка

ТЕХНИЧЕСКИЙ ПЛАН СООРУЖЕНИЯ

Чертеж контура сооружения

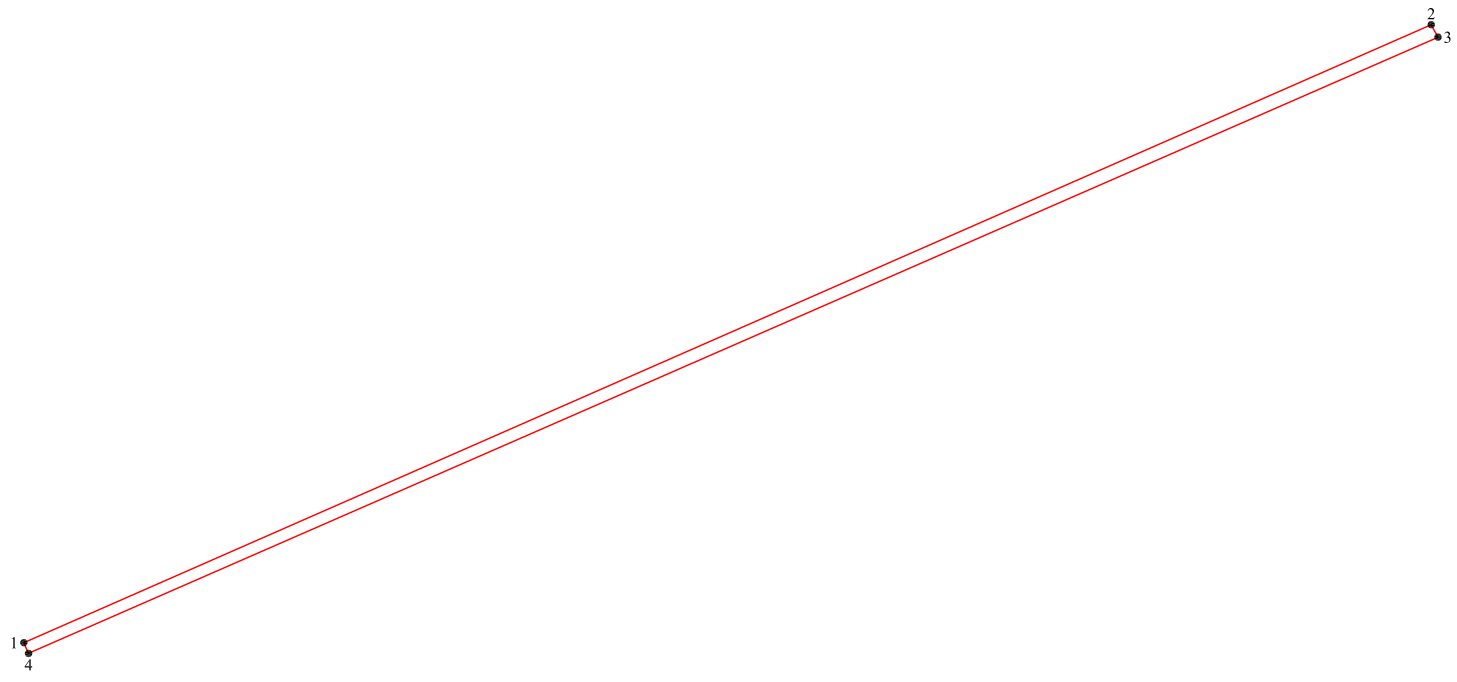

Масштаб 1:1000

Условные обозначения:

- характерная точка контура
- вновь образованная часть контура
- существующая часть контура
- вновь образованный надземный конструктивный элемент
- существующий надземный конструктивный элемент
- вновь образованный подземный конструктивный элемент
- существующий подземный конструктивный элемент
- вновь образованная часть
- существующая часть
- обозначение земельного участка
- обозначение части земельного участка
- обозначение контура
- контур, размеры которого не могут быть переданы в масштабе разделов графической части
- контур, представляющий собой окружность, размеры которой не могут быть переданы в масштабе разделов графической части

Приложение № 1
к приказу Минэкономразвития России
от 13 декабря 2016 г. № 828

(в ред. Приказа Минэкономразвития России
от 31.12.2015 № 986)

Форма декларации об объекте недвижимости

Декларация об объекте недвижимости		
1. Адрес (местоположение) объекта недвижимости		
Субъект Российской Федерации	-	
Муниципальное образование (вид, наименование)	-	
Населенный пункт (тип, наименование)	-	
Наименование некоммерческого объединения граждан	-	
Улица (проспект, переулок и т.д.)	-	
Номер дома (владения, участка)	-	
Номер корпуса (строения)	-	
Номер квартиры	-	
Номер комнаты	-	
Иное Московская область, Раменский район, д.п. Кратово, ул. Тверская		
2. Вид, назначение и наименование объекта недвижимости		
2.1. Вид объекта недвижимости		
помещение		
здание		
сооружение	V	
объект незавершенного строительства		
2.2. Назначение здания		
жилой дом		
нежилое здание		
многоквартирный дом		
2.3. Назначение помещения		
жилое		
нежилое		
2.4. Вид жилого помещения		
квартира		
комната		
2.5. Назначение сооружения «иное сооружение» (дорожка асфальтовая)		
2.6. Проектируемое назначение объекта незавершенного строительства -		
2.7. Наименование (здания, сооружения) дорожка асфальтовая		

3. Номер кадастрового квартала (кадастровых кварталов), в котором (которых) находится объект недвижимости	**50:23:0100236**
4. Кадастровый номер	
земельного участка (земельных участков)	50:23:0100236:45
помещения (помещений)	-
здания (сооружения)	-
квартиры, в которой расположена комната	-
5. Техническое описание объекта недвижимости	
5.1. Техническое описание здания, помещения	
Площадь (здания, помещения) (кв. м)	-
Этаж	-
Количество этажей	-
в том числе подземных	-
Год ввода в эксплуатацию или год завершения строительства	-
Материал наружных стен здания	
кирпич	
бетон	
камень	
деревянный	
прочий	
смешанный	
5.2. Техническое описание сооружения	
Количество этажей	-
в том числе подземных	-
Год ввода в эксплуатацию или год завершения строительства	1964
Тип и значение основной характеристики	
протяженность (м)	-
глубина (глубина залегания) (м)	-
площадь (кв. м)	349,0
объем (куб. м)	-
высота (м)	-
площадь застройки (кв. м)	-
5.3. Техническое описание объекта незавершенного строительства	
Проектируемое значение основной характеристики объекта незавершенного строительства	
протяженность (м)	-
глубина (глубина залегания) (м)	-
площадь (кв. м)	-
объем (куб. м)	-
высота (м)	-

Площадь застройки (кв. м)	-
Степень готовности (%)	-
6.* Правообладатель объекта недвижимости (земельного участка, на котором находится здание, сооружение, объект незавершенного строительства)	
6.1. Физическое лицо	
Фамилия	-
Имя	-
Отчество (указывается при наличии)	-
Страховой номер индивидуального лицевого счета (указывается при наличии)	-
Вид и номер документа, удостоверяющего личность	-
Выдан	-
Адрес постоянного места жительства или преимущественного пребывания	
Почтовый индекс	-
Субъект Российской Федерации	-
Город	-
Район	-
Населенный пункт (село, поселок и т.д.)	-
Улица (проспект, переулок и т.д.)	-
Номер дома (владения, участка)	-
Номер корпуса (строения)	-
Номер квартиры (комнаты)	-
Адрес электронной почты	-
6.2. Юридическое лицо	
Полное наименование	Государственное учреждение здравоохранения Московской области «Московский областной клинический центр восстановительной медицины и реабилитации»
ОГРН	1037739256906
Дата государственной регистрации	11.08.2004
ИНН	7712022913
Страна регистрации (инкорпорации)	-
Дата регистрации	-
Регистрационный номер	-
Почтовый индекс	125414
Почтовый адрес	-
Субъект Российской Федерации	-
Город	Москва
Район	-
Населенный пункт (село, поселок и т.д.)	-
Улица (проспект, переулок и т.д.)	Клинская
Номер дома (владения, участка)	2

Номер корпуса (строения)	-
Адрес электронной почты	-
6.3. Публичное образование	
6.3.1. Российская Федерация	☐
6.3.2. Субъект Российской Федерации	☐
Полное наименование	-
6.3.3. Муниципальное образование	☐
Полное наименование	-
6.3.4. Иностранное государство	☐
Полное наименование	-

7. Сведения о представителе правообладателя объекта недвижимости (земельного участка, на котором расположено здание, сооружение, объект незавершенного строительства)	
7.1. Физическое лицо	
Реквизиты документа, подтверждающего полномочия представителя заявителя Доверенность №312 от 11.12.2014	
Фамилия	Гурьев
Имя	Николай
Отчество (указывается при наличии)	Николаевич
Страховой номер индивидуального лицевого счета (указывается при наличии) -	
Вид и номер документа, удостоверяющего личность Паспорт РФ 46 11 773222	
Выдан ТП №4 Межрайонного ОУФМС России по Московской области в городском поселении Раменское 20.07.2012г., код подразделения 500-141	
Адрес постоянного места жительства или преимущественного пребывания -	
Почтовый индекс	140131
Субъект Российской Федерации	Московская область
Город	-
Район	Раменский
Населенный пункт (село, поселок и т.д.)	Поселок Кратово
Улица (проспект, переулок и т.д.)	Зеленая зона
Номер дома (владения, участка)	16
Номер корпуса (строения)	-
Номер квартиры (комнаты)	-
Адрес электронной почты	-
7.2. Юридическое лицо	
Реквизиты документа, подтверждающего полномочия представителя заявителя -	
Полное наименование	-
ОГРН	-
Дата государственной регистрации	-
ИНН	-
Страна регистрации (инкорпорации)	-

Дата регистрации	-
Регистрационный номер	-
Почтовый индекс	-
Почтовый адрес	-
Субъект Российской Федерации	-
Город	-
Район	-
Населенный пункт (село, поселок и т.д.)	-
Улица (проспект, переулок и т.д.)	-

8. Правоустанавливающие, правоудостоверяющие документы на объект недвижимости (земельный участок, на котором расположено здание, сооружение, объект незавершенного строительства)

Свидетельство о государственной регистрации права, бланк серии 50 НГН 287958 от 20.12.2008, запись регистрации № 50-50-23/134/2008-298 от 08.11.2008, акт приема-передачи основных средств в бюджетные учреждения № 12 от 11.08.2002, выписка из реестра имущества, находящегося в собственности Московской области от 03.07.2014, инвентарная книга от 30.05.2012

Достоверность и полноту сведений, указанных в настоящей декларации, подтверждаю
Гурьев Николай Николаевич

Дата 18.12.2014

---

* Если правообладателями являются участники общей собственности, в декларации об объекте недвижимости (далее – Декларация) указываются сведения об одном из них. Сведения об остальных участниках общей собственности приводятся в приложении к Декларации в том же объеме, что и в Декларации. В этом случае в реквизите "6" указывается "список приведен в приложении на ... листах". В случае если Декларация оформляется в форме электронного документа, количество реквизитов "6" должно соответствовать количеству участников общей долевой собственности. Декларация подписывается всеми участниками общей собственности.

Выписка из реестра имущества,
находящегося в собственности Московской области,
по состоянию на 03.07.2014

№ п/п	Наименование объекта недвижимости	Место нахождения	Кадастровый номер	Общая площадь объекта, кв.м/ протяженность, м
1	Здание главного корпуса санатория	Московская область, Раменский р-н, пос.Кратово, ул.Тверская, д.2А	50:23:04:21713:001	8783,4200 /
2	Здание котельной	Московская область, Раменский р-н, пос.Кратово, ул.Тверская, д.2А	50:23:04:21713:005	255,8000 /
3	Здание прачечной	Московская область, Раменский р-н, пос.Кратово, ул.Тверская, д.2А	50:23:04:21713:006	289,9000 /
4	Здание, гараж	Московская область, Раменский р-н, пос.Кратово, ул.Тверская, д.2А	50:23:04:21713:002	400,9000 /
5	Здание, трансформаторная подстанция	Московская область, Раменский р-н, пос.Кратово, ул.Тверская, д.2А	50:23:04:21713:004	21,1000 /
6	Материальный склад	Московская область, Раменский р-н, пос.Кратово, ул.Тверская, д.2А	50:23:04:21713:003	145,8000 /
7	Скульптура Ленина	Московская область, Раменский р-н, пос.Кратово, ул.Тверская, д.2А		/
8	Автодороги	Московская область, Раменский р-н, пос.Кратово, ул.Тверская, уч.2а		4954,0000 /
9	Водопровод	Московская область, Раменский р-н, пос.Кратово, ул.Тверская, уч.2а		/ 395,0000
10	Дорожка асфальтовая	Московская область, Раменский р-н, пос.Кратово, ул.Тверская, уч.2а		349,0000 /
11	Сети канализации	Московская область, Раменский р-н, пос.Кратово, ул.Тверская, уч.2а		/ 1080,0000
12	Теплотрасса	Московская область, Раменский р-н, пос.Кратово, ул.Тверская, уч.2а		/ 432,0000
13	Электрические сети	Московская область, Раменский р-н, пос.Кратово, ул.Тверская, уч.2а		/ 668,0000
14	Электрические сети	Московская область, Раменский р-н, пос.Кратово, ул.Тверская, уч.2а		/ 450,0000

Указанные 14 (четырнадцать) объектов значатся в реестре имущества, находящегося в собственности Московской области, в числе объектов недвижимости, закрепленных на праве оперативного управления за Государственным автономным учреждением здравоохранения Московской области "Клинический центр восстановительной медицины и реабилитации" (реестровый номер 00770015).

Начальник Управления оформления прав и реестра собственности
Министерства имущественных отношений Московской области

В.Ю. Бирюков

ИНВЕНТАРНАЯ КНИГА по состоянию на 30.05.2012 (полный отчет)
ГАУЗМО "Клинический центр восстановительной медицины и реабилитации"

Инвентарный номер	Наименование объекта, шифр и норма износа	Ввод в экспл.: дата, № акта	Нач. стоим. / нач. износ	Износ	Из-нос в %	Выбыл из экспл.: дата, № акта
01309014709999001410123000, баталин						
1330001	Автодороги износ: шифр нормы - норма износа - 3,2258	01.01.1964, 11	2466522,2	2466522,2	100	
1330006	Водопровод износ: шифр нормы - норма износа - 5,0000	01.01.1964, 7	309577,3	309577,3	100	
1330008	Дорожка асфальтовая износ: шифр нормы - норма износа - 6,7416	01.01.1964, 12	658016,28	658016,28	100	
1330012	Сети канализации износ: шифр нормы - норма износа - 1,9967	01.01.1964, 10	479351,46	463256	97	
1330015	Теплотрасса износ: шифр нормы - норма износа - 3,9867	01.01.1962, 9	1691767,62	1691767,62	100	
1330016	Электрические сети износ: шифр нормы - норма износа - 3,0075	01.01.1964, 6	659924,26	659924,26	100	
1330017	Электрические сети износ: шифр нормы - норма износа - 3,0075	01.01.1964, 8	300000,00	300000,00	100	
	Итого:		6565159,12	6549063,66		

Главный бухгалтер Затолокина В.И.

Утверждаю
Главный врач Кратовского санатория им. В.И.Ленина
_____ А.Б.Шнеров
«__» _____ 2002 г.

Согласовано
И.о. председателя комитета социальной защиты населения Московской области
_____ Т.С.Дынич
«__» _____ 2002 г.

Утверждаю
И.о. главного врача Московской областной больницы восстановительного лечения
_____ А.А.Ашин
«__» _____ 2002 г.

Утверждено
Зам. министра
«__» _____ 2002 г.

Минмособлимущества
_____ В.С.Престиничев
«__» _____ 2002 г. № _____

АКТ № 12
приемки-передачи основных средств в бюджетные учреждения

от «14» 08 2002 г.

Учреждение (централизованная бухгалтерия) ГУЗ «Кратовский санаторий им. В.И. Ленина»
структурное подразделение _____
наименование объекта Дорожка асфальтовая
источник финансирования _____
единица измерения: руб.

	КОДЫ
Форма ОКУД	0501-01
Дата	
по ОКПО	
по КСП	
по ОКОФ	
по ОКЕИ	383

Отправитель					Получатель					
Учреждение (структурное подразделение)		Материально-ответственное лицо	Инвентарный номер объекта	Код аналитического учета	Код синтетического учета	Учреждение (структурное подразделение)		Материально-ответственное лицо	Инвентарный номер объекта	Код аналитического учета	Код синтетического учета
Наименование	код					Наименование	код				
1	2	3	4	5	6	7	8	9	10	11	12
ГУЗ «Кратовский санаторий им. В.И. Ленина»		А.Б. Шнеров	00000000	011		Московская областная больница восстановительного лечения		В.С. Престиничев	00000002	011	

Паспорт, чертеж, проект, модель, инв. марка	Номер объекта (детали)		Дата выпуска (изготовления)	Дата и номер акта о приемке-поступлении	Первоначальная (балансовая) стоимость	Сумма начисленной амортизации (износа)	Срок полезного использования	
	заводской						Код группы основных средств	Годовая норма, %
1	2	3	4	5	6	7	8	9
				1961	117161	117161	2381	6.7

Краткая индивидуальная характеристика объекта

Наименование признаков, характеризующих объект	Материалы, размеры и прочие сведения					Сведения о подготовленных материалах (деталях, комплектах и т.п.)				
	основной объект	Наименование дополнительных приспособлений и принадлежностей, относящихся к основному объекту				Наименование		Единица измерения		
						объекта (детали)	другого полезного назначения	наименование	код по ОКЕИ	количество (масса)
1	2	3	4	5	6	7	8	9	10	11
Дорожка асфальто-бетонная	170 м2									

На основании Постановления Правительства Московской области «О ликвидации государственного автономного лечебно-профилактического учреждения «Крутицкий санаторий им. В.И.Ленина» № 421/47 от «18» декабря 2008г. и Постановления Правительства Московской области № 211/19 от 30.05.2012г. «О внесении изменения в Постановление Правительства Московской области № 421/47 от «18» декабря 2008 г. «О создании государственного лечебно-профилактического учреждения «Крутицкий санаторий им. В.И.Ленина»

Произведен осмотр _____ (Ф.И.О. должностных лиц)

принимаемого (передаваемого) в эксплуатацию ГАУЗ МО "Крутицкий санаторий им. В.И.Ленина"

в момент приемки-передачи объект находился в г. Кратово Московской области
(местонахождение объекта)

Объект техническим условиям и строительным нормам и правилам соответствует: соответствует

не соответствует (указать, что именно не соответствует)

доработка требуется капитальный ремонт

не требуется (указать, что именно требуется)

Результаты испытания объекта

Заключение комиссии Объект подлежит капитальному ремонту

Приложение: _____
(перечень технической документации по объекту)

Члены комиссии:

Главный врач ГАУЗ МО «Крутицкий санаторий им. В.И.Ленина» _____ А.Н. Ширяев

Главный бухгалтер _____ З.А. Рогожкина

Зам. Главного врача по АХЧ _____ З.М. Трофимова

Инженер по охране труда _____ И.В. Стасенко

Юрисконсульт _____ В.С. Сорокин

И.о. Начальника управления бухгалтерского учета финансирования, планирования и контроля Комитета социальной инфраструктуры Московской области _____ Е.Н. Бутузова

Главный специалист управления инфраструктуры и агропромышленного комплекса Министерства имущественных отношений Московской области _____ В.Г. Павлычев

Главный бухгалтер Московской областной больницы восстановительного лечения _____ Г.Г. Медведева

Главная медсестра Московской областной больницы восстановительного лечения _____ М.В. Самсонова

Объект основных средств сдал Главный врач ГАУЗ МО «Крутицкий санаторий им. В.И. Ленина» _____ А.Н. Ширяев

Объект основных средств принял Инженер Московской области по охране труда «Крутицкий санаторий им. В.И. Ленина» _____ И.В. Стасенко


Отметка бухгалтерии об открытии карточки _____

Главный бухгалтер _____
(подпись) (расшифровка подписи)

«____» _____ 200____г.

ТЕХНИЧЕСКИЙ ПЛАН СООРУЖЕНИЯ

Схема геодезических построений

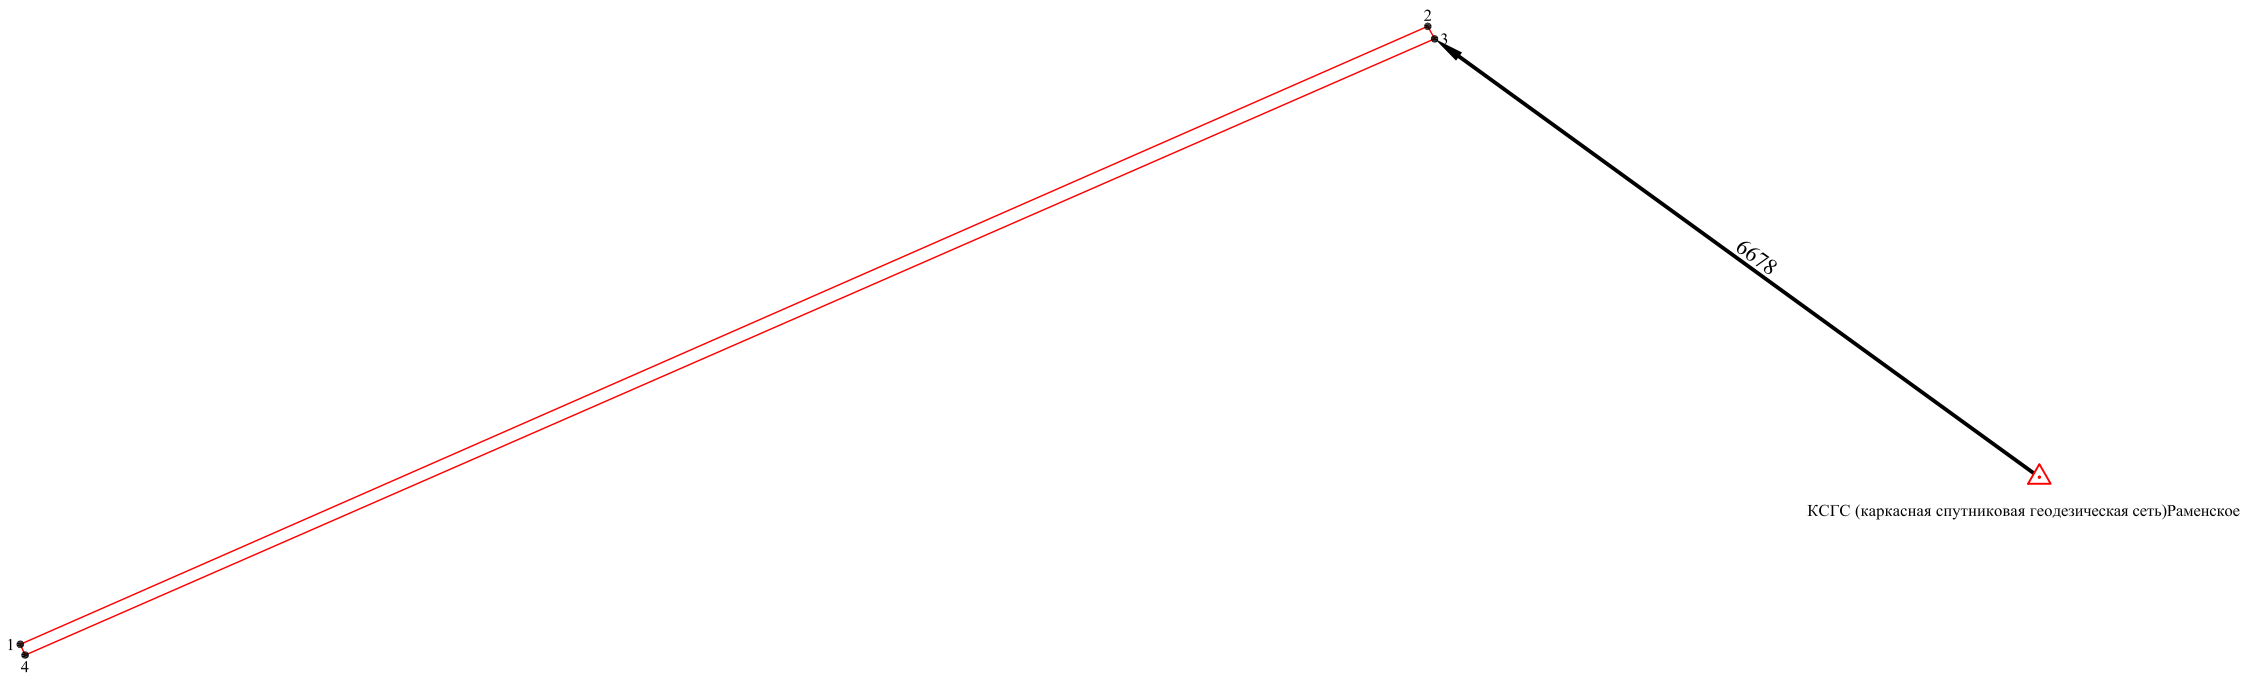

Масштаб 1:1000

Условные обозначения:

- • - характерная точка контура
- ——— - вновь образованная часть контура
- ——— - существующая часть контура
- – – – – - вновь образованный надземный конструктивный элемент
- – – – – - существующий надземный конструктивный элемент
- — — — - вновь образованный подземный конструктивный элемент
- — — — - существующий подземный конструктивный элемент
- – – – – - вновь образованная часть
- – – – – - существующая часть
- - обозначение земельного участка
- - обозначение части земельного участка
- - обозначение контура

- ■ - контур, размеры которого не могут быть переданы в масштабе разделов графической части
- ● - контур, представляющий собой окружность, размеры которой не могут быть переданы в масштабе разделов графической части
- ——— - направления геодезических построений при создании съемочного обоснования
- ←——— - направления геодезических построений при определении координат характерных точек границ земельного участка
- △ - пункт государственной геодезической сети
- ⊡ - пункт опорной межевой сети
- ⊙ - точка съемочного обоснования

ТЕХНИЧЕСКИЙ ПАСПОРТ

сооружение

вид объекта недвижимого имущества

Теплотрасса

наименование объекта

Адрес (местоположение) объекта недвижимости:

Субъект Российской Федерации		
Район		
Муниципальное образование	Тип	
	Наименование	
Населенный пункт	Тип	
	Наименование	
Улица (проспект, переулок и т.д.)	Тип	
	Наименование	
Номер дома		
Номер корпуса		
Номер строения		
Литера	*III*	
Иное описание местоположения	*Московская обл., Раменский р-н, дачный поселок Крутое, улица Тверская, уч.2а*	

Кадастровый номер сооружения	
Инвентарный номер сооружения	*232-070-7062*

Технический паспорт составлен по состоянию на *13 июля 2012 г.*

СОГЛАСОВАНО:	
Представитель (должность) (Ф.И.О)	Подпись, печать

М. П.

Наименование организации, осуществляющей технический учет и составление технического паспорта	
Раменский филиал ГУП МО "МОБТИ"	
Руководитель (Уполномоченное лицо) (Полное наименование должности) (Ф.И.О)	Подпись, печать
Руководитель комплексной производственной группы **Гаранина Н.Н.**	

М. П.

2. Опись (состав) технического паспорта

№ п.п.	Наименование раздела, прилагаемых документов	№№ листов
1	Титульный лист	1
2	Опись (состав) технического паспорта	2
3	Общие сведения	3
4	Состав объекта	4
5	Ситуационный план М 1:10 000	5
6	План объекта М 1:4 000	6
7	Экспликация к плану объекта	7
8	Сведения о правообладателях объекта на дату обследования	8

3. Общие сведения

Наименование *Теплотрасса*

Назначение *теплоснабжение*

3.1 Краткое описание

3.2. Ранее присвоенные (справочно):

Адрес	
Кадастровый номер	
Инвентарный номер	
Литера	

3.3. Сведения об ограничениях (обременениях)

Сведений не имеется

3.4. Стоимость

Балансовая стоимость (для юридических лиц) *378 353,00* руб.

Инвентаризационная стоимость на дату составления паспорта (для физических лиц) — руб.

3.5. Примечание

Технический паспорт составлен на основании:
- Акта №9 приемки-передачи основных средств в бюджетных учреждениях от 14.08.2002г.
- Инвентарной книги по состоянию на 30.05.2012г. (полный отчет)

4. Состав объекта

№ на плане Литера	Наименование зданий, сооружений	Год ввода в эксплуатацию (завершения строительства)	для юридических лиц	
			Инвентарный номер по бух. учету	Балансовая стоимость по состоянию на (руб.)
1	2	3	4	5
1П	Теплотрасса	1962	*01200001*	*378353,00*


5. Ситуационный план

Теплотрасса

наименование объекта

Лист 5 Всего листов 8

М 1:10000

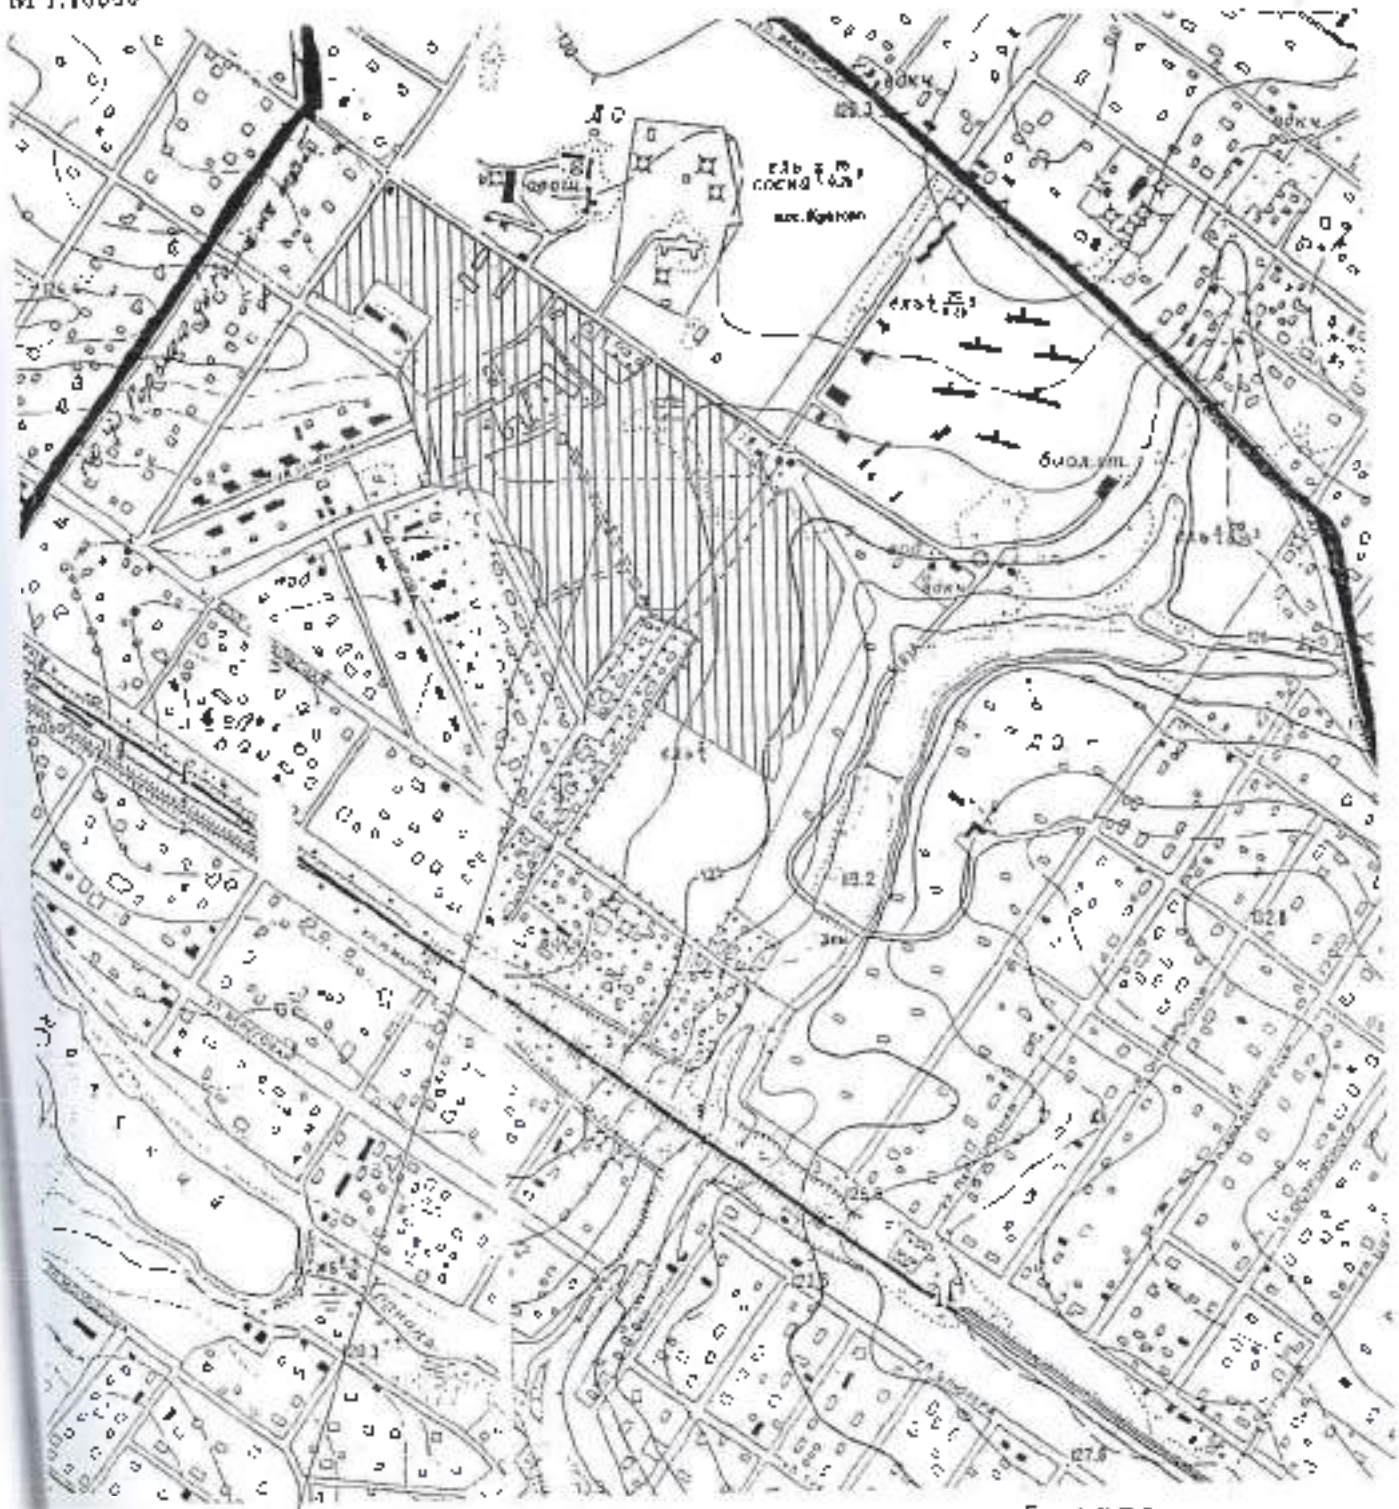

территория инвентаризируемого объекта


Выполнил		Проверил	
Ф.И.О.	Подпись	Ф.И.О.	Подпись
Мунистова А.А., Скрябина Н.Н		*Гаврилина Н.П.*	

6. План объекта

Теплотрасса

наименование объекта

Лист 6 Всего листов 8

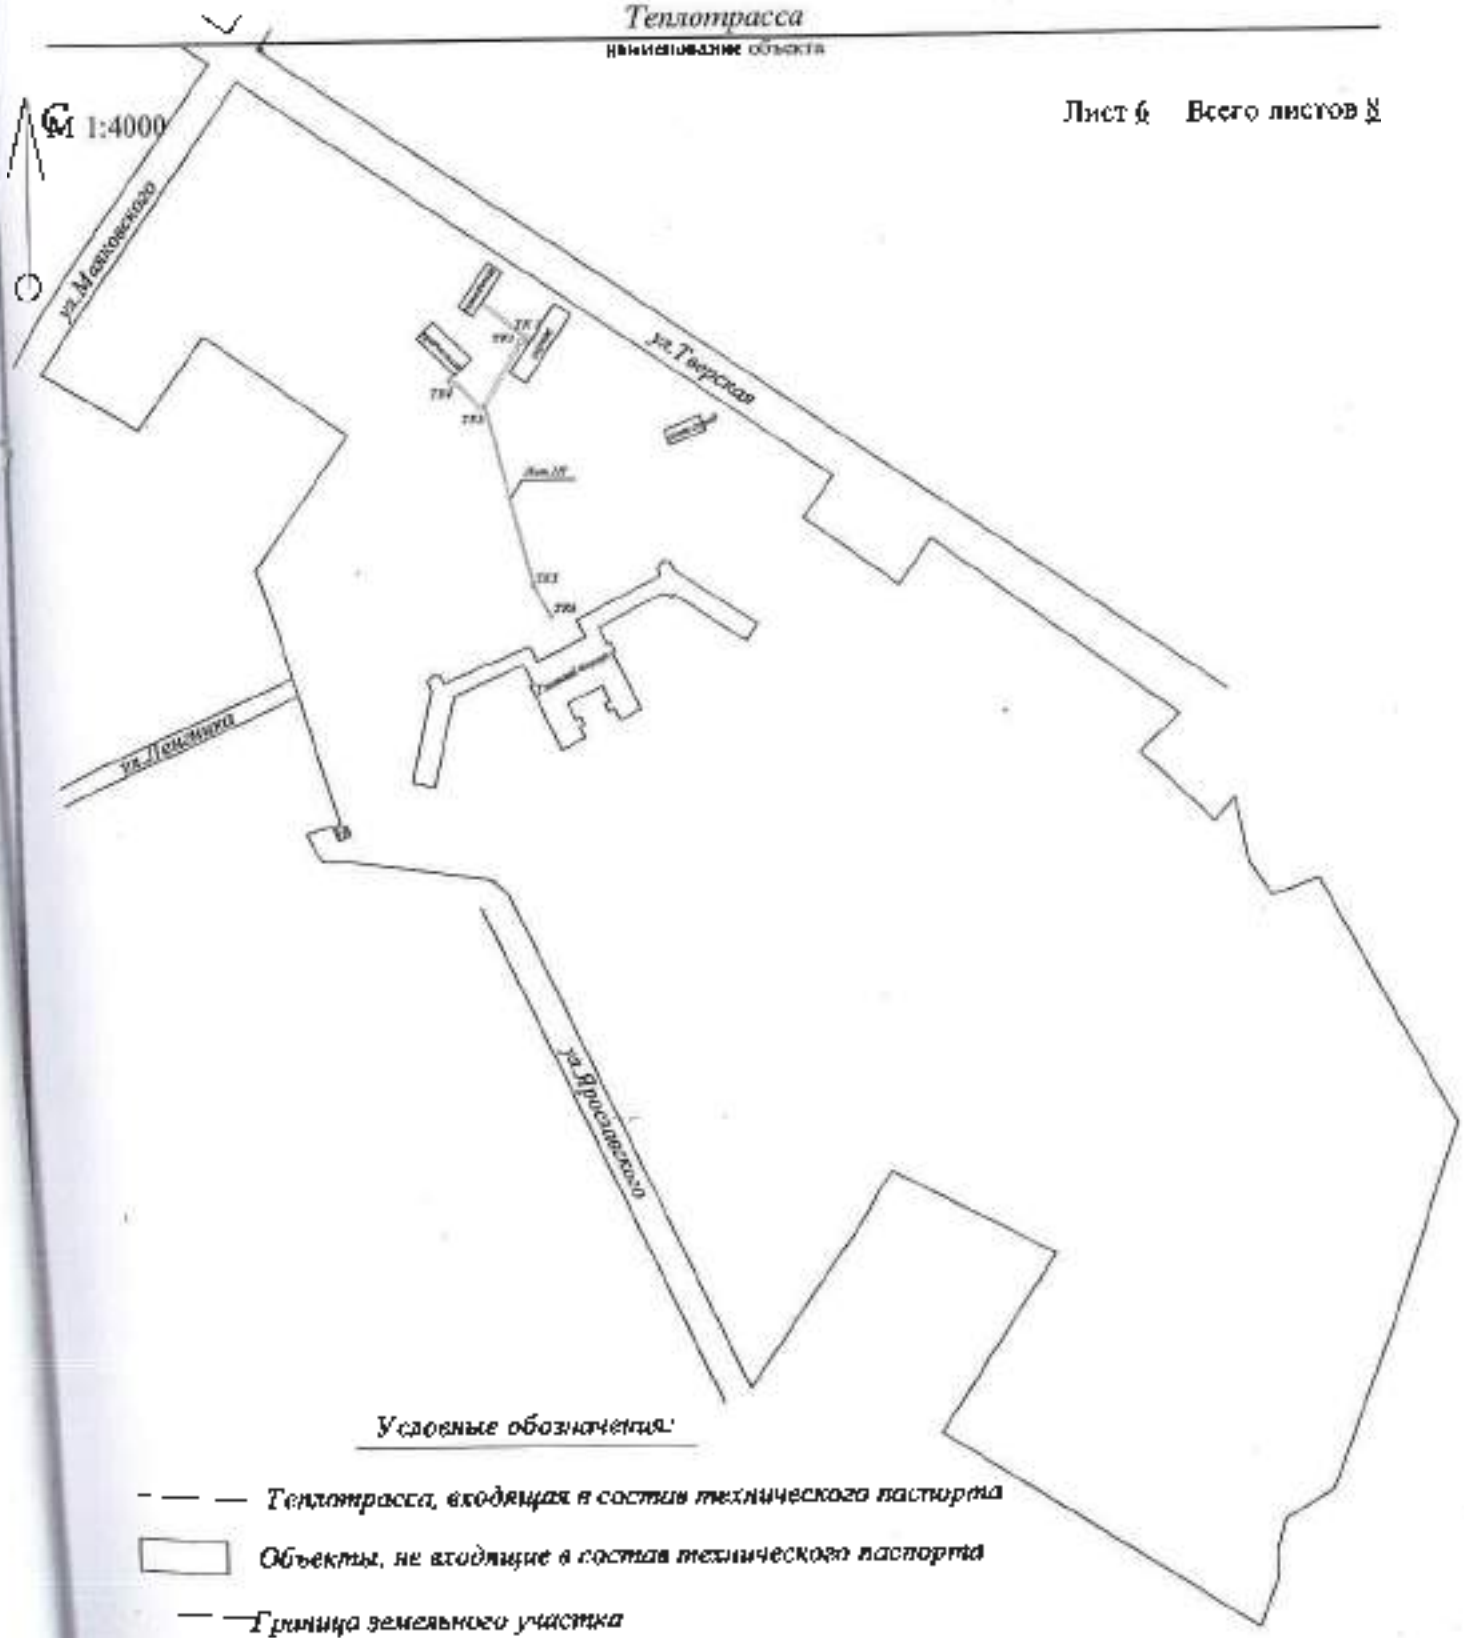

Условные обозначения:

Теплотрасса, входящая в состав технического паспорта

Объекты, не входящие в состав технического паспорта

Граница земельного участка

Выполнил		Проверил	
Ф.И.О.	Подпись	Ф.И.О.	Подпись
Мунистова А.А., Скрябина Н		*Гаранина Н.Н.*	

8. Экспликация к планам зданий и сооружений
(инженерных сетей, газопроводов, нефтепродуктопроводов, электрических и телефонных сетей, дорог, проездов, площадок и ограждений)

№ и литера на плане	Наименование здания и сооружений в составе объекта	Параметр	
		наименование параметра (единица измерения)	описание (значение)
1	2	3	4
10	Теплотрасса	Протяженность трассы (м)	216,00
		Протяженность трубопроводов (м)	432,00
		Протяженность подземных (м)	432,00
		Протяженность надземных (м)	
		Материал трубопроводов	стальные трубы
		Диаметр условный (мм)	75
		Колодцы (шт)	10
		Теплокамеры (шт)	0

10. Сведения о правообладателях объекта на дату обследования

Субъект права: для физических лиц- фамилия, имя, отчество, паспортные данные; для юридических лиц- наименование в соответствии с уставом	Вид права	Правоустанавливающие, правоудостоверяющие документы	Доля
1	2	3	4

Технический паспорт

Выполнил		Проверил	
Ф.И.О.	Подпись	Ф.И.О.	Подпись
Мунистов А.А., Сирябина Н.Н.		*Гаранина Н.Н*	

ТЕХНИЧЕСКИЙ ПАСПОРТ

сооружение

вид объекта недвижимого имущества

Сети канализации

наименование сооружения

Адрес (местоположение) объекта недвижимости:

Субъект Российской Федерации		
Район		
Муниципальное образование	Тип	
	Наименование	
Населенный пункт	Тип	
	Наименование	
Улица (проспект, переулок и т.д.)	Тип	
	Наименование	
Номер дома		
Номер корпуса		
Номер строения		
Литера	*ЗП*	
Иное описание местоположения	*Московская обл , Раменский р-н, дачный поселок Кратово, улица Тверская, уч.2а*	

Кадастровый номер сооружения	
Инвентарный номер сооружения	*232-070-7062*

Технический паспорт составлен по состоянию на *13 июля 2012 г.*

СОГЛАСОВАНО:	
Представитель (должность) (Ф.И.О)	Подпись, печать

М. П.

Наименование организации, осуществляющей технический учет и составление технического паспорта	
Раменский филиал ГУП МО "МОБТИ"	
Руководитель (Уполномоченное лицо) (Полное наименование должности) (Ф.И.О)	Подпись, печать
Руководитель комплексной производственной группы **Гаранина Н.Н.**	

М. П.

2. Опись (состав) технического паспорта

№ п.п.	Наименование раздела, прилагаемых документов	№№ листов
1	Титульный лист	1
2	Опись (состав) технического паспорта	2
3	Общие сведения	3
4	Состав объекта	4
5	Ситуационный план М 1:10 000	5
6	План объекта М 1:4 000	6
7	Экспликация к плану объекта	7
8	Сведения о правообладателях объекта на дату обследования	8

3. Общие сведения

Наименование *Сети канализации*

Назначение *гражданское*

3.1 Краткое описание

3.2. Ранее присвоенные (справочно):

Адрес	
Кадастровый номер	
Инвентарный номер	
Литера	

3.3. Сведения об ограничениях (обременениях)

Сведений не имеется

3.4. Стоимость

Балансовая стоимость (для юридических лиц) *107 204,00* руб.

Инвентаризационная стоимость на дату составления паспорта (для физических лиц) --- руб.

3.5. Примечание

Технический паспорт составлен на основании:
- Акта №10 приемки-передачи основных средств в бюджетных учреждениях от 14.08.2002г.
- Инвентарной книги по состоянию на 30.05.2012г. (полный отчет)

4. Состав объекта

№ на плане Литера	Наименование зданий, сооружений	Год ввода в эксплуатацию (завершения строительства)	для юридических лиц	
			Инвентарный номер по бух. учету	Балансовая стоимость по состоянию на (руб.)
1	2	3	4	5
3П	Сети канализации	1964	01200009	107204,00

5. Ситуационный план

Сети канализации

наименование объекта

М 1:10000

Лист 5 Всего листов 8



территория инвентаризируемого объекта

Выполнил		Проверил	
Ф.И.О.	Подпись	Ф.И.О.	Подпись
Мунистова А.А., Скрябина Н.Н.		*Гаранина Н.Н.*	


6. План объекта

Сети канализации

наименование объекта

М 1:4000

Лист 6 Всего листов 8

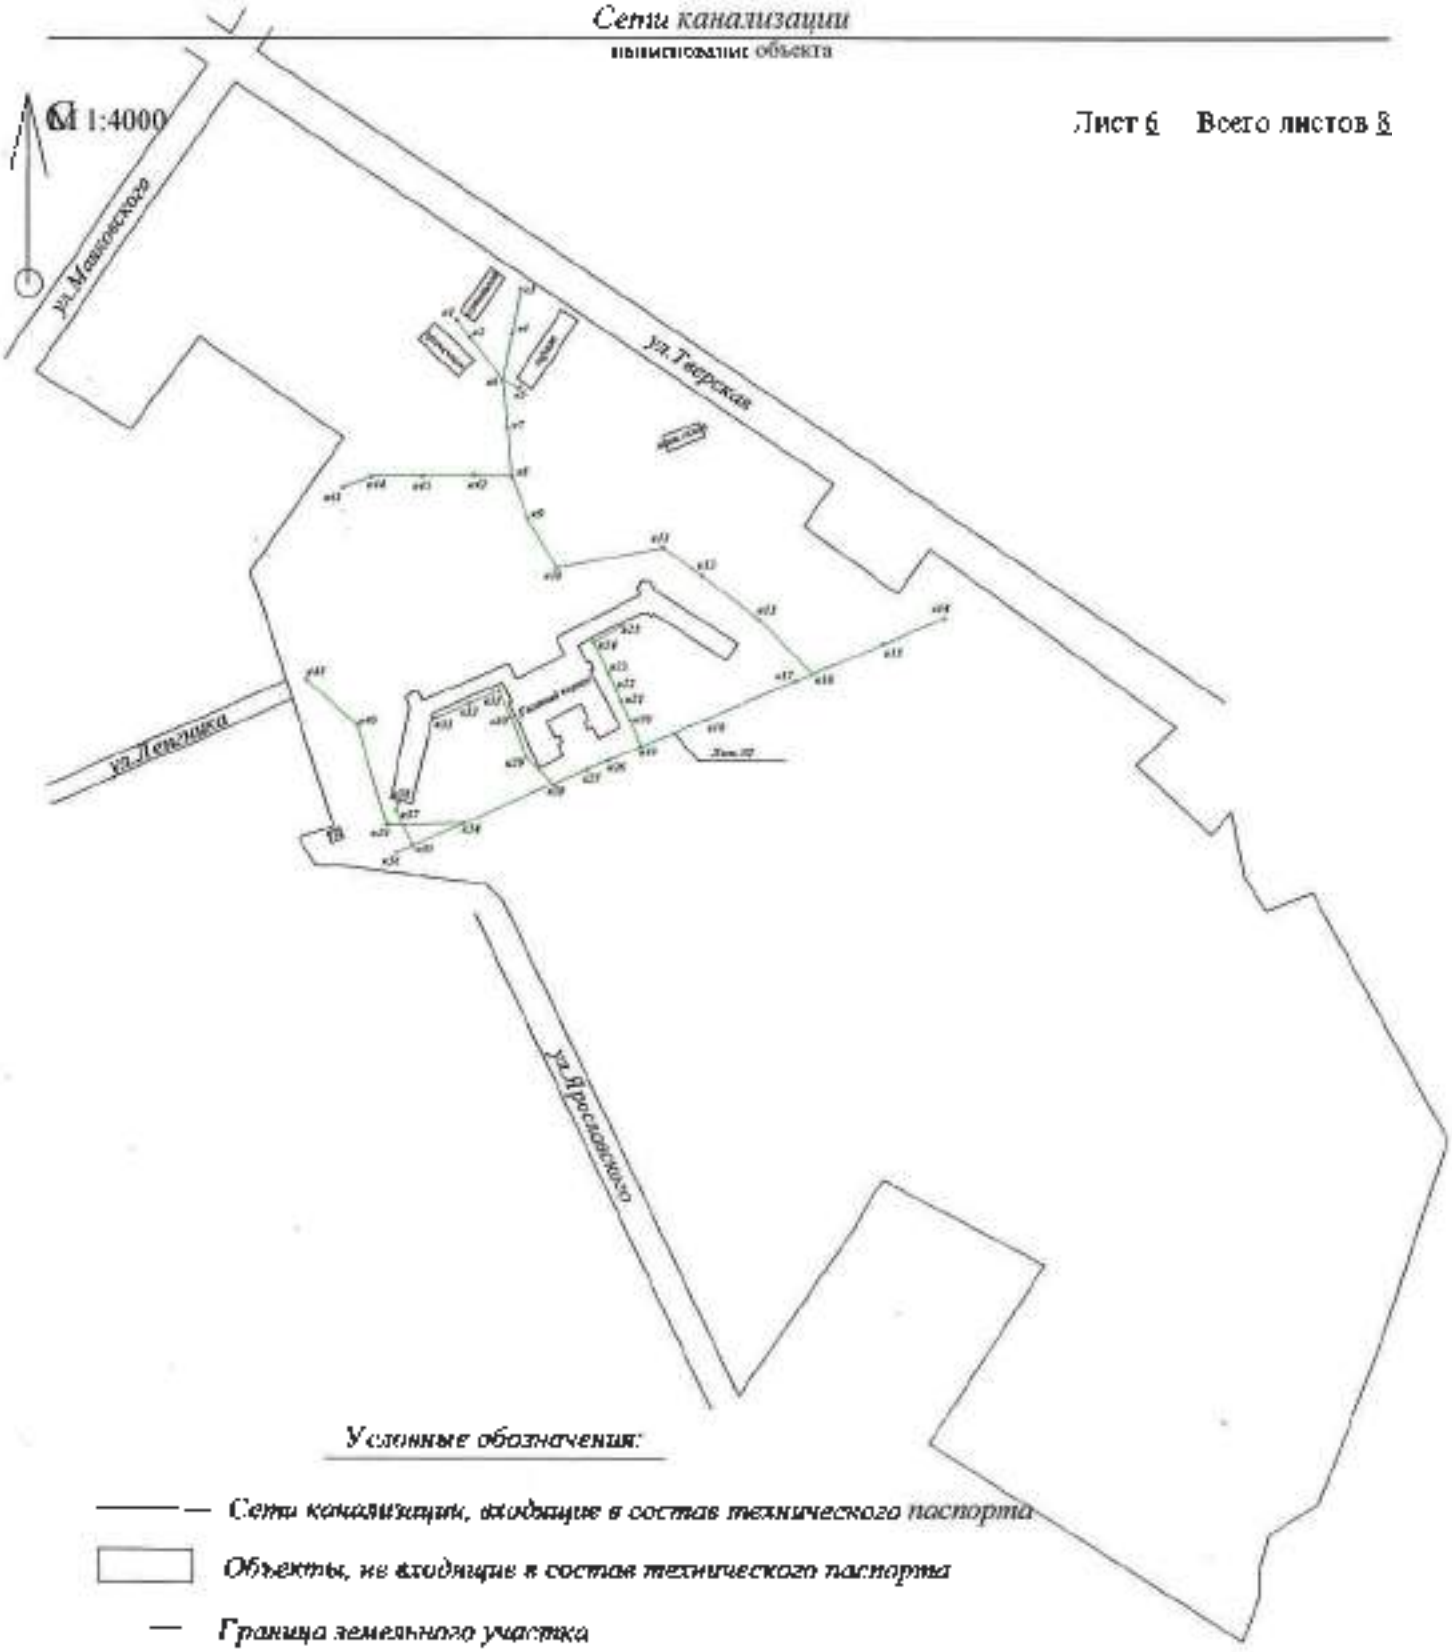

Условные обозначения:

——— *Сети канализации, входящие в состав технического паспорта*

Объекты, не входящие в состав технического паспорта

— *Граница земельного участка*

Выполнил		Проверил	
Ф.И.О.	Подпись	Ф.И.О.	Подпись
Мунистова А.А., Скрябина Н		*Гаранина Н.Н.*	

8. Экспликация к планам зданий и сооружений
(инженерных сетей, газопроводов, нефтепродуктопроводов, электрических и телефонных сетей, дорог, проездов, площадок и ограждений)

№ и литера на плане	Наименование здания и сооружений в составе объекта	Параметр	
		наименование параметра (единица измерения)	описание (значение)
1	2	3	4
3П	Сети канализации	Протяженность (м)	*1 080,00*
		Трубопроводы (материал)	*чугунные трубы*
		Трубопроводы (диаметр условный) (мм)	*150; 250*
		Колодцы (шт)	*45*
		Год ввода в эксплуатацию	*1 964*
		Инвентарный номер бух. учета	*01200009*
		Балансовая стоимость (руб)	*107 204,00*
		Инвентаризационная стоимость (руб)	

10. Сведения о правообладателях объекта на дату обследования

Субъект права: для физических лиц- фамилия, имя, отчество, паспортные данные; для юридических лиц- наименование в соответствии с уставом	Вид права	Правоустанавливающие, правоудостоверяющие документы	Доля
1	2	3	4

Технический паспорт

Выполнил		Проверил	
Ф.И.О.	Подпись	Ф.И.О.	Подпись
Мунистова А.А ,Скрябина Н.Н		*Гаранина Н.Н.*	

ТЕХНИЧЕСКИЙ ПАСПОРТ

сооружение

вид объекта недвижимого имущества

Дорожка асфальтовая

наименование сооружения

Адрес (местоположение) объекта недвижимости:

Субъект Российской Федерации		
Район		
Муниципальное образование	Тип	
	Наименование	
Населенный пункт	Тип	
	Наименование	
Улица (проспект, переулок и т.д.)	Тип	
	Наименование	
Номер дома		
Номер корпуса		
Номер строения		
Литера	*5П*	
Иное описание местоположения	*Московская область, Раменский р-н, дачный поселок Кратово, улица Тверская, уч.2а*	

Кадастровый номер сооружения	
Инвентарный номер сооружения	*232:070-7062*

Технический паспорт составлен по состоянию на *17 февраля 2014 г.*

СОГЛАСОВАНО:	
Представитель (должность) (Ф.И.О)	Подпись, печать

М. П.

Наименование организации, осуществляющей технический учет и составление технического паспорта	
Раменский филиал ГУП МО "МОБТИ"	
Руководитель (Уполномоченное лицо) (Полное наименование должности) (Ф.И.О)	Подпись, печать
Руководитель комплексной производственной группы Манахина Т.Н.	

М. П.

2. Опись (состав) технического паспорта

№ п.п.	Наименование раздела, прилагаемых документов	№№ листов
1	Титульный лист	*1*
2	Опись (состав) технического паспорта	*2*
3	Общие сведения	*3*
4	Состав объекта	*4*
5	Ситуационный план М 1:10 000	*5*
6	План объекта М 1:4 000	*6*
7	Экспликация к плану объекта	*7*
8	Сведения о правообладателях объекта на дату обследования	*8*

3. Общие сведения

Наименование *Дорожка асфальтовая*

Назначение *гражданское*

3.1 Краткое описание

3.2. Ранее присвоенные (справочно):

Адрес	
Кадастровый номер	
Инвентарный номер	
Литера	

3.3. Сведения об ограничениях (обременениях)

Сведений не имеется

3.4. Стоимость

Балансовая стоимость (для юридических лиц) *147 161,00* руб.

Инвентаризационная стоимость на дату составления паспорта (для физических лиц) --- руб.

3.5. Примечание

Технический паспорт составлен на основании:
-Акта №12 приемки-передачи основных средств в бюджетных учреждениях от 14.08.2002г.
-Выписки из реестра имущества,находящегося в собственности Московской области,по состоянию на 09.03.2010г.

4. Состав объекта

№ на плане Литера	Наименование зданий, сооружений	Год ввода в эксплуатацию (завершения строительства)	Для юридических лиц	
			Инвентарный номер по бух. учету	Балансовая стоимость по состоянию на (руб.)
1	2	3	4	5
5П	Дорожка асфальтовая	1964	*01100002*	*147161.00*


5. Ситуационный план

Дорожка асфальтовая

наименование объекта

М 1:10000

Лист 5 Всего листов 8

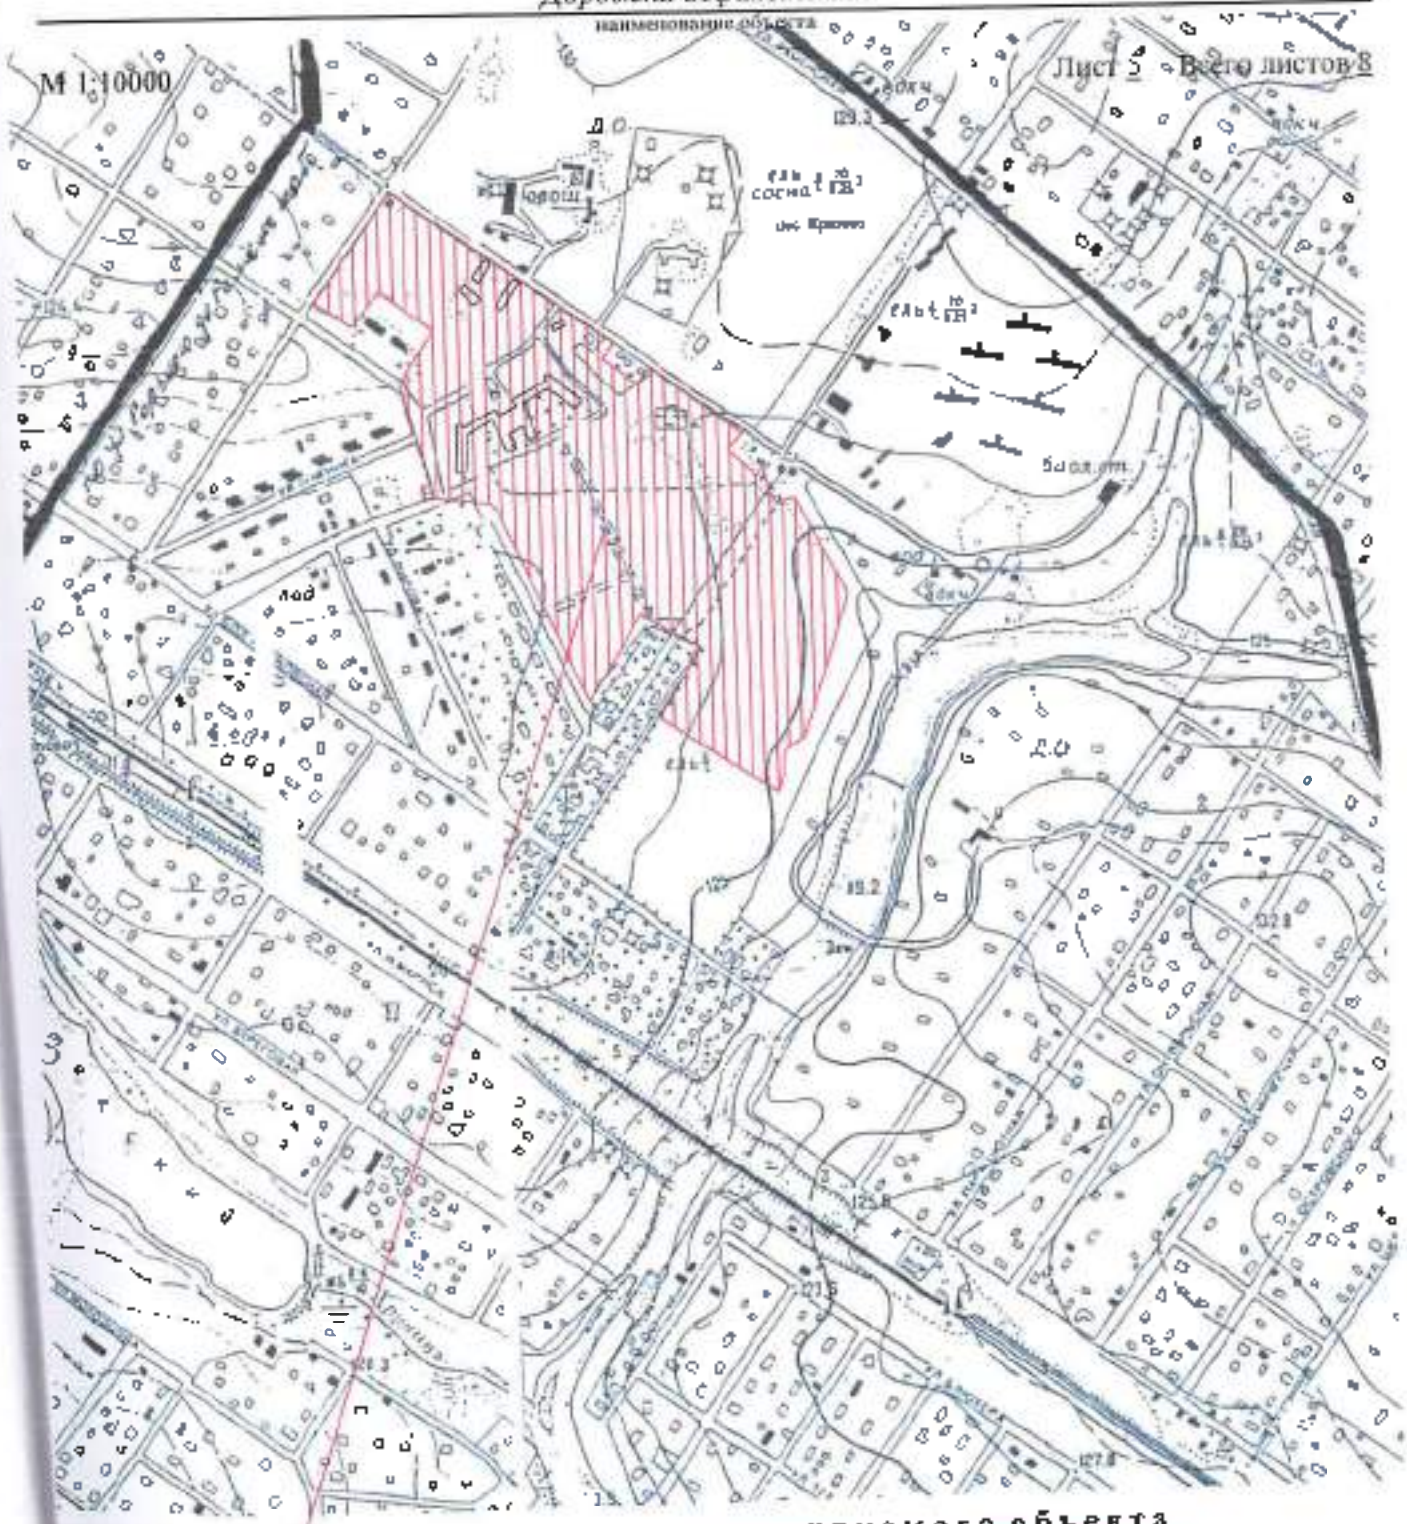


Выполнил		Проверил	
Ф.И.О.	Подпись	Ф.И.О.	Подпись
Мустистова А.А., Скрябина Н.Н.		*Мокеева Т.Н*	

6. План объекта

Дорожка асфальтовая

наименование объекта

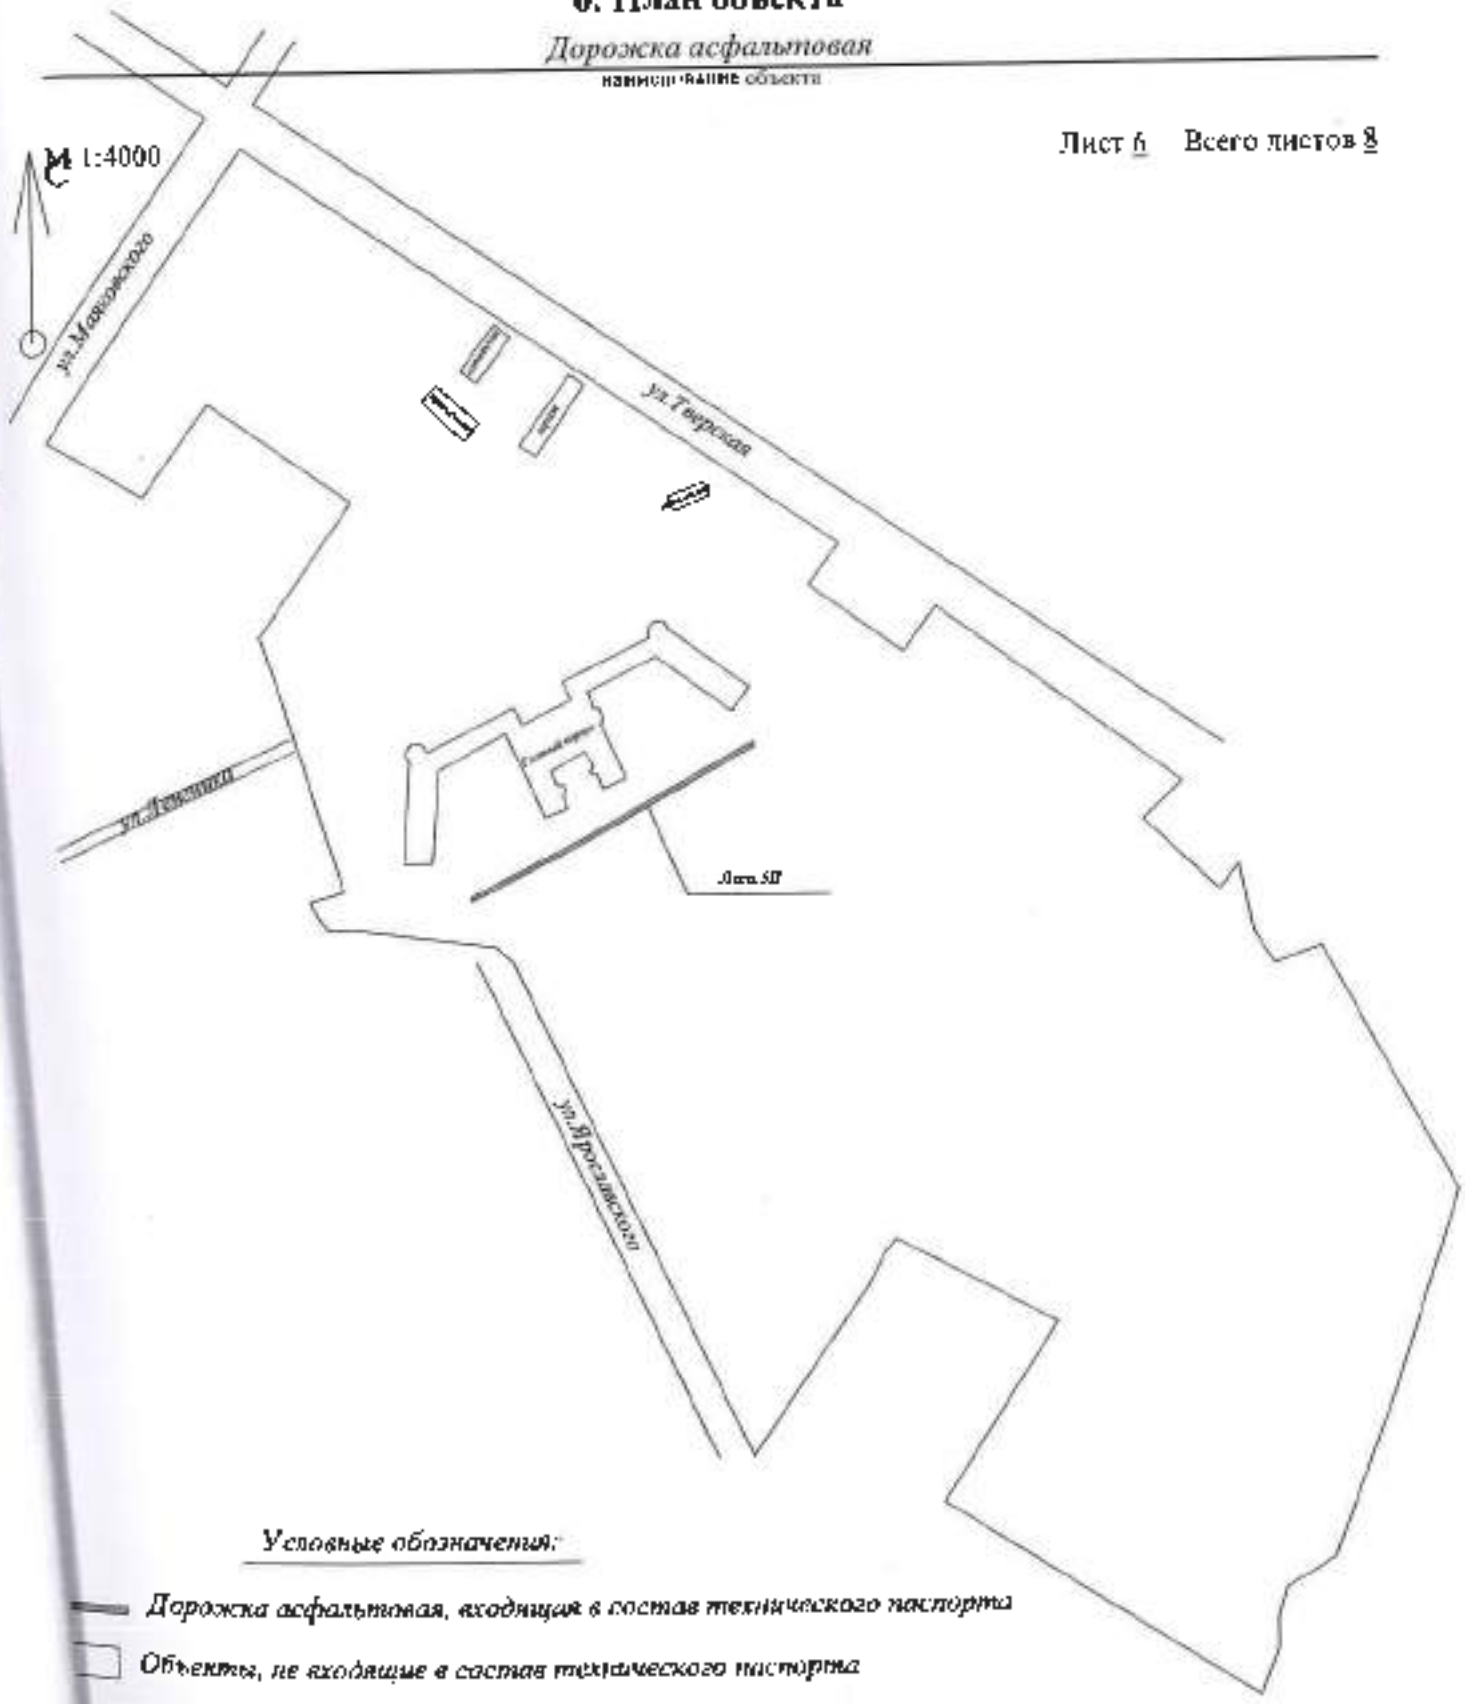

Условные обозначения:

Дорожка асфальтовая, входящая в состав технического паспорта

Объекты, не входящие в состав технического паспорта

Граница земельного участка

Выполнил		Проверил	
Ф.И.О.	Подпись	Ф.И.О.	Подпись
Мунистова А.А., Скрябина Н		*Маняхина Т.Н.*	

8. Экспликация к планам зданий и сооружений (инженерных сетей, газопроводов, нефтепродуктопроводов, электрических и телефонных сетей, дорог, проездов, площадок и ограждений)

№ и литера на плане	Наименование здания и сооружений в составе объекта	Параметр	
		наименование параметра (единица измерения)	описание (значение)
1	2	3	4
81	Дорожка асфальтовая	Материал дороги	*асфальто-бетонная*
		Площадь покрытия (кв.м)	*349.0*

10. Сведения о правообладателях объекта на дату обследования

Субъект права: для физических лиц- фамилия, имя, отчество, паспортные данные; для юридических лиц- наименование в соответствии с уставом	Вид права	Правоустанавливающие, правоудостоверяющие документы	Доля
1	2	3	4

Технический паспорт

Выполнил		Проверил	
Ф.И.О.	Подпись	Ф.И.О.	Подпись
Мунистова А.А., Скрябина Н.Н.		*Маликина Т.Н.*	

Инв. № 232:070-7062
"ИК" 1/7, 0001
+0700076550010001+

Министерство жилищно-коммунального хозяйс

Рашеевское бюро технической инвентаризации

ТЕХНИЧЕСКИЙ ПАСПОРТ

на здание _____
(назначение жилого строения)

Район Рашеевский

Город (пос.) Кратово

Улица (пер.) _____

на 18.06.98г.
по состоянию на 28/I-92г.

квартал № _____

инвентарный № 7062

Форма технического паспорта утверждена приказом по МЖКХ РСФСР от 29 декабря № 576

I. Регистрация права собственности

(Реестровый № . . . . .) Фонд Гос


Дата записи	Полное наименование учреждения, предприятия или организации	Документы, устанавливающие право собственности, с указанием кем, когда и за каким номером выданы	Должность лица, сделавшего отметку о праве собственности	Подпись лица, свидетельствующего правильность записи
	Кратовский санаторий для персональных пенсионеров им. В.И. Ленина			


II. Эксплуатация земельного участка — кв. м.

Площадь участка			Из застроенная площадь				
По документам	фактическая	застроенная	жилищная	специальная	прочая	трибуны прочая отапливаемая часть	
	300036	7256	—		232740	4521	1927
		7112	—		232 924		


III. Благоустройство здания — кв. м


Площадь	К зданиям	Отопление: 1) печное	2) центральное водяное	3) от собственной котельной	4) от АГВ	5) другое	Водопровод: 1) внутренний	2) с колонками	Канализация: 1) внутренняя	2) выгребная	Электричество	Лифты: 1) пассажирский	2) грузовой				

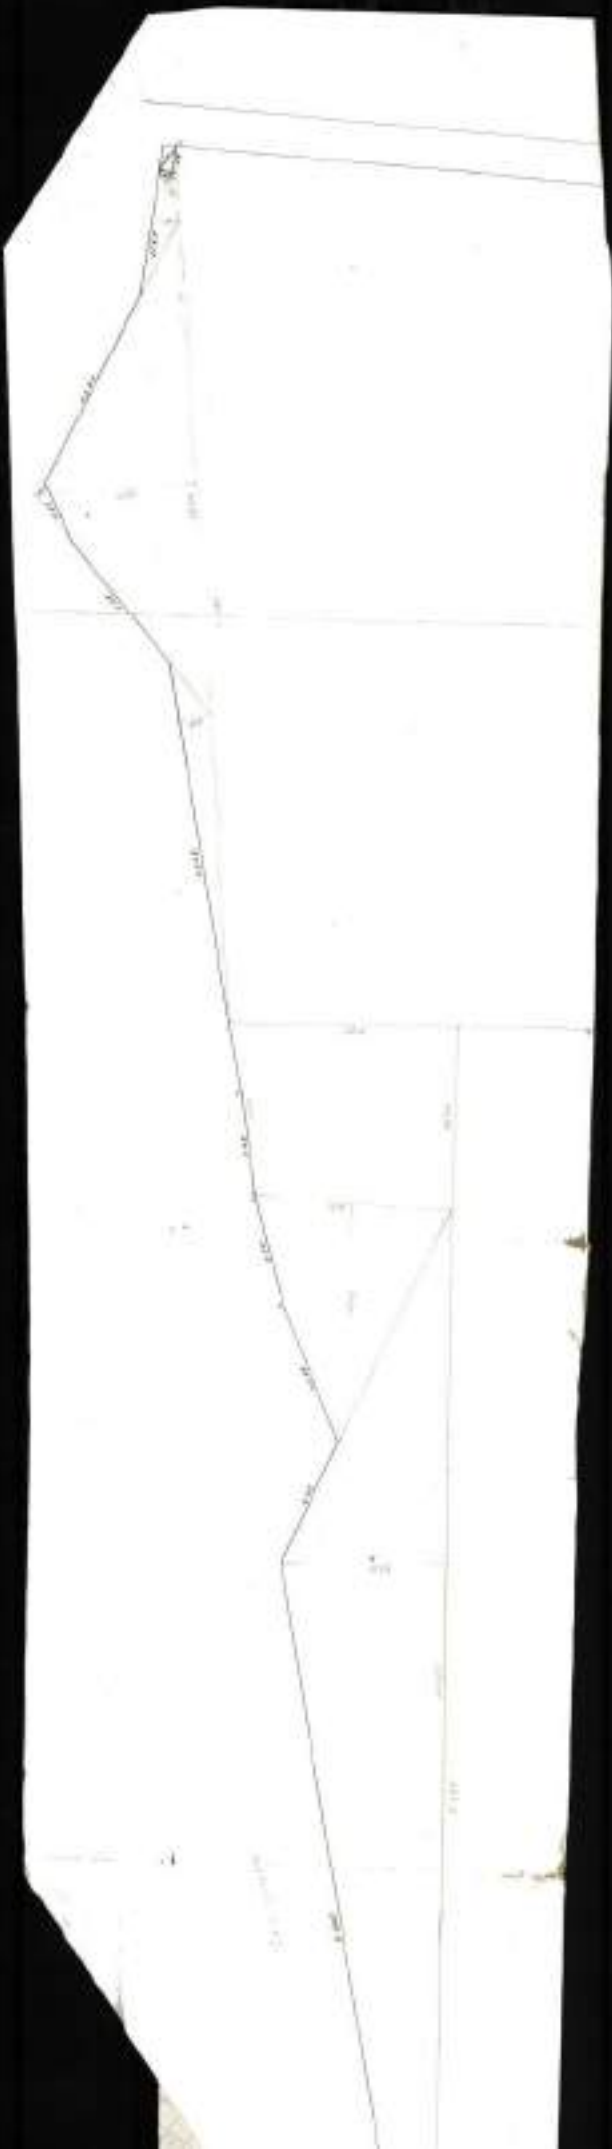


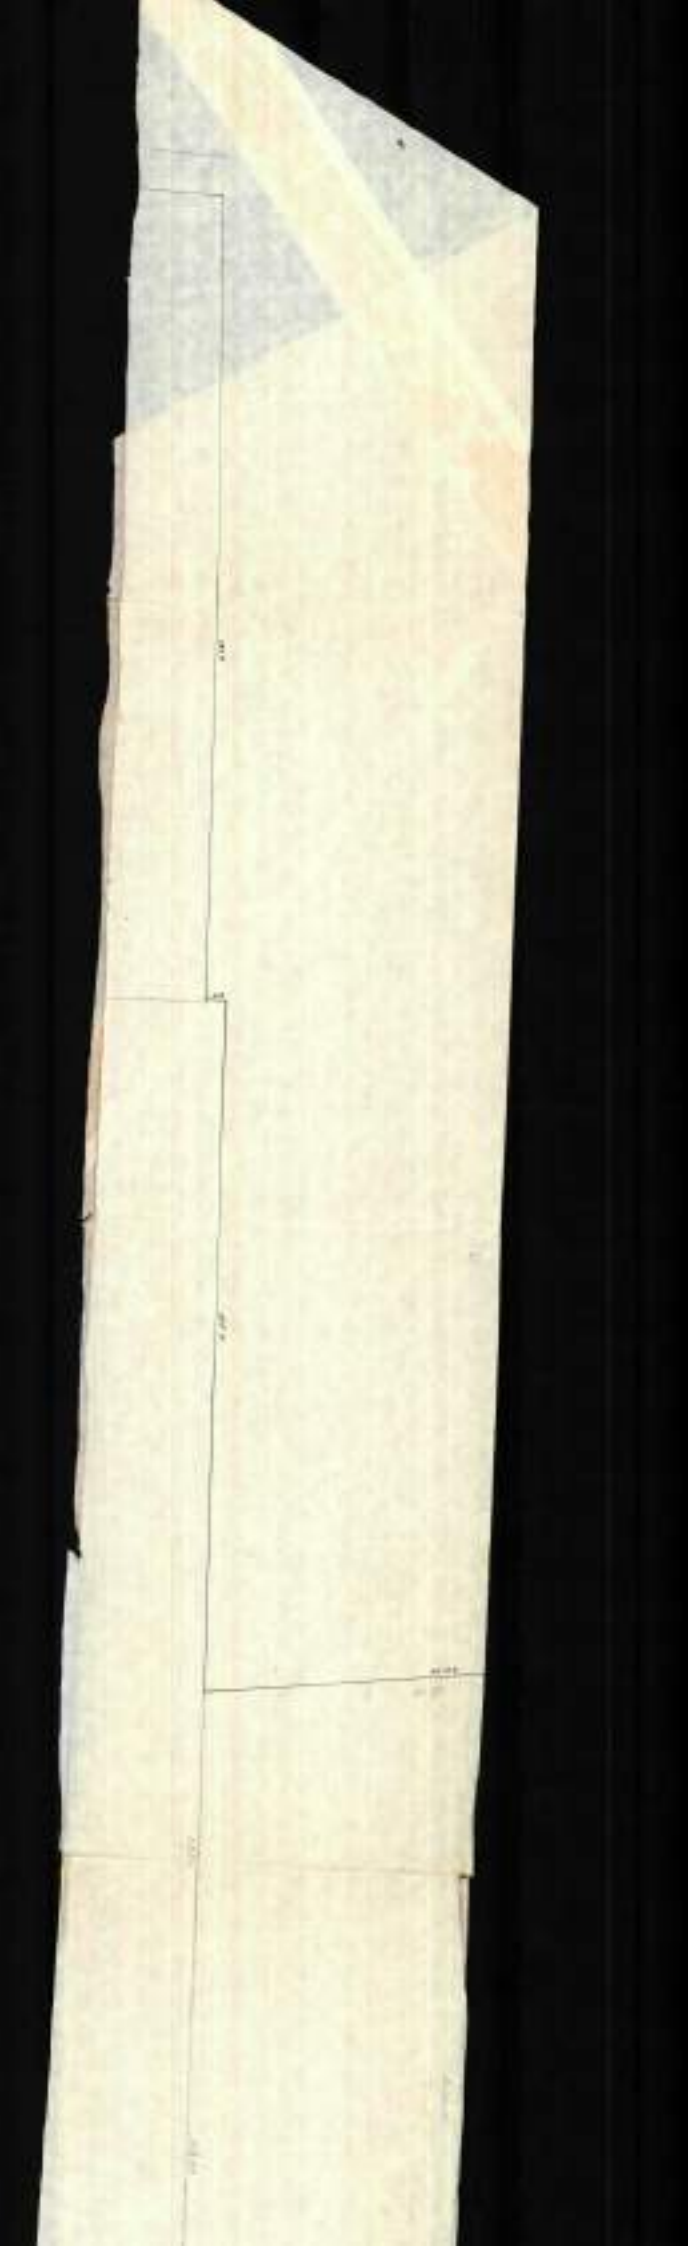



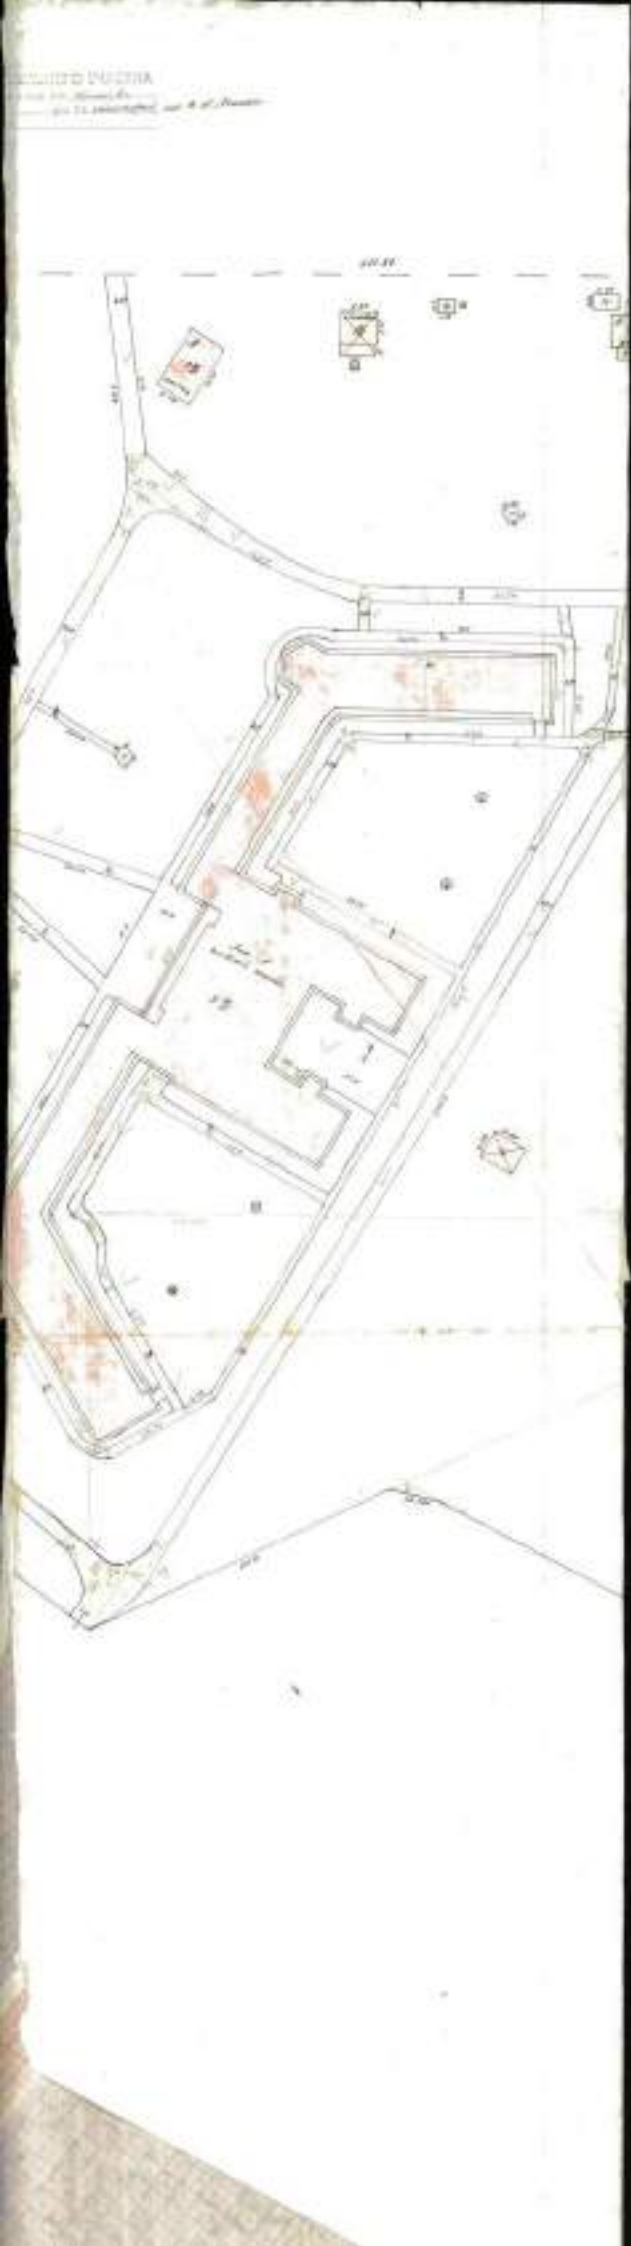

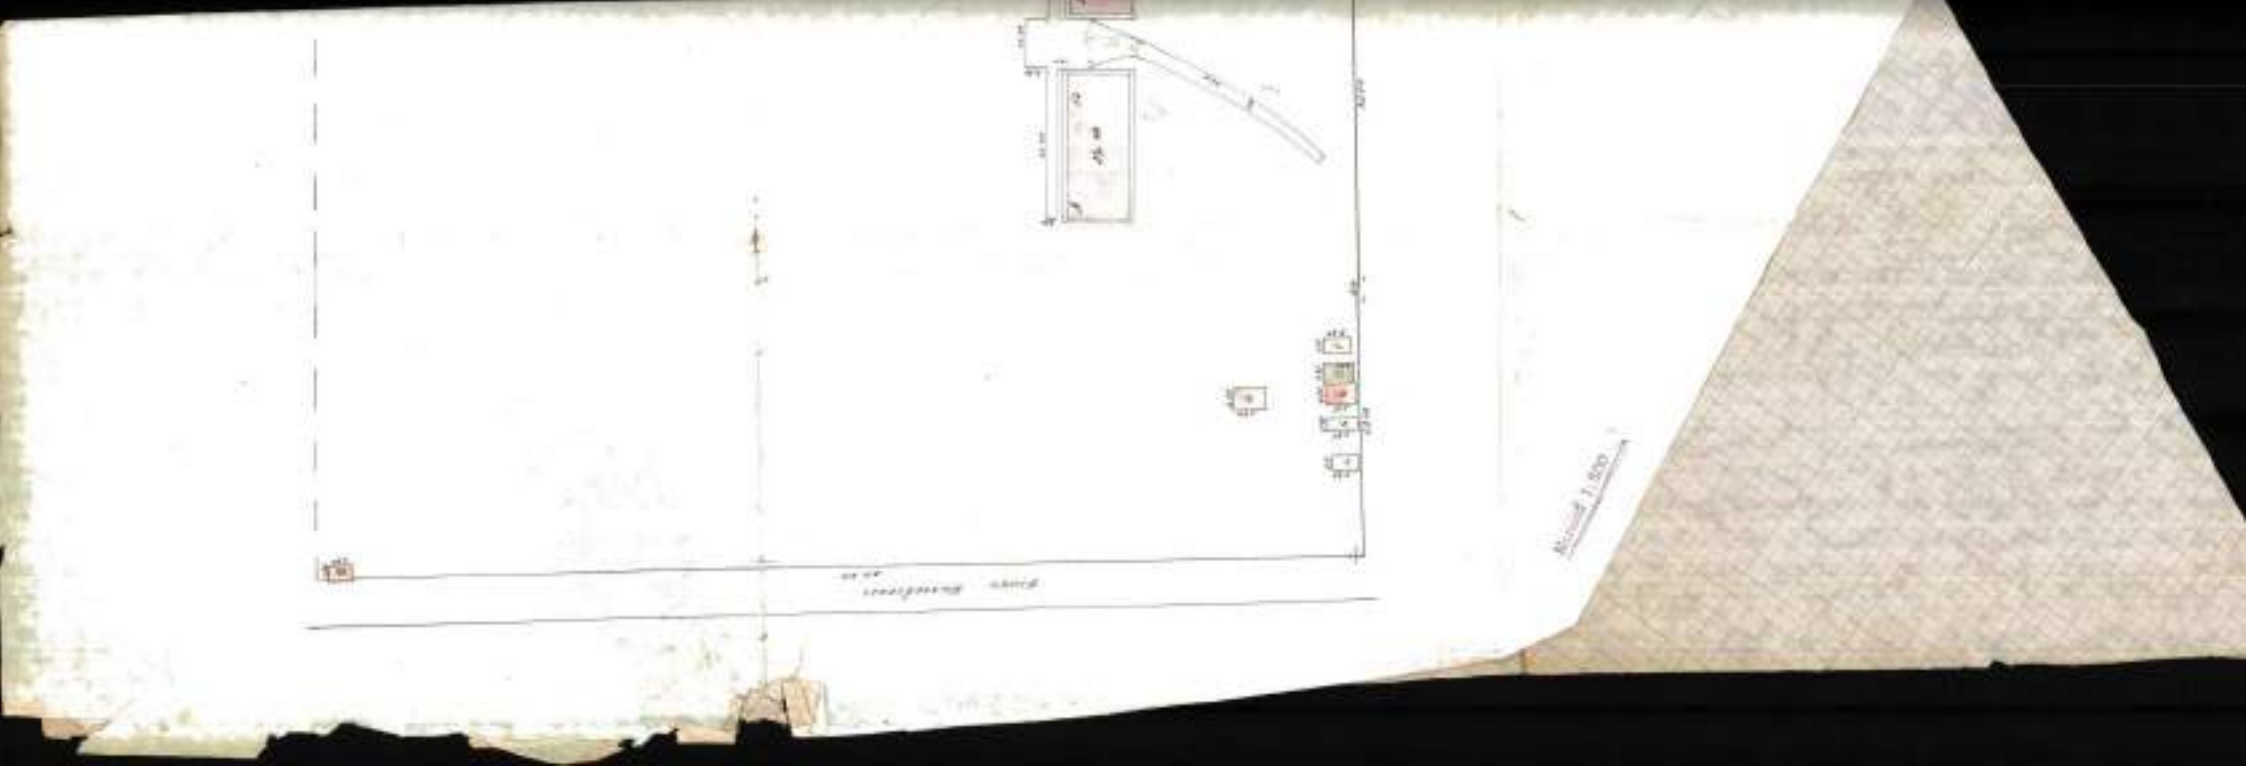

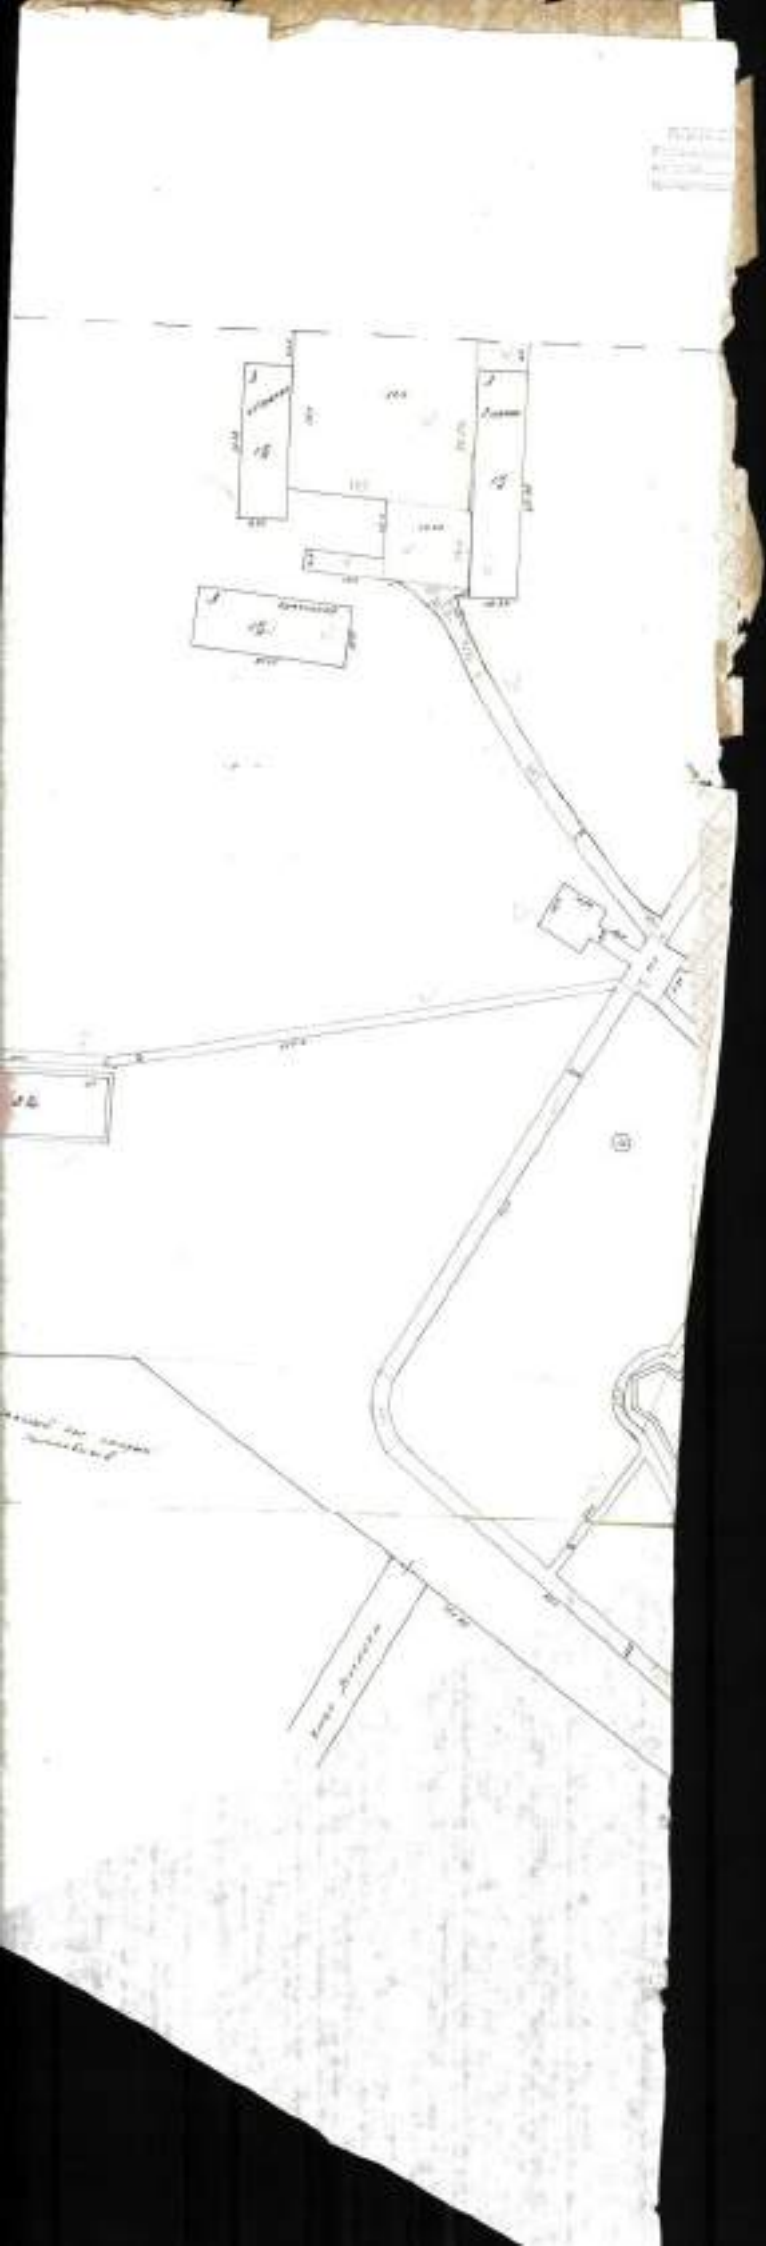

IX. Техническое описание пристроек и других частей здания

Наименование конструктивных элементов	Литера ...	Удельный вес по табл.	Поправки	Удельный вес с поправками	Литера ...	Удельный вес по табл.	Поправки	Удельный вес с поправками	Литера ...	Удельный вес по табл.	Поправки	Удельный вес с поправками
Фундаменты												
Стены и перегородки												
Перекрытия												
Крыша												
Полы												
Проемы												
Отделочные работы												
Электрооборудование												
Прочие работы												
Итого		100	X			100	X			100	X	

Наименование конструктивных элементов	Литера ...	Удельный вес по табл.	Поправки	Удельный вес с поправками	Литера ...	Удельный вес по табл.	Поправки	Удельный вес с поправками	Литера ...	Удельный вес по табл.	Поправки	Удельный вес с поправками
Фундаменты												
Стены и перегородки												
Перекрытия												
Крыша												
Полы												
Проемы												
Отделочные работы												
Электрооборудование												
Прочие работы												
Итого		100	X			100	X			100	X	

X. Исчисление восстановительной и действительной стоимости здания и его частей

Литера (по плану)	Наименование частей здания	№ таблицы		Стоимость по таблице	Удельный вес	Поправки к стоимости (итого)					Стоимость прочих работ	Восстановительная стоимость (гр. 7 + гр. 13 + гр. 14)	Износ	Восстановительная стоимость в рублях	% износа	Действительная стоимость в рублях
						группу капиталь.										
1	2	3	4	5	6	7	8	9	10	11	12	13	14	15	16	17	18

XI. Техническое описание служебных построек

Наименование конструктивных элементов	Гараж Литера Г... Н= 2.10	Удельный вес по табл.	Поправка	Удельный вес с поправкой	Гараж Литера Г... Н= 2,0	Удельный вес по табл.	Поправка	Удельный вес с поправкой	Гараж Литера Г... Н= 1.90	Удельный вес по табл.	Поправка	Удельный вес с поправкой
Фундаменты	кир. ст.	14	1	14	кирпич.	16	1	16	бетон.	16	0,70	11,2
Стены и перегородки	шлакер	33	1	33	шл. блоки	43	1	43	кирпич. ст.	42	0,70	29,4
Перекрытия												
Крыша	шифер	16	1	16	рубер.	18	1	18	рубер.	18	1	18
Полы									цемент.	15	1	15
Проемы	ворота	5	1	5	ворота	2	1	2	ворота	2	1	2
Отделочные работы												
Электроосвещение												
Прочие работы	цементн	9	1	9	цементн	3	1	3	цементн	3	1	3
Итого:	14%	100		77,0	4%	100		81,0	15%	100		78,6
Формулы для подсчета площади, объема	3,15×5,60=17,6 V 39				4,35×6,10=26,5				4,10×6,15=25,8 V 49			

Наименование конструктивных элементов	Гараж Литера Г3... Н= 1,90	Удельный вес по табл.	Поправка	Удельный вес с поправкой	Гараж Литера Г4... Н= 1,90	Удельный вес по табл.	Поправка	Удельный вес с поправкой	Гараж Литера Г5 Н= 2,30	Удельный вес по табл.	Поправка	Удельный вес с поправкой
Фундаменты									бетон.	16	1	16
Стены и перегородки	метал.	33	1	33	метал.	33	1	33	кирпич кр.	42	1	42
Перекрытия									железобет.			
Крыша	метал.	16	1	16	метал.	16	1	16	совелит.	18	1	18
Полы									цемент.	15	1	15
Проемы	ворота	5	1	5	ворота	5	1	5	ворота	2	1	2
Отделочные работы												
Электроосвещение												
Прочие работы	цементн	9	1	9	цементн	9	1	9	цементн	3	1	3
Итого:	4%	100		63,0	4%	100		63,0	0%	100		96,0
Формулы для подсчета площади, объема	2,40×6,05=14,5-8-28				3,0×5,40=16,2 V-39				4,10×6,40=27,5			

XII. Исчисление стоимости служебных построек

Литера	Наименование построек	№ сборника	№ таблицы	Стоимость по таблице	Поправки и стоимости (коэффициенты и %)						Стоимость с поправкой	Количество (объем, площадь и т.п.)	Восстановительная стоимость в руб.	% износа	Действительная стоимость в руб.
1	2	3	4	5	6	8	7	9	10	11	12	13	14	15	16

ТЕХНИЧЕСКОЕ ОПИСАНИЕ НЕЖИЛЫХ ПРИСТРОЕК, НЕОТАПЛИВАЕМЫХ ПОДВАЛОВ, СЛУЖЕБНЫХ ПОСТРОЕК

Наименование строения: Беседки — Лит Г10-Г11 | Наименование строения: Беседки — Лит Г12-Г13

Наименование конструктивных элементов	Описание элементов (материал, конструкция, отделка и прочее)	Удельный вес по таблице	Ценностный коэффиц.	Удельный вес после прим. и к.	Описание элементов (материал, конструкция, отделка и прочее)	Удельный вес по таблице	Ценностный коэффиц.	Удельный вес после прим. и к.
Фундамент								
Наружные стены	метал. каркас б/обш.	23	1	23	метал. каркас б/обш.	23	1	23
Перегородки								
Перекрытия								
Полы								
Крыша	листник	17	1	17	листник	17	1	17
Проемы: окна								
Проемы: двери								
Крыльца								
Отделка: внутр.								
Отделка: наружн.	окраш.	6	1	6	окрашено	6	1	6
Эл-пр								
Разн. раб.	р-б	1	1	1	рр	1	1	1
% износа	15%				% износа 15%			
Г10	~~1,20×2,40~~ + (1,20+2,40)/2 × 1,20 ×2 =	4.4			Г12 ~~1,20×2,40~~ + (1,20+2,40)/2 × 1,20 ×2 =	4.4		
Г11	= (1,20+2,40)/2 × 1,20 ×2 =	4.4		47.0	Г13 = (1,20+2,40)/2 × 1,20 ×2 =	4.4		47.0
	Итого:	100	×		Итого:	100	×	

Наименование строения: Беседки — Лит Г14-Г15 | Наименование строения: Беседки — Лит Г16

Наименование конструктивных элементов	Описание элементов (материал, конструкция, отделка и прочее)	Удельный вес по таблице	Ценностный коэффиц.	Удельный вес после прим. и к.	Описание элементов (материал, конструкция, отделка и прочее)	Удельный вес по таблице	Ценностный коэффиц.	Удельный вес после прим. и к.
Фундамент	жел. стол.	14	1	14	жел. стол.	14	1	14
Наружные стены	мет. бар.	24	1	24	мет. бар.	24	1	24
Перегородки								
Перекрытия								
Полы	дощатые	19	1	19	дощатые	19	1	19
Крыша	железо	18	1	18	железо	18	1	18
Проемы: окна								
Проемы: двери								
Крыльца								
Отделка: внутр.								
Отделка: наружн.	окрашено	7	1	7	окрашено	7	1	7
Разн. раб.	рр	1	1	1	рр	1	1	1
% износа	20%				20%			
	Итого:	100	×	83.0	Итого:	100	×	83.0

Г14 (1,95+3,80)/2 × 1,90 ×2 = 11.0

Г15 = 11.0

(1,95+3,80)/2 × 1,90 ×2 = 11.0

Изд. Зак. 3—200.000

ТЕХНИЧЕСКОЕ ОПИСАНИЕ НЕЖИЛЫХ ПРИСТРОЕК, НЕОТАПЛИВАЕМЫХ ПОДВАЛОВ, СЛУЖЕБНЫХ ПОСТРОЕК

Наименование строения: Сарай	Лит Г6			Наименование строения	Лит Г7 Гараж
Наименование конструктивных элементов	Н-2.70 Описание элементов (материал, конструкция, отделка и прочее)	Удельный вес по таблице	Ценностный коэффиц.	Удельный вес после прим. п. к.	Н-1.90 Описание элементов (материал, конструкция, отделка и прочее)	Удельный вес по таблице	Ценностный коэффиц.	Удельный вес после прим. п. к.
Фундамент	ж/б. стол.	14	1	14				
Наружные стены	шлакоб	33	1	33	метал.	33	1	33
Перегородки								
Перекрытия								
Полы								
Крыша	рубер.	16	1	16	метал.	16	1	16
Проемы: окна								
Проемы: двери	простые	5	1	5	ворота	5	1	5
Крыльца								
Отделка: внутр.								
Отделка: наружн.								
Эл-во								
Разн. раб.	имеются	9	1	9	имеются	9	1	9
% износа	50%				% износа 40%			
	3.0×4.10 = 12.3 V-21			77.0	3.40×5.10 = 19.7 V-37			63.0
	Итого:	100	×			100	×	

Наименование строения: Новое	Лит Г8			Наименование строения	Лит Г9 Сарай
Наименование конструктивных элементов	Описание элементов (материал, конструкция, отделка и прочее)	Удельный вес по таблице	Ценностный коэффиц.	Удельный вес после прим. п. к.	Н-3.50 Описание элементов (материал, конструкция, отделка и прочее)	Удельный вес по таблице	Ценностный коэффиц.	Удельный вес после прим. п. к.
Фундамент	ж/б. стол.	4	1	4	ж/б. стол.			
Наружные стены	с 3-х стор. шлак.	32	1	32	шлаковые			
Перегородки								
Перекрытия								
Полы	рубер.	79	1	79	рубер.			
Крыша								
Проемы: окна								
Проемы: двери	простые				простые			
Крыльца								
Отделка: внутр.								
Отделка: наружн.					окрашено			
Разн. раб.	Р-Р	3	1	3	имеются			
% износа	50%				до 1%			
	Итого:	100	×	110		100	×	

5.20×4.70 = 24.4

6.50×6.10 = 53.3

IX. ТЕХНИЧЕСКОЕ ОПИСАНИЕ СООРУЖЕНИЙ НА УЧАСТКЕ

Литера	Наименование сооружений	Материал и конструкция	Размеры			Площадь м.	Объем	Процент износа
			длина	ширина	высота, глубина			

X. ИСЧИСЛЕНИЕ СТОИМОСТИ СТРОЕНИЙ И СООРУЖЕНИЙ В ЦЕНАХ 1982 г.

Литера	Наименование строений и сооружений	№ таблицы	Измеритель	Стоимость измерителя по таблице	Ценностный коэффициент	Стоимость измерителя после применения коэффициента	Объем - м³ или площадь - м² кол-во - штук	Восстановительная стоимость строения (руб.)	% износа	Действительная стоимость (руб.)
1	2	3	4	5	6	7	8	9	10	11
Г	Гараже	28	163	5,3	0,93 0,93	3.8	39	148	10	133
Г1	Гараже	28	159	32,4	0,81	24,6	26,5	652	40	391
Г2	Гараже	28	159	32,4	0,79	24,0	49	1176	35	764
Г3	Гараже	28	163	5,3	0,93 0,83	3,1	28	87	40	52
Г4	Гараже	28	163	5,3	0,93 0,83	3,1	31	96	40	58
Г5	Гараже	28	159	32,4	0,96	29,2	27,5	803	0	803
Г6	Сарай	28	163	5,3	0,93 0,93	3.8	21	80	50	40
Г7	Гараже	28	163	5,3	0,93 0,93	3,1	37	115	40	69
Г8	Навес	28	157	11.4	0,88	10.0	24.4	244	50	122
Г10	беседка	28	156	17	0,47	8.0	4.4	35	15	30
Г11	беседка	28	156	17	0,47	8.0	4.4	35	15	30
Г12	беседка	28	156	17	0,47	8.0	4.4	35	15	30
Г13	беседка	28	156	17	0,47	8.0	4.4	35	15	30

X. ИСЧИСЛЕНИЕ СТОИМОСТИ СТРОЕНИЙ И СООРУЖЕНИЙ В ЦЕНАХ 1982 г.

Литера	Наименование строений и сооружений	№ таблицы	Измеритель	Стоимость измерителя по таблице	Ценностный коэффициент	Стоимость измерителя после применения коэффициента	Объем - м³ или площадь - м² кол-во - штук	Восстановительная стоимость строения (руб.)	% износа	Действительная стоимость (руб.)
1	2	3	4	5	6	7	8	9	10	11
Г14	Беседка	28	15б	13,6	0,93	11,3	11,0	124	20	99
Г15	Беседка	28	15б	13,6	0,93	11,3	11,0	124	20	99
Г16	Беседка	28	15б	13,6	0,93	11,3	11,0	124	20	99
								3813		2849

XIII. Ограждения и сооружения (замощения) на участке

№ п/п	Наименование ограждения и сооружения	Материал конструкции	Размеры: длина (м)	Размеры: ширина, высота (м)	Площадь, м²	№ по порядку	№ по смете	Отсутствие	Стоимость оценочная, по таблице	Поправка на климатический район	Восстановительная стоимость (руб.)	% износа	Действительная стоимость (руб.)
	Ограждение	ж/бет. плиты	2400	280		18	72 В	шт	245		588035		88210
1	Уборная	кам. тесов V=3	1,20	1,20	1,4	28	199	м³	27	1,82	66	35	43

XIV. Общая стоимость (в руб.)

В оценках данного года	Основные строения: восстановительная	Основные строения: действительная	Служебные постройки: восстановительная	Служебные постройки: действительная	Сооружения: восстановительная	Сооружения: действительная	Всего: восстановительная	Всего: действительная
			3913	2849	58866	38263	62779	41112

«15» февраля 1982 г.
«17» февраля 1982 г.
« » _____ 198 г.

Исполнил: Ишкова Сидорова (подпись)
Проверил: Дуд (подпись)
Начальник бюро: _____

XV. Отметка о последующих обследованиях

Дата обследования	«30» 06 1988	« » _____ 198	« » _____ 198
Обследовал	Б/—		
Проверил			
Начальник			

К сведению владельца здания

1. О всех случаях переустройства здания или возведения дополнительных построек владельцы обязаны сообщить в местное бюро технической инвентаризации для отражения этих обстоятельств в соответствующей документации.

В целях учета происшедших изменений здания обследуются каждые три года (инструкция Министерства коммунального хозяйства РСФСР от 31 октября 1951 года).

2. Стоимость первичных учетно-оценочных работ и регистрации происшедших в зданиях и земельных участках изменений оплачивается владельцами по таксам, утвержденным Министерством жилищно-коммунального хозяйства РСФСР.

Задолженность, не погашенная в установленный срок, взыскивается в бесспорном порядке (Постановление Совета Министров РСФСР от 12 ноября 1962 г. № 1497).

2770-25000-1986

Краткое уведомление № 2

Аналитика 5 /нулевая

я. А и Г9 – сборная

у уборная

п/сит

тент

1. 20×120 1/20

прожектор

рв. 35 %

Ограждение п/тент напольное L = 2400м

35%

18.06.98. К

Прошито, пронумеровано
на ( ) листах
Руководитель юридической
производственной группы
Рейтинского филиала ГУП МО
«МОБТИ»
Манохина Т.Н.
м.п.



Министерство жилищно-коммунального хозяйства РСФСР

Раменское бюро технической инвентаризации

ТЕХНИЧЕСКИЙ ПАСПОРТ

на здание Санаторий
(назначение жилого строения)

Район Раменский

Город (пос.) Кратово

Улица (пер.)

по состоянию на 19/XI 90 г.
на 18.06 98 года

квартал № _____

30/X 2001 инвентарный № 7062

полный антиген.

Форма технического паспорта утверждена приказом по МЖКХ РСФСР от 29 декабря № 570

I. Регистрация права собственности

(Реестровый № 784) Фонд 2Б

Дата записи	Полное наименование учреждения, предприятия или организации	Документы, устанавливающие права собственности, с указанием кем, когда и за каких номером выданы	Должность участника при собственности	Подпись лица, свидетельствующего правильность записи
	~~Краевой санаторий для переселенцев имени В.И. Ленина~~			
8.06.96	Ильинское ДЗОКК Краевой санаторий для переселенцев имени В.И. Ленина	госп. на земл. право от 06.06.96 г. Ильинское ДЗОКК передача в краевой санаторий от 22.06.96 г. бессрочное пользование		
27.6.96	Администрация Ивановской области	Акт приемки-сдачи от 16.12.98	1 Ед	

Распоряжение об

II. Эксплуатация земельного участка — кв. м.

5.87.84 ЗУ-р

Площадь участка			Не застроенная площадь					
по документам	фактическая	застроенная	замощенная	озелененная	прочая			

III. Благоустройство здания — кв. м.

Лифтов	Каналов	Отопление: от ТЭЦ	от групповой (районной) котельной	от собственной котельной	от АГВ	печного	Центральное горячее водоснабжение	Ванны: с централизованным горячим водоснабжением	с газовыми колонками	с электрическими	Газоснабжение: природного газа	сжиженного газа	Электрифицировано	Лифты: пассажирские	грузовые		
88153	88153		88153										88153				

IV. Общие сведения

Назначение Санаторий

Использование жилое

Количество мест (мощность)

V. Исчисление площадей и объемов здания и его частей (подвалов, полуподвалов и пристроек)

Литера	Наименование здания и его частей	Формулы для подсчета площадей по наружному обмеру	Площадь м² (S)	Высота (h)	Объем м³	
1	2	3	4	5	6	
А	Основное	см. план отдельно	1133.5	7.0	30363	41763
	3-й этаж	по осям	3166.7	3.60	11400	
	Веранда	22.15+0.70	15.5			
	Балконы-		512.0			
	площадки	2.80×1.50+3.27×0.70+3.51×0.70	106.3			
		Застроен.	4656.6			
			-1355.0			

VI. Описание конструктивных элементов здания и определение износа

Литера: А Год постройки: 1957-63 Число этажей: 3

Группа капитальности: Зав. инвентарной отделом: прочерк

№ № п.п.	Наименование конст., частей, элементов	Описание конструктивных элементов (материал, конструкция, отделка и пр.)	Техническое состояние (осадки, трещины, гниль и т. п.)	Удельный вес по СНиП	Поправка к удельному весу по примечаниям	Удельный вес после поправки	Износ в % гр. 7 × гр. 8	Прил. износ в отдельных случаях (гр. 7 × гр. 9) : 100	Текущие изменения: площадь в %	
									по числу	по износу
1	2	3	4	5	6	7	8	9	10	11
1	Фундаменты	бетонные. блоки цоколь кирпич	нижние. трещины	3	1	3	~~35~~ 35	~~10.5~~ 1.1		
2	а) Стены и их наружная отделка	кирпичные т отд. ст.	хорошее	26	1	26	~~35~~ 35	~~9.1~~ 9.1		
	б) Печи и камины	кирпичные								
3	Перекрытия: чердачное	железобетон. гасть. деревян. железобетон.	хорош.	14	1	14	~~30~~ 30	~~4.2~~ 4.2		1
	междуэтажное									
	подвальное									
4	Крыша	стропил. дерев. кров. толь деревян. желоб	хорош. полнот. элементов	4	1	4	~~40~~ 35	~~1.6~~ 1.6		
5	Полы	паркет. в ком. цемент. в ван.	хорош	11	1	11	~~35~~ 45	~~5.0~~ 5.0		
6	Проемы: окна	обычные. створ. приборы		11	1	11	~~35~~ 40	~~4.4~~ 4.4		
	двери	филенч.								
7	Внутренняя отделка	масл. и пл. окр. обои		4	1	4	~~40~~ 50	~~2.0~~ 2.0		
	Нет сведений	метлах. и ок.								
	Специальные устройства и приспособления: отопление			8	1	8	~~40~~ 40	~~3.2~~ 3.2		
	водопровод, канализация			9	1	9	50	4.5		
	электрическое, радио, телефон, часы, вентиляция									
	горячее водоснабжение									
	лифты									
	Прочие работы	ремонт	Удовл.	10	1	10	~~50~~ 50	~~5.0~~ 5.0		
			Итого:	100	×	100	×	~~40.1~~ 40.1	×	

Процент износа, приведенный к износу (гр. 9 × 100 : 100 по форуле): ~~40.1~~ 40% Удельный вес гр. 9: ~~40.1~~ 40%

IX. Техническое описание пристроек и других частей здания

Наименование конструктивных элементов	Балкон — Литера	Удельный вес по табл.	Поправки	Удельный вес с поправками	Литера	Удельный вес по табл.	Поправки	Удельный вес с поправками	Литера	Удельный вес по табл.	Поправки	Удельный вес с поправками
Фундаменты												
Стены и перегородки	кирпич. ремонт											
Перекрытия												
Крыши												
Полы	ж/бетон.											
Проемы												
Отделочные работы												
Электроосвещение												
Прочие работы												
Итого	362 ½	100	х			100	х			100	х	

Наименование конструктивных элементов	Литера	Удельный вес по табл.	Поправки	Удельный вес с поправками	Литера	Удельный вес по табл.	Поправки	Удельный вес с поправками	Литера	Удельный вес по табл.	Поправки	Удельный вес с поправками
Фундаменты												
Стены и перегородки												
Перекрытия												
Крыши												
Полы												
Проемы												
Отделочные работы												
Электроосвещение												
Прочие работы												
Итого		100	х			100	х			100	х	

X. Исчисление восстановительной и действительной стоимости здания и его частей

Литера по плану	Наименование здания и его частей	№ строения	№ таблицы	Стоимость по таблице	Удельный вес	Поправка к стоимости (коэф.) по группе капитальности						Стоимость 1 куб. м с поправками	Кубатура (объем) строения	Восстановительная стоимость строения	Износ	Действительная стоимость строения
1	2	3	4	5	6	7	8	9	10	11	12	13	14	15	16	17	18
А	Основное	5	11	115	1.0						105	120	41163	4939560	30	7211692
А	Основное	5	11	22.5	1.0						1.05	23.6	41163	985607	40	591364

Для жилых домов государственного и общественного фонда

ЭКСПЛИКАЦИЯ

К ПОЭТАЖНОМУ ПЛАНУ ЖИЛОГО ДОМА

расположенного в городе (поселке) Краснодар

по улице (пер.) Тверская дом № 2 Инв. № 7062

Дата замера и литера по плану	Этажи (начиная с 1-го этажа и начиная цокольным)	Номер помещения (квартиры и пр.)	Номер по плану строения, комнаты, коридора и т. п.	Назначение частей помещения: жилая комната, кухня, коридор, ванная и т. п.	Формула подсчета площади по внутреннему обмеру	Площадь по внутреннему обмеру в кв. м				Высота помещения по внутреннему обмеру	Примечание: самовольно возведенная или самовольно переоборудованная площадь
						общая площадь	в том числе				
							жилая	вспомогательная (подсобная)	прочая		
1	2	3	4	5	6	7	8	9	10	11	12
30/X	2001	1	102	Антресоль		16.9	16.9				
			103	— —		14.0	14.0				
			103а	— —		8.0	8.0				
			103б	— —		4.6	4.6				
			104	— —		19.8	19.8				
			105	— —		9.8	9.8				
			105а	— —		5.0	5.0				
			105б	— —		4.0	4.0				
			109	часть коридора		3.0	3.0				
						85.1	85.1				

Выход на Антресоль по лестнице из 1 этажа


ПЛАН СТРОЕНИЯ

по состоянию на "15" /V/ 198 г.

Разобожженного в под Бритов уч. Дом. №

Пожалованного Дмитрия Степановича Кожевникова

1/500 линейн.

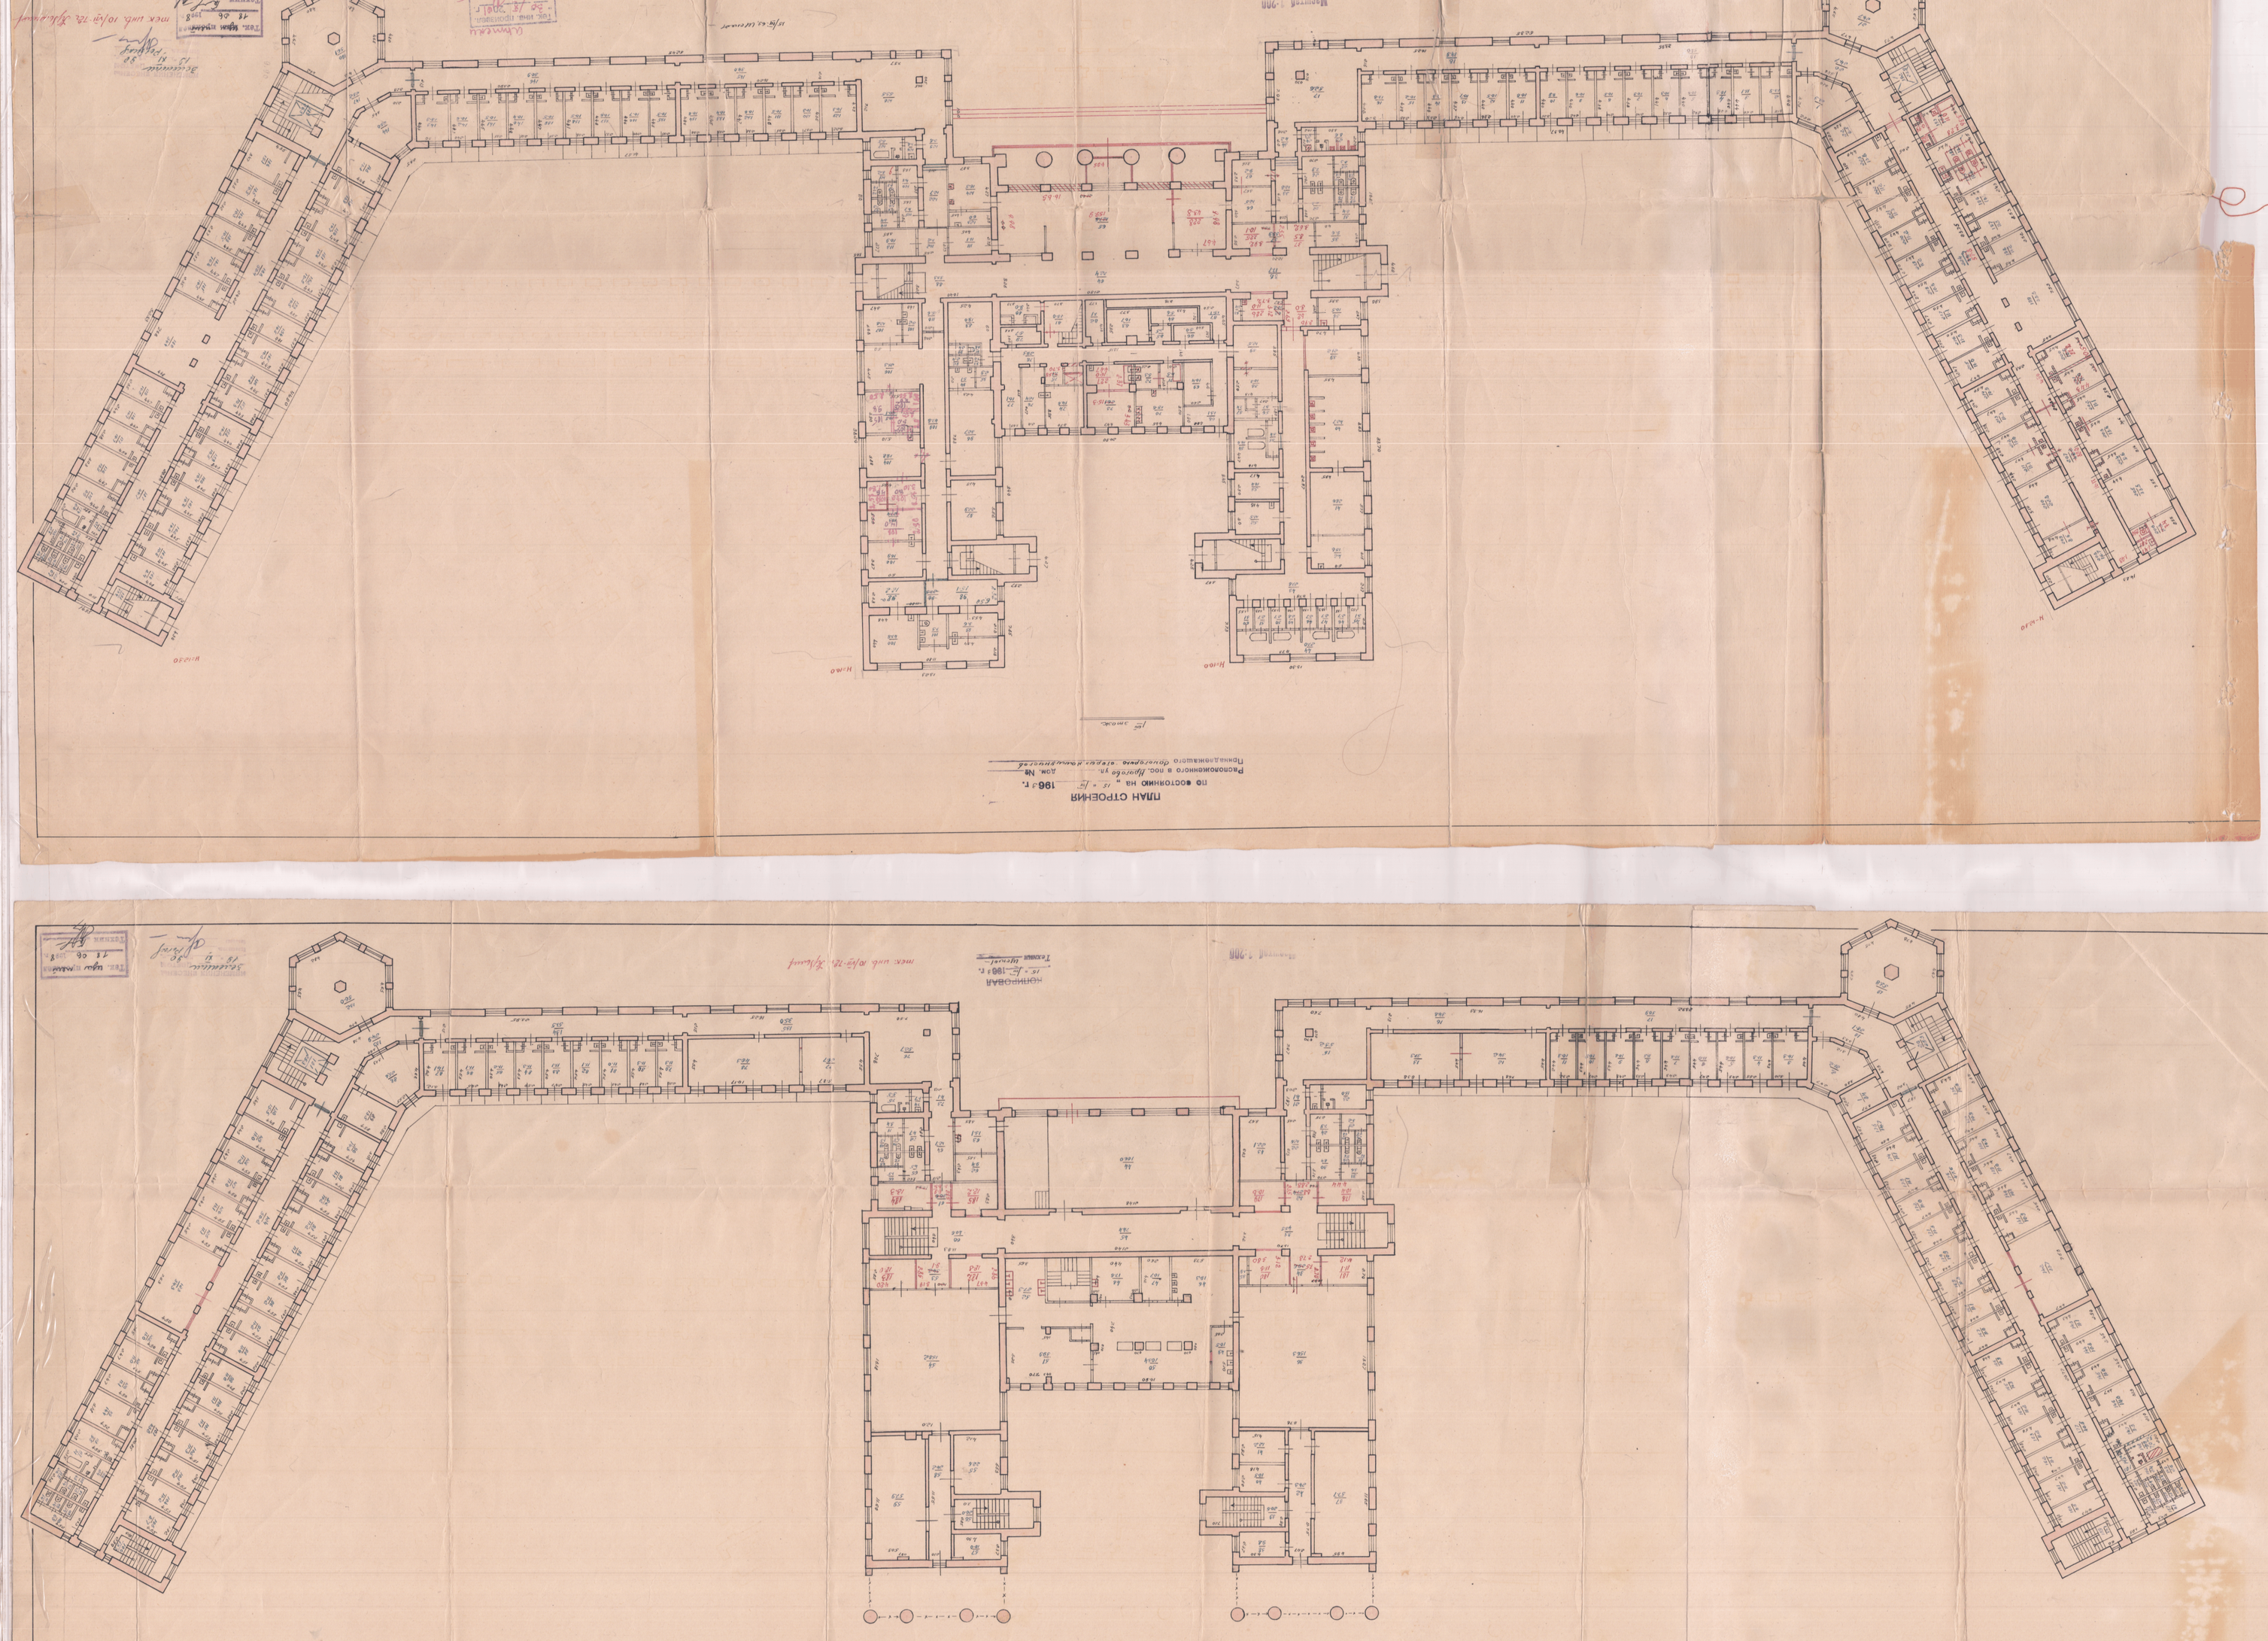

ПЛАН СТРОЕНИЯ

по состоянию на "15" /V/ 198 г.

Разобожженного в под Бритов уч. Дом. №

Пожалованного Дмитрия Степановича Кожевникова


Масштаб 1:200

ПЛАН СТРОЕНИЯ

по состоянию на "15" 12 1983 г.

Разрешение на снос Мосгорисполкома № 1 от 15.01.1982 г.

Принадлежащего Сокольской птицефабрике Мосмясторга

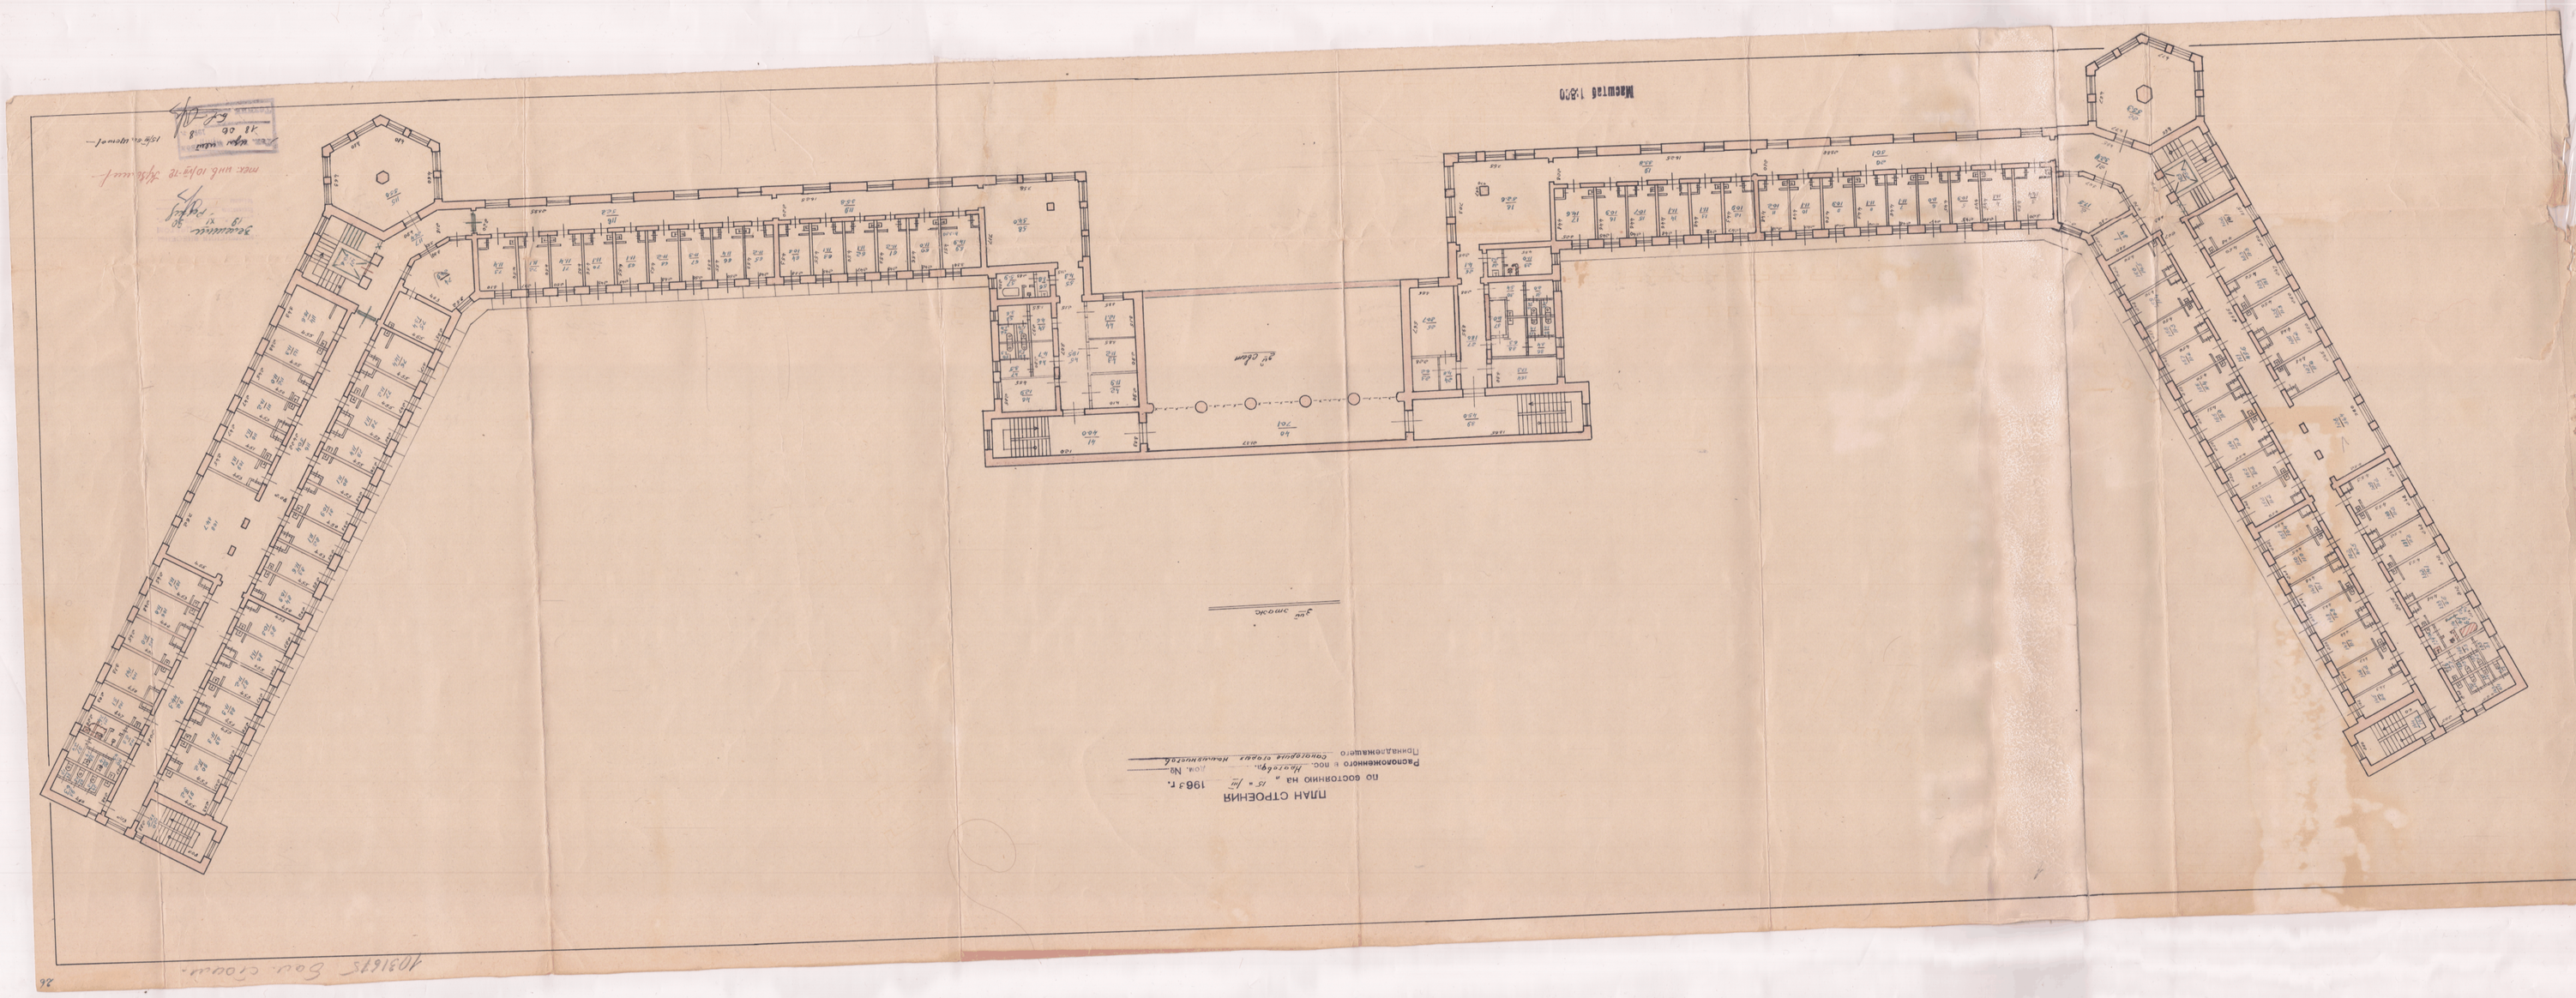

Экспликация к плану строения

По Санаторий имени Дзержинского улице, дом №

гор. (пос) Кратово район, квартал №

Литер по плану	Этаж — Начиная с подвала	№ квартир	№ комнат	Назначение помещения	Формула для подсчета площади	Площадь по внутреннему обмеру кв. м. общая	жилая	вспомогательная	прочая	Высота помещений от пола до потолка
2	3	4	5	6	7	8	9	10	11	12
А	1	1	1	Палата	$\frac{(2.52+3.10)}{2} \times 3.0 + (3.26 \times 1.30) + (3.73 \times 1.42)$	21.3	21.3			3.20
			2	палата	3.15 × 4.40	13.9	13.9			
			3	палата	2.50 × 4.44	11.1	11.1			
			4	палата	2.28 × 4.40	10.3	10.3			
			5	палата	2.42 × 4.40	10.6	10.6			
			6	палата	2.33 × 4.41	10.3	10.3			
			7	палата	2.40 × 4.38	10.5	10.5			
			8	палата	2.40 × 4.39	10.5	10.5			
			9	палата	2.42 × 4.40	10.6	10.6			
			10	палата	2.25 × 4.40	9.9	9.9			
			11	палата	2.40 × 4.40	10.6	10.6			
			12	палата	2.38 × 4.40	10.5	10.5			
			13	палата	2.45 × 4.37	10.7	10.7			
			14	палата	2.38 × 4.40	10.3	10.3			
			15	палата	2.38 × 4.38	10.2	10.2			
			16	палата	3.20 × 4.32	13.8	13.8			
			17		(7.03 × 7.55) − (0.70 × 0.70)	52.6	52.6			
			18	Коридор	16.25 × 2.15	34.9		34.9		
			19	Коридор	23.95 × 2.13	51.0		51.0		
			20	Коридор	$(3.40 \times 2.20) + (1.58 \times 2.13) + (\frac{2.13+0.27}{2} \times 1.56) + 3.33$	24.7		24.7		
			21	Холл	$\frac{(3.30+4.77)}{2} \times 3.0 + \frac{(3.30+4.77)}{2} \times 2.0 - (1.60 \times 0.80) - 0.50$	55.7	33.7	55.7		
			22	Процедурная	2.23 × 4.50	8.5	8.5			
			23	Ванная	3.90 × 2.20	8.6		8.6		
			24	Умывальная	1.25 × 1.02	2.3		2.3		
			25	Уборная	2.27 × 1.38	3.1		3.1		
			26	Уборная	1.10 × 1.45	1.6		1.6		
			27	Уборная	1.10 × 1.45	1.6		1.6		
			28	Умывальная	2.92 × 2.70	7.9		7.9		
			29	Уборная	1.10 × 1.47	1.6		1.6		
					Всего					

Примечание: самовольно возведенная и самовольно переоборудованная площадь

12

Техник-инвентаризатор Шелкин Ст. техник

94 т- Т 50*50

Дата записей	Литера по плану	Этаж — Нумерация с начала	№№ квартир	№№ комнат	Назначение помещения	Формула для подсчета площади	Площадь по внутреннему обмеру кв. м. общая покрытая	площадь	служебная	прочая	Высота помещения от пола до потолка
1	2	3	4	5	6	7	8	9	10	11	12
				30	Уборная	1.10×1.47	1.6		1.6		
				31	Уборная	2.25×1.53	3.4		3.4		
				32	Умывальная	3.08×2.70	8.3		8.3		
				33	Коридор	6.15×2.08	12.8		12.8		
				34	Коридор	2.0×2.08	4.2		4.2		
				35	Радиоузел	3.40×4.0	9.6	9.6			
				36	Коридор	7.53 2.35	17.7		17.7		
				37	Коридор	~~11.10×3.27~~ 36.2-33	3.5 3.9		3.5 3.9		
				38	Кабинет врача	2.67×3.85	10.5	10.5			
				39	Электрокардиогр.	4.33×4.90	21.2	21.2			
				40	Гидропатическая	8.63×4.95	42.7	42.7			
				41	Раздевальная	5.77×4.95	28.6	28.6			
			V	42	Комната душев.	5.0×3.15	15.8	15.8			
				43	Коридор	11.75×2.37	27.8		27.8		
				44	Ванная	11.73×2.30	27.0		27.0		
				45	Ванная	2.0×1.53	3.1		3.1		
				46	— " —	1.38×2.0	2.7		2.7		
				47	— " —	1.33×2.0	2.7		2.7		
				48	— " —	2.03×1.33	2.7		2.7		
				49	— " —	2.0×1.40	2.8		2.8		
				50	— " —	1.37×2.0	2.7		2.7		
				51	— " —	1.33×2.0	2.7		2.7		
				52	Ручной массаж	4.18×3.0	12.5	12.5			
				53	Ручной массаж	2.50×4.17	10.4	10.4			
				54	Ванная	(4.13×4.47)-(3.48×1.10)	14.6		14.6		
				55	Коридор	2.38×1.0	3.4		3.4		
				56	— " —	2.07×1.80	3.7		3.7		
				57	Кладовая	4.13×1.80	7.4		7.4		
				58	склад	4.13×2.50	10.3		10.3		
				59	склад торф	4.10×3.05	12.5		12.5		
				60	Ванная	1.55×2.0	3.1		3.1		
				62	Коридор	~~(2.15×6.87)+(0.50×2.05)~~ 2.69×2.96	~~15.8~~ 8.0		~~15.8~~ 8.0		
						Всего					

Техник-нивентаризатор Шрамов — Ст. техник

Кашп. тип. тир. 10.000 зак. 3224

Экспликация к плану строения

~~Но~~ Санаторий «Горных Большевиков» улица, дом № _____

гор. (пос.) Кратово район, квартал № _____

Дата защеров	Литера по плану	Этаж—начиная с подвала	№ квартир	№ комнат	Назначение помещения	Формула для подсчета площади	Площадь по внутреннему обмеру кв. м. общая полезная	жилая	служебная	прочая	Высота помещения от пола до потолка
1	2	3	4	5	6	7	8	9	10	11	12
~~24/III~~	~~43~~ А	I		63	Кладовая	2.15 × 0.65	1.4		1.4		
				64	Коридор	(2.95 × 3.29 + 21.50) - (2.95 × 0.20)	72.4		72.4		
				65	Веранда	~~16.65 × 4.91 - 3.94 × 3 - 0.60 × 1.0 - 1.10 × 0.80 - 1.30 × 6.0 - 0.40 × 3.20~~	~~153.9~~ 127.8	~~153.9~~ 127.8	153.9		
				66	~~Кладовая~~ Одежда плотная	3.40 × 3.67	12.5	~~12.5~~	12.5		
				67	Комната персонала	3.65 × 2.53	9.2	9.2			
				68	Коридор	(4.03 × 1.30) + (1.30 × 4.17)	13.1		13.1		
				69	Склад овощей	2.60 × 4.0	10.4	~~10.4~~	10.4		
				70	Овощной цех	4.45 × 3.50	15.6	15.6	~~15.6~~		
				71	Прихожая	(2.33 × 2.0) - (0.5 × 0.5)	4.5		4.5		
				72	Мойка	2.25 × 2.37	5.3		5.3		
				73	Мясо-рыбный цех	(4.47 × 6.0) - [(0.50 × 0.70) × (0.20 × 4.0)]	~~343~~ 153	~~153~~	~~153~~ 26.1		
				74	Мясной цех	3.85 × 3.70	14.6	14.6	~~14.6~~		
				75	Коридор	~~3.70 × 2.20 - 1.95 × 1.20 / 2.75 × 1.90~~	5.8 7.1		5.8 7.1		
				76	Кондитерский цех	(2.0 × 6.27) - [(0.5 × 0.15) + (0.15 × 0.7)]	12.4	12.4	~~12.4~~		
				77	Коридор	(6.15 × 1.65) - (1.05 × 0.60)	10.1		10.1		
				78	Коридор	(13.15 × 1.40) + (1.40 × 7.30)	29.3		29.3		
				79	Гардеробная	(3.68 × 1.60) - [(0.20 × 0.60) + (0.5 × 0.8)]	5.7		5.7		
				80		3.73 × 2.40	9.0		9.0		
				81	Цвет. клеть	3.70 × 4.05	15.0		15.0	~~15.0~~	
				82	Склад	(1.77 × 4.13) - (0.52 × 0.47)	7.1		7.1		
				83	— " —	(2.95 × 3.77) - (0.85 × 0.55)	10.7		10.7		
				84	— " —	4.33 × 1.30	5.6		5.6		
				85	— " —	2.35 × 1.47	3.5		3.5		
				86	— " —	3.40 × 1.47	5.0		5.0		
				87	— " —	(8.78 × 1.080) + (2.50 × 4.05) - (1.65 × 1.25)	15.4		15.1		
				88	Коридор	10.40 × 3.20	33.3		33.3		
				89		[(6.0 × 4.25) - [(3.03 × 2.03) + (1.17 × 0.23)]]	19.0		19.0		
				90	Умывальная	2.20 × 1.10	2.4		2.4		
				91	~~Уборная~~ Душ	~~1.10 × 1.10~~ 0.75 × 1.10	0.8		0.8		
						Всего	524.0	181.6	337.4	15.0	

Техник-инвентаризатор Шелов Ст. техник

524.0 (7) 456.9

Дата записей	Литера по плану	Этаж — начиная с подвала	№ квартир	№ комнат	Наименование помещения	Формула для подсчета площади	Площадь по внутреннему обмеру кв. м.				Высота помещений от пола до потолка
							общая полезная	жилая	служебная	прочая	
1	2	3	4	5	6	7	8	9	10	11	12
				92	душевая	2.20×1.10	2.4		2.4		
				93	умывальная	1.10×0.20	1.0		1.0		
				94	умывальная	2.58×2.0	5.1		5.1		
				95	— " —	(1.58×2.0)-(0.98×0.85)	2.9		2.9		
				96	Рентген кабин.	(4.18×1.88)-(0.45×0.85)	32.7	32.7			
				97	Зубоврачебная	5.52×4.15	22.9	22.9			
				98	Коридор	11.80×2.33	27.5		27.5		
				99	Кладовая умывальная	4.53×2.13	9.6	9.6	9.6		
				100	Рентгенкаб.	(11.90×2.18)+(4.68×4.40)-(2.52×0.67)	43.8	43.8			
				101	тодуб.	2.50×2.90	7.3		7.3		
				102	аптечная	2.37×5.0	16.9	16.9			
				103	Кладовая	5.50×4.95	27.4	27.4			
				104	перевязочная	3.88×5.10	19.8	19.8			
				105	Ванная	3.90×5.15	20.1	20.1			
				106	Зал ожидания	4.25×5.0	21.3	21.3			
				107		3.68×3.47	12.8	12.8			
				108	тодуб	3.68×1.40	5.2	5.2	5.2		
				109	Коридор	23.0×2.08	47.8		47.8		
				110	— " —	2.65×2.10	5.6		5.6		
				111	Кроват. вещей	4.05×2.73	11.1		11.1		
				112	Коридор	2.65×2.73	7.2		7.2		
				113	Электрогигиена	2.77×2.95	10.9	10.9			
				114	Уборная	2.33×1.45	3.4		3.4		
				115	Умывальная	1.65×2.82	4.7		4.7		
				116	Уборная	1.20×1.0	1.2		1.2		
				117	Уборная	1.20×1.10	1.3		1.3		
				118	Уборная	1.30×1.10	1.4		1.4		
				119	Уборная	1.33×1.0	1.3		1.3		
				120	Умывальная	2.95×1.63	4.8		4.8		
				121	Уборная	2.27×1.40	3.2		3.2		
				122	Коридор	5.92×2.15	12.7		12.7		
				123	Кладовая	3.37×1.80	6.0		6.0		
				98а	Кабинет	2.55×5.25	Всего	12.2	12.2	150.7	

Техник-инвентаризатор _____ Ст. техник _____

Изд. инв. тир. 10.000 зак. 3224 8

Экспликация к плану строения

По Санаторий старых Большевиков улице, дом № _____

гор. (пос.) Кратово район, квартал № _____

Дата записей	Литера по плану	Этаж — начиная с подвала	№ квартир	№ комнат	Назначение помещения	Формула для подсчета площади	Площадь по внутреннему обмеру кв. м. общая полезная	жилая	служебная	прочая	Высота помещения от пола до потолка
1	2	3	4	5	6	7	8	9	10	11	12
15/VI-43	А	I		124	Кладовая	4.27 × 3.87	16.5	16.5	16.5		
				125	Коридор	2.08 × 1.85	3.8		3.8		
				126	Умывальная	1.37 × 0.90	1.2		1.2		
				127	Душевая	2.78 × 1.97	5.5		5.5		
				128		(7.12 × 7.57) − (0.65 × 0.68)	53.5	53.5			
				129	палата	4.43 × 3.22	14.3	14.3			
				130	палата	2.37 × 4.36	10.3	10.3			
				131	палата	4.46 × 2.35	10.5	10.5			
				132	палата	2.38 × 4.47	10.6	10.6			
				133	палата	2.33 × 4.45	10.4	10.4			
				134	палата	2.38 × 4.46	10.6	10.6			
				135	палата	2.35 × 4.45	10.5	10.5			
				136	палата	2.40 × 4.46	10.7	10.7			
				137	палата	2.37 × 4.48	10.6	10.6			
				138	палата	2.38 × 4.41	10.5	10.5			
				139	палата	2.36 × 4.47	10.5	10.5			
				140	палата	2.36 × 4.42	10.4	10.4			
				141	палата	2.35 × 4.45	10.5	10.5			
				142	палата	2.40 × 4.43	10.6	10.6			
				143	палата	2.0 × 4.43	13.3	13.3			
				144	Ниша	[illegible]	25.0	25.0			
				145	Коридор	16.20 × 2.10	34.0		34.0		
				146	Коридор	23.90 × 2.13	50.9		50.9		
				147	Коридор	[illegible]	25.2		25.2		
				148	процедурная	4.48 × 2.07	13.8	13.8			
				149	палата	2.10 × 4.47	13.9	13.9			
				150	палата	2.38 × 4.48	10.7	10.7			
				151	палата	2.38 × 4.45	10.6	10.6			
				152	палата	2.37 × 4.43	10.5	10.5			
						Всего					

Техник-инвентаризатор Шевелев Ст. техник _____

Дата записей	Литера по плану	Этаж — начиная с подвала	№ квартир	№ комнат	Назначение помещения	Формула для подсчета площади	Площадь по внутреннему обмеру кв. м. общая полезная	жилая	служебная	прочая	Высота помещения от пола до потолка
1	2	3	4	5	6	7	8	9	10	11	12
				153	ванна	2.37 × 4.45	10.5	10.5			
				154	ванна	2.37 × 4.41	10.5	10.5			
				155	ванна	2.30 × 4.43	10.2	10.2			
				156	ванна	2.37 × 4.43	10.5	10.5			
				157	ванна	2.32 × 4.43	10.3	10.3			
				158	ванна	2.32 × 4.40	10.2	10.2			
				159	ванна	2.37 × 4.43	10.5	10.5			
				160	ванна	2.35 × 4.42	10.4	10.4			
				161	ванна	2.38 × 4.45	10.6	10.6			
				162	ванна	2.37 × 4.45	10.5	10.5			
				163	ванна	2.42 × 4.45	10.8	10.8			
				164	коридор	4.8 × 1.88	9.4	9.4			
				165	умывальная	(4.52 × 2.60) − (3.50 × 1.45)	6.7		6.7		
				166	уборная	1.35 × 1.10	1.5		1.5		
				167	уборная	1.35 × 1.10	1.5		1.5		
				168	уборная	1.35 × 1.05	1.4		1.4		
				169	уборная	2.30 × 1.05	2.4		2.4		
				170	уборная	1.37 × 1.05	1.4		1.4		
				171	уборная	1.37 × 1.0	1.4		1.4		
				172	умывальная	(3.88 × 2.30) − (1.47 × 2.02)	4.4		4.4		
				173	умывальная	2.0 × 1.07	2.1		2.1		
				174	ванная	3.38 × 2.0	6.8		6.8		
				175	ванна	4.42 × 2.02	8.9	8.9			
				176	ванна	2.03 × 4.47	13.5	13.5			
				178	ванна	2.38 × 4.50	10.7	10.7			
				178	ванна	2.40 × 4.47	10.7	10.7			
				179	ванна	2.35 × 4.47	10.5	10.5			
				180	гостиная	7.68 × 4.48	34.4	34.4			
				181	ванна	2.37 × 4.41	10.5	10.5			
				182	ванна	2.37 × 4.47	10.6	10.6			
				183	ванна	2.37 × ~~3.50~~ 4.45	10.5	10.5			
				184	ванна	2.32 × 4.43	10.3	10.3			
						Всего . .	2934	1540	296		

Техник-инвентаризатор Шевелев Ст. техник

Жакт. инв. тар. 10.000 зак. 3274 к

Экспликация к плану строения

По Санатории старых Большевиков улице, дом №_____

гор. (пос) Кисловодск район, квартал №_____

Дата записей	Литера по плану	Этаж — наличие с подвалом	№ квартир	№ помещ.	Наименование помещения	Формула для подсчета площади	Площадь по внутреннему обмеру кв. м. общая полезная	жилая	служебная	прочая	Высота помещения от пола до потолка
1	2	3	4	5	6	7	8	9	10	11	12
4.VI.43	А	I		185	Врач ординат.	4.43 × 2.36	10.5	10.5			
				186	Ванна	4.30 × 3.47	15.1	15.1			
				187	Коридор	30.80 × 2.13	44.7		44.7		
				188	Коридор	24.33 × 2.08	50.4		50.4		
				189	Шей. кладов.	5.87 × 4.52	26.5		26.5	26.5	
				190	Ниша	(3.40 + 4.76) + (3.40 + 4.80) - 0.50	56.1	56.1			
				191	Шей. кладов.	6.0 × 2.90	17.4		17.4	17.4	
				192	Шей. кладов.	5.55 × 4.30	23.9		23.9	23.9	
				193	Ванная	3.28 × 3.36 4.46 × 2.40	11.02 15.1		11.02 15.1		
				194	Уборная	4.45 × 2.45	10.9		10.9		
				195	Уборная	4.45 × 2.43	10.8		10.8		
				196	Вестиб. ванн.	4.45 × 2.43	10.8	10.8			
				197	Ванная	4.45 × 2.53	11.3	11.3			
				198	Ванная	4.45 × 2.52	11.2	11.2			
				199	Гостиная	7.53 × 4.45	33.5	33.5			
				200	~~Зам. глав. врач~~	~~2.46 × 4.45 = 5.00 × 4.43~~	22.2 10.9	22.2 10.9			
				~~201~~	~~Ингал. больных~~	~~2.47 × 4.45~~	~~11.0~~	11.0			
				202	~~Кан~~ секретарь ~~глав. терапевт~~	2.50 × 4.45	11.1	11.1			
				203	~~Зам. директ. терап. клиники~~	4.45 × 3.06	13.6	13.6			
				204	~~Ванна~~ сестра ~~общей~~	4.45 × 2.16	9.6	9.6			
				205	~~Кабинет~~ произвдств.	7.53 × 4.44	33.5	33.5			
				206	~~Кабинет~~ Архив	2.35 × ~~4.43~~ 2.40	~~9.4~~ 7.4	7.4	~~9.4~~		
				207	Коридор	~~20.30 × 2.03~~ 16.11 × 1.98	32.0 12.2		32.0 12.2		
				208	Шей. кабин.	5.82 × 2.80	16.2		16.2	16.2	
				209	~~Ванна~~ касса	1.82 × 4.48	8.6	8.6	~~8.6~~		
				210	Бухгалтер.	5.10 × 4.48	22.8	22.8			
				211	~~Кабинет~~ Кабин.	2.48 × 4.42	11.1	11.1			
				212	~~Кабинет~~ Кабинет	2.45 × 4.42	11.0	11.0			
				213	~~Ванна~~ Палата	2.53 × 4.42	11.3	11.3			
						Всего	554.3	310.4	159.3 (194.2)		

Техник-инвентаризатор Шелудь Ст. техник

Дата записей	Дирекция по плану	Этаж — начиная с подвала	№ квартир	№ комнат	Назначение помещения	Формула для подсчета площади	Площадь по внутреннему обмеру кв. м. общая	полезная жилая	служебная	прочая	Высота помещения от пола до потолка
1	2	3	4	5	6	7	8	9	10	11	12
				214	ванна	2,43 × 4,50	10,9	10,9			
				215	ванна	2,47 × 4,47	11,0	11,0			
				216	ванна	4,50 × 2,52	11,3	11,3			
				217	ванна	4,50 × 2,47	11,1	11,1			
				218	ванна	2,40 × 4,50	10,8	10,8			
				219	ванна	2,50 × 4,47	11,2	11,2			
				220	ванна	2,50 × 4,47	11,2	11,2			
				221	ванна	2,53 × 4,47	11,3	11,3			
				222	ванна	2,50 × 4,47	11,2	11,2			
				223	ванна	3,10 × 4,40	13,6	13,6			
				224	Коридор	23,75 × 2,05 + 2,05 × 4,50	57,8		57,8		
				225	кладовая	3,92 × 2,35 + 2,00 × 2,45	10,1		10,1		
				226	кладовая	3,52 × 3,12 − 0,70 × 0,45 − 0,50 × 0,45	11,0		11,0		
						Всего по 1-му этажу	3.874	1302	1273	99,5	
				227	мойка	4,42 × 2,31 − 0,45 × 0,45 − 0,45 × 0,45	10,0		10,0		
				228	гимнастика	9,88 × 4,67 − 1,60 × 0,60 − 2,60 × 1,10	43,8		43,8		
						2,60 × 1,10 − 0,94	—		—		
				229	коридор	3,36 × 2,29	7,7		7,7		
				230	туалет	1,47 × 1,15	1,7		1,7		
				231	умывальник	1,47 × 1,15	1,7		1,7		
						Итого по 1-му эт.	157,4	104,1	1503		
							3.450	1467,5	1477,5	99,1	
								1463,5			
									1477,5		
						тех. инв. 10/III-72 Кубенин					
						Всего					

Техник-инвентаризатор Шеина — Ст. техник

15/IV-72 Шеина

Каз. тип. тех. 10.000 зак. 3224 8

Экспликация к плану строения

По Санатории старых Большевиков улице, дом №_____

гор. (пос) Ярославль район, квартал №_____

Дата записи	Литера по плану	Этаж—начиная с подвала	№ квартир	№ комнат	Назначение помещения	Формула для подсчета площади	Площадь по внутреннему обмеру кв. м. общая полезная	жилая	служебная	Прочая	Высота помещения от пола до потолка
1	2	3	4	5	6	7	8	9	10	11	12
15/VI 44	А	II	1	1	прихожая	3.22 × 3.27	8.4	8.4			330
				2	Кухня	(2.47+5.12)/2 × 5.01 + (3.80+3.27)/2 + (1.08+1.43)/2	21.2	21.2			
				3	Комната	4.48 × 3.20	14.3	14.3			
				4	комната	4.43 × 2.55	11.3	11.3			
				5	комната	4.45 × 2.43	10.8	10.8			
				6	комната	4.46 × 2.47	11.0	11.0			
				7	комната	4.46 × 2.43	10.8	10.8			
				8	комната	4.46 × 2.53	11.3	11.3			
				9	комната	4.68 × 2.43	10.8	10.8			
				10	комната	4.43 × 2.47	10.9	10.9			
				11	комната	4.42 × 2.32	10.3	10.3			
				12	бильярдная	7.68 × 4.45	34.2	34.2			
				13	бильярдная	8.38 × 4.45	37.3	37.3			
				14	Умывальная	2.25 × 1.0	2.3		2.3		
				15	Столовая	(7.60 × 7.07) − (отопление)	53.2	53.2			
				16	Коридор	16.33 × 2.13	34.8		34.8		
				17	Коридор	23.92 × 2.13	50.9		50.9		
				18	Коридор	(2.89 × 2.30) + ((4.33+4.80)/2 × 2.30) + ((4.13+2.30)/2 × 1.24)	28.1		28.1		
				19	Веранда	(2.21 × 2.07) + ((3.65 × 1.89)/2) + (2.28 × 1.90)/2	53.8	53.8			
				20	Умывальная	5.55 × 4.55	25.3		15.5	25.3	
				21	Коридор	1.97 × 2.07	4.1		4.1		
				22	Коридор	6.13 × 2.05	12.6		12.6		
				23	Прихожая	4.95 × 2.23	11.0		11.0		
				24	Умывальная	2.88 × 2.75	7.9		7.9		
				25	Уборная	2.25 × 1.43	3.2		3.2		
				26	Уборная	1.05 × 0.75	0.8		0.8		
				27	Уборная	1.05 × 0.73	0.8		0.8		
				28	Уборная	0.75 × 1.10	0.8		0.8		
				29	Уборная	0.75 × 1.10	0.8		0.8		
						Всего . .	433.0	306.1	124.9		

Техник-инвентаризатор Шилов — Ст. техник _____

Дата экспликации	Литера по плану	Этаж — начиная с подвала	№ квартир	№ комнат	Назначение помещения	Формула для подсчета площади	Площадь по внутреннему обмеру кв. м. общая	полезная	жилая основная	служебная	кухня	Высота помещения от пола до потолка
1	2	3	4	5	6	7	8	9	10	11	12	
				30	Умывальная	3.10 × 2.70	8.4		8.4			
				31	Уборная	2.28 × 1.60	3.6		3.6			
				32	Коридор	~~11.68 × 2.35~~ × 2.88	6.8 27.4		6.8 27.4			
				33	Коридор	14.70 × 3.32	45.5		45.5			
				34	Коридор	~~10.97 ×~~ 2.70 × 2.78	7.5 29.6		7.5 29.6			
				35	Кипяток	2.70 × 0.70	1.9		1.9			
				36	обедн. зал	11.78 × 13.27	156.3	156.3				
				37	Заготов. роз	11.65 × 4.95	57.7	57.7				
				38	Кабинет брата	(4.30 × 2.37) − (1.07 × 0.40)	9.8	9.8				
				39	Чисто. кухня	7.10 × 2.90	20.6		11.6	20.6		
				40	Электрощ.	4.18 × 2.50	10.5	10.5				
				41	Душевая	4.15 × 2.93	12.2		12.2			
				42	Коридор	11.75 × 2.07	24.3		24.3			
				43	Кухня-столовая	6.03 × 3.67	22.1		22.1			
				44	Зритель. зал	21.48 × 8.75	188.0	188.0				
				45	Коридор	(21.40 × 3.40) + (2.95 × 0.27) + (2.08 × 0.27)	74.4	~~74.4~~	74.4			
				46	Умывальная	(5.73 × 3.47) − (0.70 × 0.80)	19.3		19.3			
				47	Кашного цеха	2.60 × 4.12	10.7	10.7				
				48	Каб. дежур. врача	(4.40 × 4.13) − [(0.63 × 0.58) + (0.63 × 0.40)]	17.6	17.6				
				49	Мясочная Варочн. цех	(10.80 × 2.40 − 5.10 × 2.05)	16.5		10.5			
				50	Варочн. цех	(10.80 × 2.40) + (5.73 × 3.47) + (2.15 × 3.30) − [(0.70 × 0.70) + (0.70 × 0.45) + (0.30 × 0.70)]	103.4		103.4			
				51	Мясочная	(7.70 × 5.25) − [(0.65 × 0.93) + (0.55 × 0.65)]	39.9		39.9			
				52	Сервировочная	(7.77 × 0.70) + (3.65 × 6.0)	27.3	27.3	17.3	9.1		
				53	Коридор	~~12.0 ×~~ 2.85 × 3.19	34.2		~~34.2~~			
				54	обедн. зал	12.0 × 13.19	158.2	158.2				
				55		(5.53 × 4.12) − (0.47 × 0.47)	22.6	22.6				
				56	Чисто. кухня	2.0 × 2.85	20.0		10.0	20.0		
				57	Кашного отдел.	(4.30 × 2.37) − (0.77 × 0.27)	10.0	10.0				
				58	Коридор	11.55 × 2.10	24.2		24.2			
				59	Кабинет заведующ.	(11.60 × 5.05) − [(0.97 × 0.23) + (0.97 × 0.29) + (0.97 × 0.23)]	57.9	57.9				
						Всего						

Техник-инвентаризатор Шонин — Ст. техник

Каш. тип. тир. 10.000 зак. 8224 м

Экспликация к плану строения

По Санаторий «Сарах Бернардинов» улице, дом №_____

гор. (пос.) Кратово район, квартал №_____

Дата записей	Литера по плану	Этаж—высшая с подвала	№№ квартир	№№ комнат	Назначение помещения	Формула для подсчета площади	Площадь по внутреннему обмеру кв. м. общая полезная	жилая	вспомогательная	прочая	Высота помещений от пола до потолка
1	2	3	4	5	6	7	8	9	10	11	12
Кратово	А	1Ж	1	60	Общая	11.93 × 3.40	40.6		40.6	40.6	
				61	Коридор	2.95×1.65 4.9 (11.93×3.40)-(2.95×1.65) 30.6	30.6		30.6		
				62	Кладовая	3.35×2.63	9.4		9.4		
				63	Комната врача	4.85×3.40	13.1	13.1			
				64	Коридор	5.82×2.15	12.7		12.7		
				65	Умывальная	2.70×1.62	4.5		4.5		
				66	Уборная	1.08×1.35	1.5		1.5		
				67	Уборная	1.68×1.65	1.6		1.6		
				68	Уборная	2.80×1.10	3.1		3.1		
				69	Уборная	1.38×1.12	1.5		1.5		
				70	Уборная	1.38×1.12	1.5		1.5		
				71	Уборная	2.32×1.47	3.4		3.4		
				72	Умывальная	2.84×1.60	4.7		4.7		
				73	Коридор	1.93×2.13	4.1		4.1		
				74	Умывальная	2.0×0.87	1.7		1.7		
				75	Веранда	2.77×2.0 5.5	5.5		5.5		
				76	Застекл.	(3.08×3.50)-(0.63×0.63) 10.2	10.2	10.2			
				77	Библиотека	5.87×4.55	26.7	26.7			
				78	— " —	10.17×4.55	46.3	46.2			
				79	Палата	2.50×4.53	11.3	11.3			
				80	Палата	2.48×4.55	11.3	11.3			
				81	Палата	2.48×4.52	11.2	11.0			
				82	Палата	2.45×4.52	11.1	11.1			
				83	Палата	2.47×4.50	11.1	11.1			
				84	Палата	2.50×4.53	11.3	11.3			
				85	Палата	2.48×4.50	11.2	11.2			
				86	Палата	2.45×4.53	11.1	11.1			
				87	Палата	2.12×4.52	11.1	11.1			
				88	Ниша	(0.53×2.83)/2 ×3.0 + (2.83+1.35)/2 × 1.35	25.8	25.8			
						Всего . .	318.8	306.1	154	40.6	

Техник-инвентаризатор _____ Ст. техник _____

Дата записей	Литера по плану	Этаж — наличие с подвалъ	№ квартир	№ комнат	Назначение помещения	Формула для подсчета площади	Площадь по внутреннему обмеру кв. м.				Высота помещения от пола до потолка
							общая подсобная	жилая	служебная	прочая	
1	2	3	4	5	6	7	8	9	10	11	12
				89	процедурная	2.45 × 4.58	11.5	11.5			
				90	палата	3.15 × 4.54	14.3	14.3			
				91	палата	2.45 × 4.52	11.1	11.1			
				92	палата	2.48 × 4.53	11.2	11.2			
				93	палата	2.47 × 4.52	11.2	11.2			
				94	палата	2.45 × 4.53	11.1	11.1			
				95	палата	2.48 × 4.53	11.2	11.2			
				96	палата	2.47 × 4.55	11.2	11.2			
				97	палата	2.47 × 4.53	11.2	11.2			
				98	палата	2.52 × 4.51	11.4	11.4			
				99	палата	2.45 × 4.48	11.0	11.0			
				100	палата	2.45 × 4.52	11.1	11.1			
				101	палата	2.45 × 4.53	11.1	11.1			
				102	палата	2.50 × 4.51	11.3	11.3			
				103	палата	2.47 × 4.53	11.2	11.2			
				104	палата	2.45 × 4.53	11.2	11.2			
				105	процедурная	1.82 × 4.55	8.7	8.7			
				106	умывальная	2.20 × 6.10	13.7		13.7	13.7	
				107	Коридор	2.85 × 2.10	43.8		43.8	43.8	
				108	Умывальная	(4.42 × 2.65) − (1.45 × 2.47)	6.9		6.9		
				109	Уборная	1.05 × 1.35	1.4		1.4		
				110	Уборная	1.05 × 1.35	1.4		1.4		
				111	Уборная	1.07 × 1.35	1.4		1.4		
				112	Уборная	(1.16 × 2.22)	2.6		2.6		
				113	Уборная	1.35 × 1.02	1.4		1.4		
				114	Уборная	1.35 × 1.10	1.5		1.5		
				115	Умывальная	(2.32 × 3.37) − (1.45 × 2.22)	4.5		4.5		
				116	Умывальная	2.15 × 1.10	2.4		2.4		
				117	Кабинет	3.20 × 2.15	7.1		7.1		
				118	палата	2.08 × 4.55	9.5	9.5			
				119	палата	3.18 × 4.52	14.4	14.4			
				120	палата	2.47 × 4.50	11.1	11.1			
						Всего . .					

Техник-инвентаризатор Шевцов — Ст. техник _____

Каш. тип. укр. 10.000 зак. 3224 н

Экспликация к плану строения

По Санаторий Абадан Бишкиль улице, дом №

гор. (пос) к Кунтаево район, квартал №

Дата записей	Литера по плану	Этаж — номера с подъезд	№№ квартир	№№ комнат	Назначение помещения	Формула для подсчета площади	Площадь по внутреннему обмеру кв. м. общая полезная	жилая	вспомогательная	прочая	Высота помещения от пола до потолка
1	2	3	4	5	6	7	8	9	10	11	12
15/12 63	А	II		121	Палата	2,47 × 4,45	11,0	11,0			
				122	Палата	2,45 × 4,50	11,0	11,0			
				123	Гостиная	7,63 × 4,50	34,3	34,3			
				124	Коридор	24,25 × 2,07	50,2		50,2		
				125	Палата	2,45 × 4,53	11,1	11,1			
				126	Палата	2,43 × 4,55	11,1	11,1			
				127	Палата	2,45 × 4,50	11,0	11,0			
				128	Палата	2,47 × 4,53	11,2	11,2			
				129	Палата	2,45 × 4,50	11,0	11,0			
				130	Палата	3,45 × 4,48	15,5	15,5			
				131	Шестиугольник	5,55 × 4,55	25,3		25,3		
				132	Ниша	(8,30 × 4,65) + (8,30 × 2,10)/2 − (8,30 × 2,10)/2	56,0	56,0			
				133	Коридор	(2,25 × 2,10) + (2,10 × 5,32) + (2,10 × 4,77)/2	24,9		24,9		
				134	Коридор	23,45 × 2,15	51,5		51,5		
				135	Коридор	16,28 × 2,15	35,0		35,0		

Экспликация к плану строения

По Кротово Санаторий старых коммунаров

тор. (пос) район, квартал №

Дата записи	Литера по плану	Этаж — высота с подвалом	№ квартир	№ комнат	Назначение помещения	Формула для подсчета площади	Площадь по внутреннему обмеру кв. м. общая полезная	жилая	служебная	прочая	Высота помещения от пола до потолка
1	2	3	4	5	6	7	8	9	10	11	12
	А	II		136	палата	3.35 × 4.43	14.8	14.8			
				137	палата	2.47 × 4.43	10.9	10.9			
				138	палата	2.45 × 4.45	10.9	10.9			
				139	палата	2.47 × 4.45	11.0	11.0			
				140	палата	2.43 × 4.45	10.8	10.8			
				141	палата	2.45 × 4.45	10.9	10.9			
				142	рубщей стороны санатория	7.58 × 4.47	33.7	33.7			
				143	палата	2.50 × 4.43	11.1	11.1			
				144	палата	2.45 × 4.40	10.8	10.8			
				145	палата	2.45 × 4.48	11.0	11.0			
				146	палата	3.13 × 4.47	14.0	14.0			
				147	процедур. палата	2.10 × 4.43	9.3	9.3			
				148	процедур. палата	2.10 × 4.40 2.00 × 4.45	9.2	9.2			
				149	уборная	1.05 × 2.45	2.6		2.6		
				150	уборная	1.25 × 1.07	1.4		1.4		
				151	уборная	1.25 × 1.05	1.4		1.4		
				152	уборная	1.10 × 2.20	2.4		2.4		
				153	уборная	2.45 × 1.10	2.7		2.7		
				154	уборная	1.07 × 1.35	1.4		1.4		
				155	уборная	1.10 × 1.35	1.5		1.5		
				156	уборная	1.10 × 1.35	1.5		1.5		
				157	уборная	1.20 × 3.40	4.1		4.1		
				158	душевальная	2.48 × 1.10	2.7		2.7		
				159	мед. пункт	6.0 × 2.85	17.1		17.1	17.1	
				160	коридорная	4.43 × 1.92	8.5	8.5			
				161	палата	2.50 × 4.47	11.2	11.2			
				162	палата	2.47 × 4.48	11.1	11.1			
				163	палата	2.48 × 4.50	11.2	11.2			
				164	палата	2.50 × 4.47	11.2	11.2			
				148а	перегор.	2.20 × 1.05	2.3		2.3		
						Всего					

Техник-инвентаризатор Шмелев Ст. техник

Дата записей	Литера по плану	Этаж — начиная с подвала	№ квартир	№ комнат	Назначение помещения	Формула для подсчета площади	Площадь по внутреннему обмеру кв. м. общая полезная	площадь жилых комнат	с лоджиями	прочая	Высота помещения от пола до потолка
1	2	3	4	5	6	7	8	9	10	11	12
				165	комната	2.43 × 4.47	10.9	10.9			
				166	комната	2.43 × 4.48	10.9	10.9			
				167	комната	2.47 × 4.47	11.0	11.0			
				168	комната	2.47 × 4.48	11.1	11.1			
				169	комната	2.50 × 4.48	11.2	11.2			
				170	комната	2.43 × 4.48	10.9	10.9			
				171	комната	2.54 × 4.48	11.3	11.3			
				172	комната	2.47 × 4.47	11.0	11.0			
				173	комната	2.48 × 4.47	11.1	11.1			
				174	комната	2.48 × 4.48	11.1	11.1			
				175	комната	2.27 × 4.50	14.2	14.2			
				176	Коридор	24.15 × 1.97	47.6		47.6		
				177	Коридор	20.77 × 1.95	40.5		40.5		
						Всего по 1-му эт.	3900	3583	1076	1846	
				178	лест. секция	4.44 × 2.35	10.4	10.4			
				179	секция 803	2.85 × 4.05 + 0.45 × 2.40	10.6	10.6			
				180	служебный кабинет	3.80 × 3.12 − 0.45 × 0.65 × 2.45 / 2	11.3		11.3		
				181		4.12 × 2.70	11.1	11.1	11.1		
				182	служебный	4.37 × 2.86 + 1.40 × 0.20	12.8		12.8		
				183	кабинет	4.80 × 2.85	12.0	12.0	12.0		
				184	второй лест. секции	4.80 × 2.83 − 2.52 × 0.10 − 2.51 × 0.16	13.3	13.3			
				185	— " —	2.83 × 4.10 + 1.40 × 0.45	12.2	12.2			
						Итого по 2-му эт.	3900	2694	1043	1846	
							3999	2629	811	1701	
								1102	1134		

тех. инв. 10/XII-72г Кувшинов Всего . .

Техник-инвентаризатор Шишов Ст. техник

Комб. тип. тир. 10.000 зак. 3224

Экспликация к плану строения

По Санаторий сторож Болшевцев улице, дом №_____

гор. (пос) Крайово район, квартал №_____

Дата записей	Литера по плану	Этаж — Наличие с подвала	№№ квартир	№№ комнат	Назначение помещения	Формула для подсчета площади	Площадь по внутреннему обмеру кв. м. общая полезная	жилая	служебная	прочая	Высота помещения от пола до потолка
1	2	3	4	5	6	7	8	9	10	11	12
	А	III	1	1	Процедурная	3.80 × 2.20	8.4	8.4			3.30
				2	Сестринская	$\left(\frac{2.43+4.07}{2}\times 3.80\right)+\left(\frac{3.80\times 1.24}{2}\right)+\left(\frac{1.85\times 3.24}{2}\right)$	12.5	12.5			
				3	палата	4.50 × 3.20	14.4	14.4			
				4	палата	4.45 × 2.50	11.1	11.1			
				5	палата	4.45 × 2.45	10.9	10.9			
				6	палата	4.45 × 2.47	11.0	11.0			
				7	палата	4.46 × 2.48	11.1	11.1			
				8	палата	4.43 × 2.50	11.1	11.1			
				9	палата	4.50 × 2.43	10.9	10.9			
				10	палата	4.48 × 2.47	11.1	11.1			
				11	палата	4.48 × 2.28	10.2	10.2			
				12	палата	4.43 × 2.47	10.9	10.9			
				13	палата	4.43 × 2.48	11.1	11.1			
				14	палата	4.46 × 2.48	11.1	11.1			
				15	палата	4.46 × 2.40	10.7	10.7			
				16	палата	4.46 × 2.45	10.9	10.9			
				17	палата	4.48 × 3.25	14.6	14.6			
				18	Сестринская	(7.55 × 7.03) − (0.70 × 0.67)	52.6	52.6			
				19	Коридор	16.15 × 2.08	33.2		33.2		
				20	Коридор	2.88 × 2.10	50.1		50.1		
				21	Коридор	$(4.70\times 3.03)+(2.21\times 2.0)+\left(\frac{1.35+1.35}{2}\times 2.21\right)$	32.4		32.4		
				22	Лестница	$\left(\frac{2.26+2.77}{2}\times 4.0\right)+\left(\frac{2.20+2.77}{2}\times 4.0\right)-4.50$	55.3	55.3	~~55.3~~		
				23	Кладовая	2.70 × 2.28	6.2		6.2		
				24	— —	2.70 × 1.77	4.8		4.8		
				25	— —	5.67 × 3.65	20.7		20.7		
				26	Коридор	2.05 × 2.0	4.1		4.1		
				27	Коридор	8.55 × 2.08	18.6		18.6		
				28	Умывальная	2.25 × 1.0	2.3		2.3		
				29	Душ	4.25 × 2.23	11.0		11.0	11.4	
						Всего . .	1330	1426	1393		

Техник-инвентаризатор Шелудяк Ст. техник Коцев

Дата записей	Литера по плану	Этаж — наличие с подвалом	№ квартир	№ комнат	Назначение помещения	Формула для подсчета площади	Площадь по внутреннему обмеру кв. м. общая полезная	жилая	служебная	прочая	Высота помещения от пола до потолка
1	2	3	4	5	6	7	8	9	10	11	12
				30	Умывальная	(2,25 × 2,70) – (1,67 × 1,40)	5,4		5,4		
				31	Уборная	1,33 × 2,28	3,0		3,0		
				32	Уборная	1,10 × 1,25	1,4		1,4		
				33	Уборная	1,10 × 1,25	1,4		1,4		
				34	Уборная	1,05 × 1,35	1,4		1,4		
				35	Уборная	1,05 × 1,35	1,4		1,4		
				36	Уборная	2,25 × 1,50	3,4		3,4		
				37		1,30 × 3,05	4,0		4,0		
				38	Умывальная	(3,08 × 2,80) – (1,43 × 1,50)	6,3		6,3		
				39	Коридор	1,45 × 3,30	4,50		4,50		
				40	Балкон	3,28 × 21,37	70,1	70,1			
				41	Коридор	3,33 × 12,0	40,0		40,0		
				42	Умывальная	4,10 × 2,90	11,9		11,9		
				43		2,80 × 4,85	11,2		11,2		
				44	Кабинет	3,15 × 3,85	12,1	12,1	12,1		
				45	Коридор	9,07 × 2,15	19,5		19,5		
				46	Кабинет	(4,55 × 2,85) + (0,65 × 0,75)	12,9	12,9			
				47	Уборная	2,33 × 1,50	3,5		3,5		
				48	Умывальная	2,80 × 1,67	4,7		4,7		
				49	Уборная	1,05 × 1,20	1,3		1,3		
				50	Уборная	1,05 × 1,20	1,3		1,3		
				51	Уборная	1,05 × 1,32	1,4		1,4		
				52	Уборная	1,05 × 1,32	1,4		1,4		
				53	Уборная	2,32 × 1,55	3,6		3,6		
				54	Умывальная	2,97 × 1,55	4,6		4,6		
				55	Коридор	2,15 × 2,0	4,3		4,3		
				56	Умывальная	2,08 × 0,85	1,8		1,8		
				57	Душ	2,85 × 2,08	5,9		5,9		
				58	Вестибюль	(7,17 × 7,58) – (0,60 × 0,60)	54,0	54,0			
				59	палата	4,51 × 3,20	14,9	14,9			
				60	палата	4,56 × 2,42	11,0	11,0			
				61	палата	4,53 × 2,48	11,2	11,2			
						Всего	353	181	89,1		

Техник-инвентаризатор _____ Ст. техник _____

Каш. тип. тир., 10.000 зак. 3224 II

Экспликация к плану строения

По санаторий «Горки Башкирские» улице, дом №_____

_____ гор. (пос) Кратово район, квартал №_____

Дата записи	Литера по плану	Этаж — наличие с подвалом	№ квартир	№ комнат	Назначение помещения	Формула для подсчета площади	Площадь по внутреннему обмеру кв. м. общая полезная	Площадь по внутреннему обмеру кв. м. жилая	Площадь по внутреннему обмеру кв. м. служебная	Площадь по внутреннему обмеру кв. м. прочая	Высота помещения от пола до потолка
1	2	3	4	5	6	7	8	9	10	11	12
15/II 63	А	III		62	комната	4.50 × 2.47	11.1	11.1			
				63	комната	4.55 × 2.45	11.1	11.1			
				64	комната	4.53 × 2.38	10.8	10.8			
				65	комната	4.53 × 2.48	11.2	11.2			
				66	комната	4.55 × 2.50	11.4	11.4			
				67	комната	4.53 × 2.50	11.3	11.3			
				68	комната	4.53 × 2.48	11.2	11.2			
				69	комната	4.55 × 2.45	11.1	11.1			
				70	комната	4.56 × 2.43	11.1	11.1			
				71	комната	4.55 × 2.50	11.4	11.4			
				72	комната	4.50 × 2.47	11.1	11.1			
				73	комната	4.50 × 3.10	14.0	14.0			
				74	кашо	$\left(\frac{4.47+4.05}{2}\right) \times 4.63 + 2.30 \times \left(\frac{2.51+3.30}{2} \times 5.0\right)$	24.9	24.9			
				75	кабинет	4.55 × 2.95	13.4	13.4			
				76	комната	4.55 × 3.17	14.4	14.4			
				77	комната	4.55 × 2.47	11.2	11.2			
				78	комната	4.55 × 2.45	11.1	11.1			
				79	комната	4.55 × 2.50	11.4	11.4			
				80	комната	4.53 × 2.45	11.1	11.1			
				81	комната	4.50 × 2.43	10.9	10.9			
				82	комната	4.53 × 2.45	11.1	11.1			
				83	комната	4.55 × 2.55	11.6	11.6			
				84	комната	4.50 × 2.42	10.9	10.9			
				85	комната	4.53 × 2.27	10.3	10.3			
				86	комната	4.55 × 2.45	11.1	11.1			
				87	комната	4.53 × 2.47	11.2	11.2			
				88	комната	4.56 × 2.50	11.3	11.3			
				89	комната	4.53 × 2.50	11.3	11.3			
				20	комната	4.53 × 2.47	11.2	11.2			
						Всего . .	345.2	345.2			

Техник-инвентаризатор Щеглов Ст. техник Кобец

Дата записей	Литера по плану	Этаж — начиная с подвала	№ квартир	№ комнат	Назначение помещения	Формула для подсчета площади	Площадь по внутреннему обмеру кв. м. общая полезная	жилая	служебная	прочая	Высота помещения от пола до потолка
1	2	3	4	5	6	7	8	9	10	11	12
				91	прихожая	4.55 × 2.03	9.2	9.2			
				92	Коридор	2.80 × 2.13	44.3		44.3		
				93	Уборная	(4.50 × 2.60) − (3.35 × 1.60)	6.3		6.3		
				94	Уборная	1.50 × 1.02	1.5		1.5		
				95	Уборная	1.50 × 1.02	1.5		1.5		
				96	Уборная	1.50 × 1.0	1.5		1.5		
				97	Уборная	2.27 × 1.05	2.4		2.4		
				98	Уборная	1.02 × 1.38	1.4		1.4		
				99	Уборная	1.02 × 1.38	1.4		1.4		
				100	Умывальная	(3.37 × 2.27) − (2.25 × 1.43)	4.3		4.3		
				101	Душ	3.35 × 2.20	7.4		7.4		
				102	Умывальная	2.20 × 1.15	2.3		2.3		
				103	прихожая	4.47 × 2.03	9.1	9.1			
				104	прихожая	4.50 × 2.13	14.1	14.1			
				105	прихожая	4.50 × 2.45	11.0	11.0			
				106	прихожая	4.42 × 2.48	11.0	11.0			
				107	прихожая	4.53 × 2.45	11.1	11.1			
				108	Состирочная	7.62 × 4.55	34.7	34.7			
				109	прихожая	4.53 × 2.45	11.1	11.1			
				110	прихожая	4.51 × 2.47	11.1	11.1			
				111	прихожая	4.53 × 2.47	11.2	11.2			
				112	прихожая	4.50 × 2.45	11.0	11.0			
				113	прихожая	4.55 × 2.48	11.3	11.3			
				114	прихожая	4.55 × 3.43	15.6	15.6			
				115	Веранда прихожая	(6.30 × 3.50 − 1.90) + (7.10 × 4.40 − 2.80) / 2	55.0	55.0			
				116	Коридор	24.22 × 2.08	50.4		50.4		
				117	Коридор	(2.13 × 2.13) + (5.40 × 2.13) + (2.30 × 1.00) / 2 + (2.30 × 1.00) / 2	26.4		26.4		
				118	Коридор	23.95 × 2.18	52.2		52.2		
				119	Коридор	16.15 × 1.20	25.8		25.8		
				120	лест. клетка	6.08 × 2.89	17.5		17.5	17.5	
				121	лест. клетка	5.63 × 4.55	25.6		25.6	25.6	
						Всего . .					

Техник-инвентаризатор Шилова Ст. техник Козц

Канц.-тип. тир. 10.000 зак. 3224 в

Экспликация к плану строения

По Кротово санаторий Старых-Коммунистов дом №_____

_____ гор. (пос) _____ район, квартал №_____

Дата записей	Литера по плану	Этаж — начиная с подвала	№ квартир	№ помещ.	Назначение помещения	Формула для подсчета площади	Площадь по внутреннему обмеру кв. м. общая полезная	жилая	служебная	прочая	Высота помещения от пола до потолка
1	2	3	4	121	5	6	7	8	9	10	11	12
	А	III		122	палата	2,15 × 4,48	14,1	14,1			
				123	палата	2,50 × 4,50	11,3	11,3			
				124	палата	2,47 × 4,50	11,1	11,1			
				125	палата	2,50 × 4,60	11,3	11,3			
				126	палата	2,50 × 4,48	11,2	11,2			
				127	палата	2,45 × 4,48	11,0	11,0			
				128	Сестринская	2,60 × 4,52	34,4	34,4			
				129	палата	2,47 × 4,53	11,2	11,2			
				130	палата	2,48 × 4,53	11,2	11,2			
				131	палата	2,48 4,52	11,2	11,2			
				132	палата	2,12 × 4,53	14,1	14,1			
				133	палата	2,12 × 4,48	9,5	9,5			
				134	Кладовая (комнат. сестры, санузел)	2,15 × 4,53	9,7		9,7		
				135	Уборная	2,57 × 1,20	3,1		3,1		
				136	Уборная	2,05 × 1,10	2,3		2,3		
				137	Уборная	1,20 × 1,10	1,3		1,3		
				138	Уборная	1,20 × 1,10	1,3		1,3		
				139	Уборная	2,57 × 1,05	2,7		2,7		
				140	Уборная	1,20 × 1,20	1,6		1,6		
				141	Уборная	1,10 × 1,20	1,4		1,4		
				142	Уборная	1,10 × 1,20	1,4		1,4		
				143	Уборная	(2,45 × 1,20) + (1,10 × 2,40)	6,4		6,4		
				144	Чист. класс	2,80 × 6,0	16,8		16,8	16,8	
				145	процедурная	1,92 × 4,43	8,5	8,5	8,5		
				146	палата	2,50 × 4,47	11,2	11,2	11,2		
				147	палата	2,50 × 4,44	11,1	11,1	11,1		
				148	палата	2,47 × 4,43	10,9	10,9	10,9		
				149	палата	4,48 × 2,48	11,1	11,1	11,1		
				150	палата	2,48 × 4,45	11,0	11,0	11,0		
						Всего					

Техник-инвентаризатор Шишов Ст. техник Козак

Дата записей	Литера по плану	Этаж — нумерация с подвала	№ квартир	№ комнат	Назначение помещения	Формула для подсчета площади	Площадь по внутреннему обмеру кв. м. общая (подсчитан.)	жилая (нижний этаж)	служебная	прочая	Высота помещения от пола до потолка
1	2	3	4	5	6	7	8	9	10	11	12
				151	комната	2,32 × 4,50	10,4	10,4			
				152	комната	2,48 × 4,50	11,2	11,2			
				153	комната	2,52 × 4,45	11,2	11,2			
				154	комната	2,50 × 4,52	11,3	11,3			
				155	комната	2,43 × 4,51	11,0	11,0			
				156	комната	2,53 × 4,50	11,4	11,4			
				157	комната	2,48 × 4,50	11,2	11,2			
				158	комната	2,57 × 4,50	11,3	11,3			
				159	комната	2,48 × 4,50	11,4	11,4			
				160	комната	2,22 × 4,30	14,5	14,5	1345		
				161	Коридор	2,95 × 2,07	4,96		4,96		
				162	Коридор	2,15 × 2,05	4,25		4,25		
				163	Сануз. кабина	1,58 × 5,57	25,1		4,51	20,7	
				164	Кладовая	3,30 × 5,25	12,3		12,3	1	
							2469	1345			
						Всего по 1-му эт.	22440	8719	8940	757	
							2295,7	886,3			
							2240,1	1403,1	937,3		
						Всего по этажу	8728,5	5712,2	3545	351,2	
							8786,5	5301,3	3134,0	351,2	
							8786,5	5301,3	3134,0	351,2	
					Итого по 1-му эт.		32450	14833 11675	14775	822	
					Итого по 2-му эт.		32999	21138	11741		
					Итого по 3-му эт.		23404	14031	9377		
							2340,4		837,2		
					Всего:		88853	50044	35854	822	
							88831	52162			
						30/V 2001					
30.06.91											
					тек. инв.	10/VII-92 Куркина	Всего				

Техник-инвентаризатор Шаша — Ст. техник Хохл

19/XI 95г. Рига

Каш. тип. тир. 20.000 зак. 3224

XIII. Ограждения и сооружения (замощения) на участке

Литера	Наименование ограждений и сооружений	Материал конструкции	Размеры: длина (м)	Размеры: ширина, высота (м)	Площадь, м²	% убытка	% годности	% износа	Стоимость измерителя по таблице	Поправка на климатические районы	Восстановительная стоимость (руб.)	% износа	Действительная стоимость (руб.)

XIV. Общая стоимость (в руб.)

В целях каких лиц	Основные строения: восстановительная	Основные строения: действительная	Служебные постройки: восстановительная	Служебные постройки: действительная	Сооружения: восстановительная	Сооружения: действительная	Всего: восстановительная	Всего: действительная
							~~1091635~~	~~511173~~
							985607	591364

«21» ноября 1980 г. Исполнил: Ров

« » 198 г. Проверил: ( )

« » 198 г. Начальник бюро: _____

XV. Отметка о последующих обследованиях

Дата обследований	«30» 06 1988	« » 198	« » 198
Обследовал			
Проверил			
Начальник			

Р о с с и й с к а я Ф е д е р а ц и я
М о с к о в с к а я о б л а с т ь

ТЕХНИЧЕСКИЙ ПАСПОРТ

Здание котельной с дымовой трубой.

(наименование объекта недвижимости)

Адрес (местоположение) объекта недвижимости:

Область	**Московская**
Район	**Рамешский**
Город (др поселение)	**пос. Кратово, ул. Тверская, д. 2а. (территория бывшего ГУ МО «Кратовский санаторий им. В.И. Ленина»)**

					Литера
Инвентарный номер	70-7062				3Б
Условный номер					
Кадастровый номер					
	А	Б	В	Г	Д

По состоянию на « 01 » декабря 2003г.

СОГЛАСОВАНО:	
Министерство имущественных отношений Московской области	
Представитель (должность, Ф. И. О.)	Подпись, печать
Заместитель министра имущественных отношений Правительства Московской области В. С Крестинкина	

Наименование организации, осуществляющей составление Технического паспорта	
ГУП МО «Московское областное бюро технической инвентаризации»	
Руководитель (должность, Ф. И. О.)	Подпись, печать
Генеральный директор Н. Н. Зеленкова И.Ю Коршунов.	

Опись (состав) технического паспорта

№ П\П	Наименование составных частей технического паспорта	№ листов
1	Титульный лист	1
2	Опись (состав) технического паспорта	2
3	Общие сведения	3
4	Ситуационный план	4
5	План зданий бывшего ГУ МО "Кратовский санаторий имени В.И. Ленина"	5
6	Экспликация к плану здания котельной с дымовой трубой (№3Б)	6
7	План 1-го этажа этажа здания котельной	7
8	Экспликация к плану 1-го этажа здания котельной	8
9	План и разрез дымовой трубы	9
10	Фотоматериалы	10
11	Запись о правообладателях	11

Общие сведения

Объект: здание котельной с дымовой трубой — объект №3Б.

Объект №3Б представляет собой 1-этажное кирпичное здание общей площадью 289,9 кв. м., кирпичная дымовая труба высотой 17,7м и диаметром 1,4-2,6 м^2.


Местонахождение объекта: Московская область,
Раменский район,
поселок Кратово, ул. Тверская, д. 2а.

Назначение: котельная

Балансовая стоимость: по состоянию на 01.01.2003г. составляет 264599 рублей.


Год ввода в эксплуатацию: 1962г.

Фотоматериалы прилагаются.

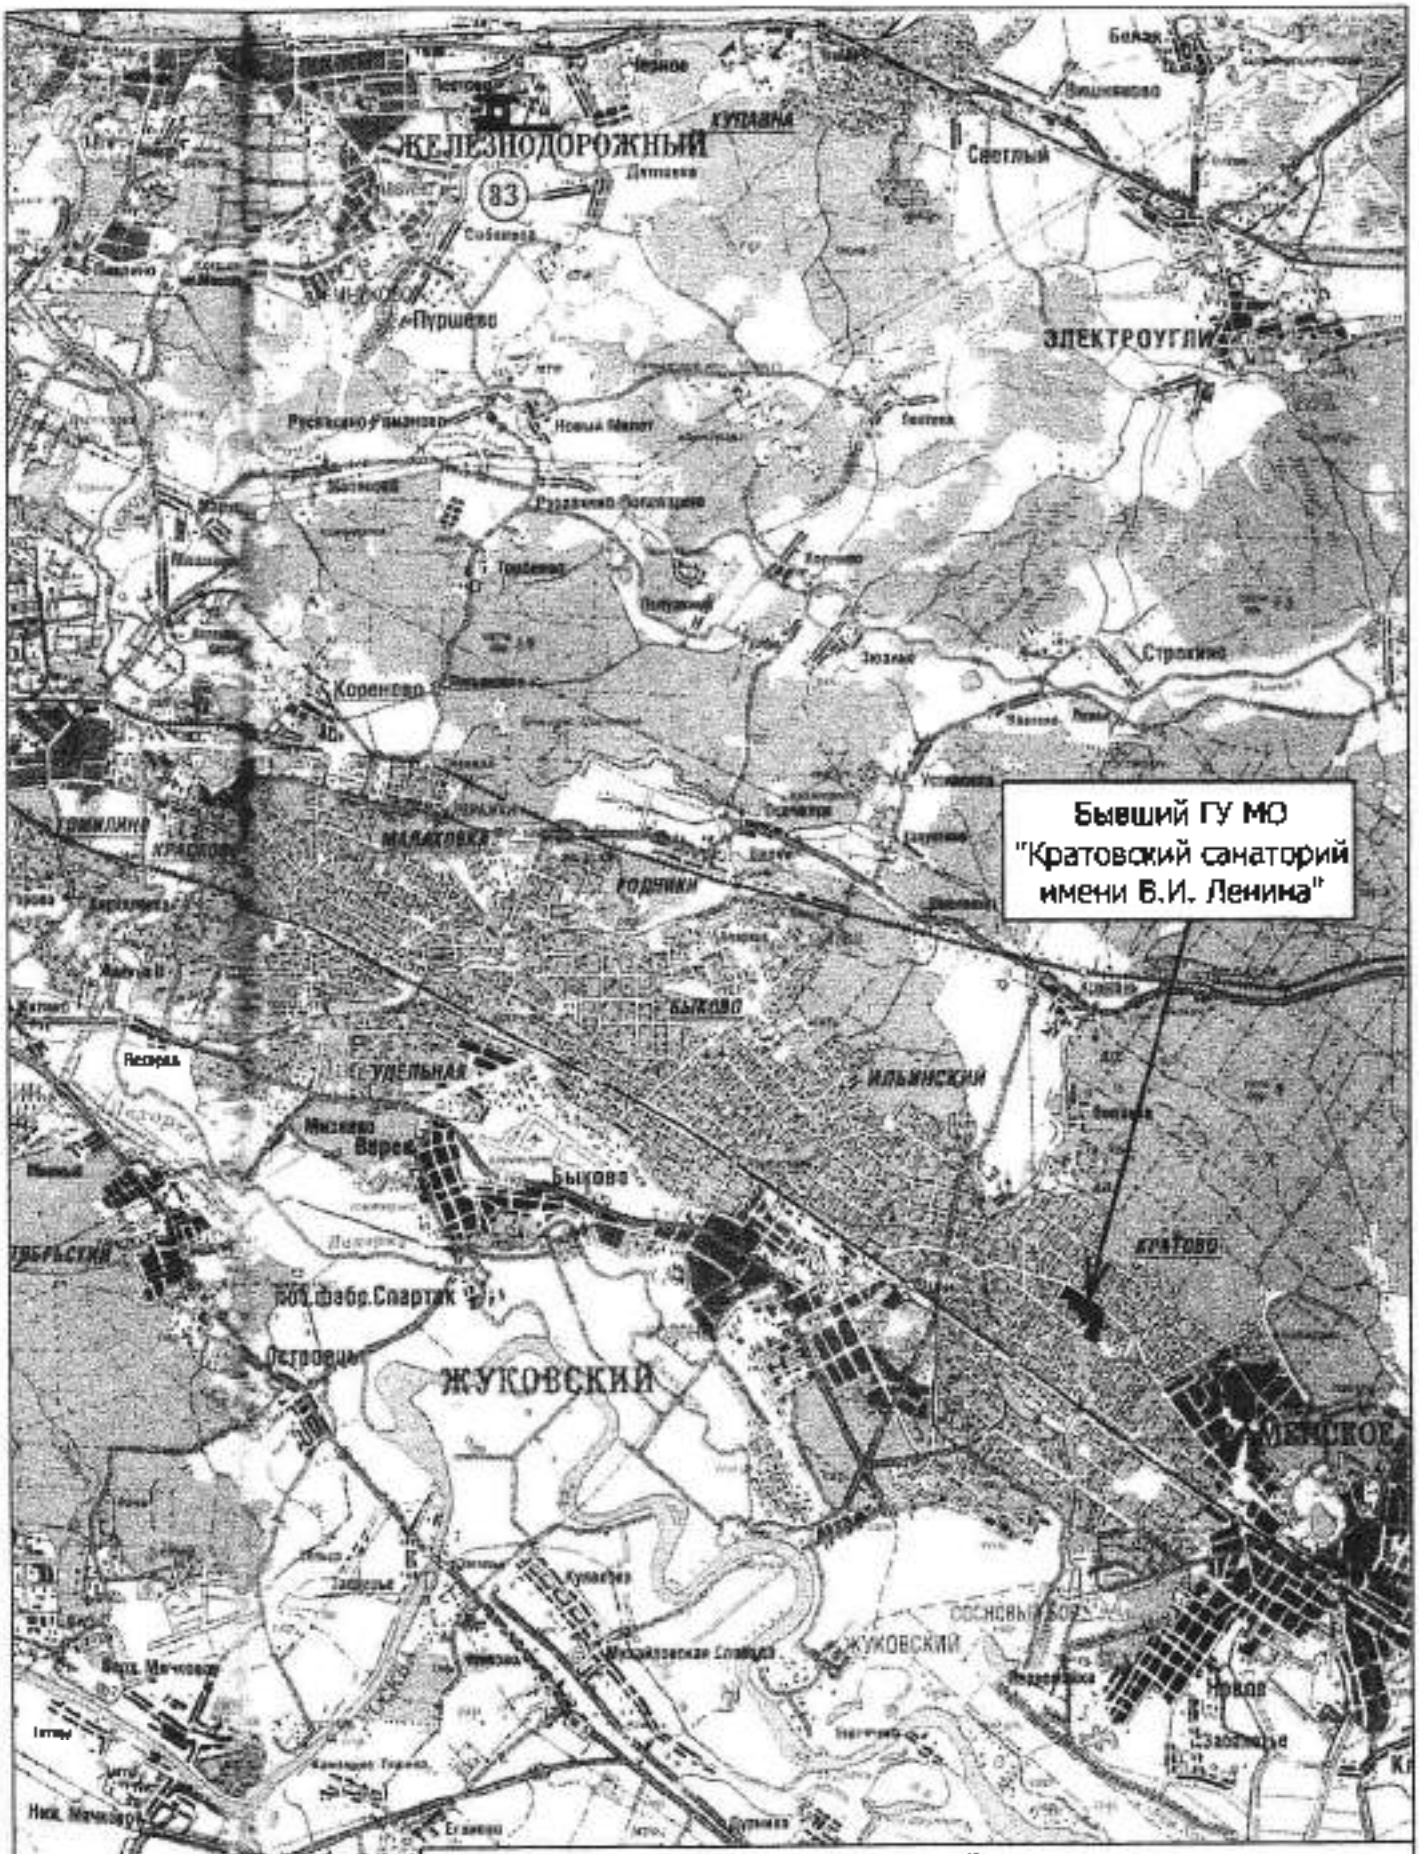

Ситуационный план			
Масштаб 1: 100 000		Лист 1	Листов 1
Выполнил		Проверил	
Ф.И.О.	Подпись	Ф.И.О.	Подпись
Германашвили Г. Г.		Фомина А. В.	


1Б - главный корпус
3Б - котельная
4Б - прачечная
5Б - гараж
6Б - материальный склад
7Б - трансформаторная подстанция
ул. Маяковского
ул. Тверская
ул. Ленгника
3Б
4Б
5Б
6Б
1Б
7Б

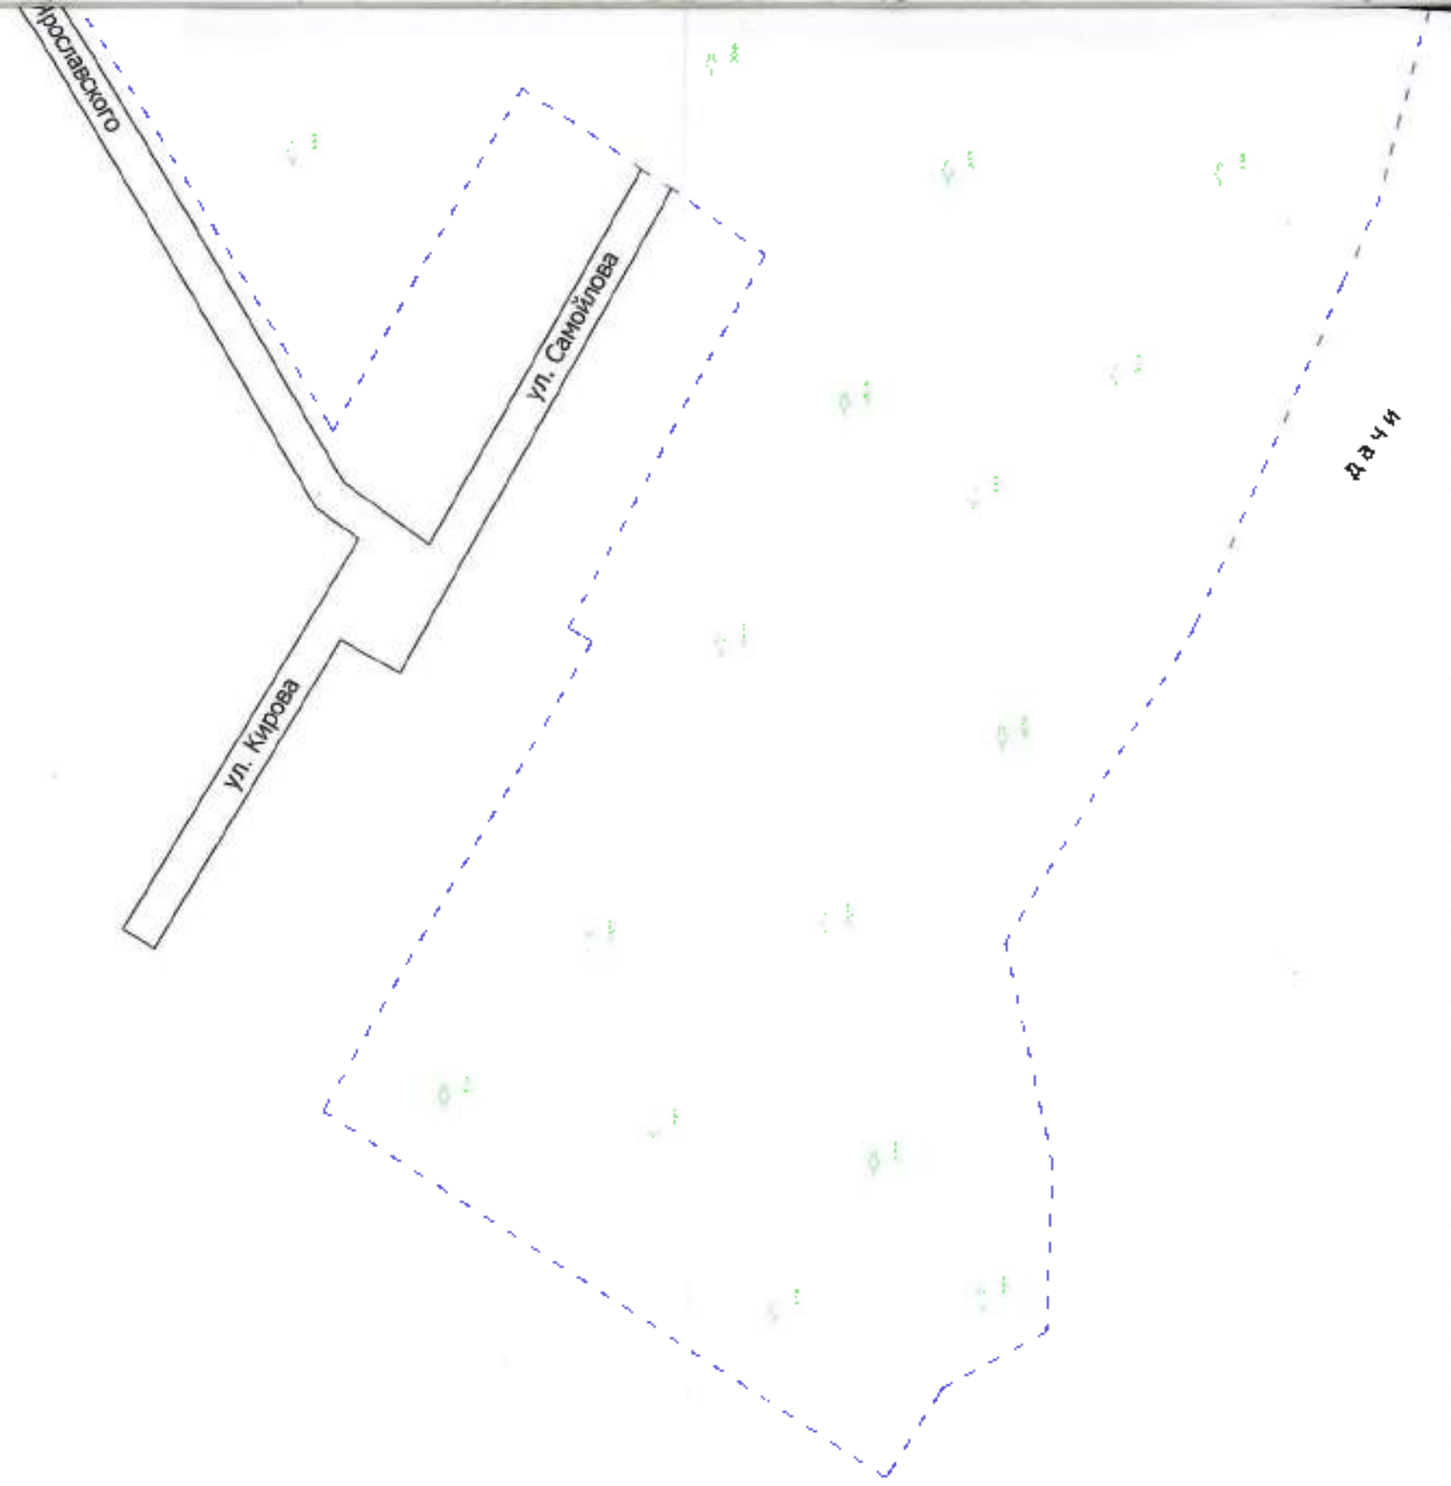


Условные обозначения:

- здания бывшего ГУ МО "Кратовский санаторий имени В.И. Ленина"
- объект, вошедший в техпаспорт
- асфальтовое покрытие
- газон
- условная граница земельного участка
- зеленые насаждения
- фонтаны

План зданий бывшего ГУ МО "Кратовский санаторий имени В.И. Ленина"			
Масштаб 1: 2000		Лист 1	Листов 1
Выполнил		Проверил	
Ф.И.О.	Подпись	Ф.И.О.	Подпись
Германашвили Г. Г.		Фомина А. В.	

Экспликация к плану здания котельной


№ на плане	Литера	Наименование зданий и сооружений	Назначение	Этажность		Общая площадь по внутреннему обмеру ($м^2$)	Площадь застройки по наружному обмеру ($м^2$)	Объем ($м^3$)	Материал стен	Материал фундамента	Год ввода в эксплуатацию	Инвентарный номер бух. учета	Балансовая стоимость по состоянию на 01.01.2003 г., руб.
				Надземная	Подземная								
1	*2*	*3*	*4*	*5*	*6*	*7*	*8*	*9*	*10*	*11*	*12*	*13*	*14*
3	Б	Котельная	котельная	1	-	255,8	314,0	1521,0	кирпич	бутовый, цоколь кирпичный	1962	0000020	264599
		Дымовая труба	дымовая труба	h=17,7	-	∅=1,4-2,6	5,3	-	кирпич	бутовый			

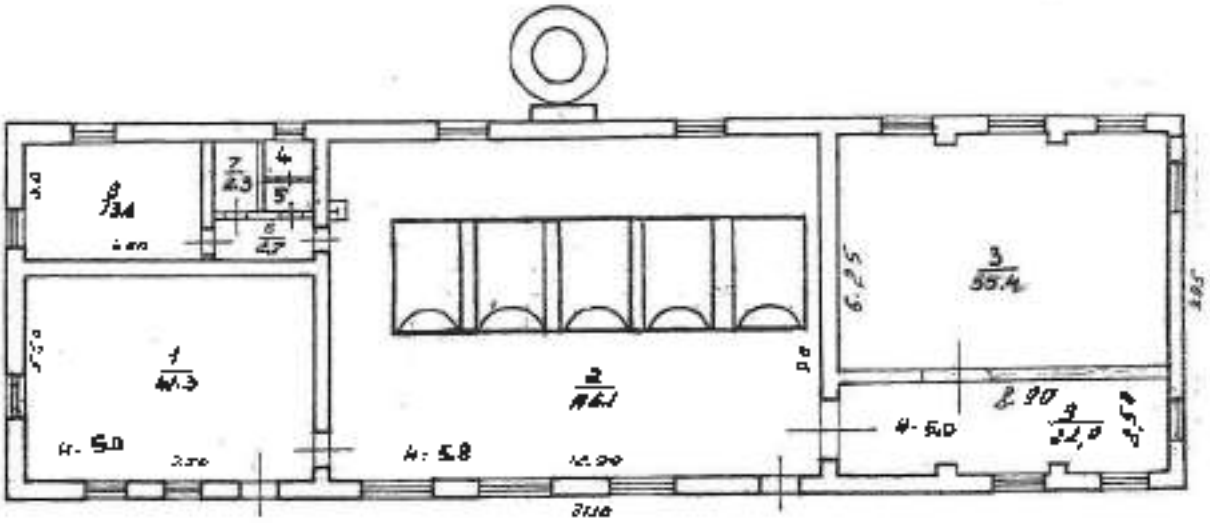

План 1-го этажа котельной			
Масштаб 1: 200		Лист 1	Листов 1
Выполнил		Проверил	
Ф.И.О.	Подпись	Ф.И.О.	Подпись
Черкасова Е. А.		Фомина А. В.	

Экспликация к плану 1-го этажа здания котельной

№ помещения на плане	№ комнаты в помещении	Назначение помещения	Площадь, кв.м	Примечания
1	2	3	4	5
1	1	котельная	41,3	
	2	котельная	116,1	
	3	котельная	55,4	
	4	душ	1,1	
	5	уборная	1,1	
	6	коридор	2,7	
	7	подсобная	2,3	
	8	комната дежурного	13,8	
	9	коридор	22,0	
		Итого:	**255,8**	

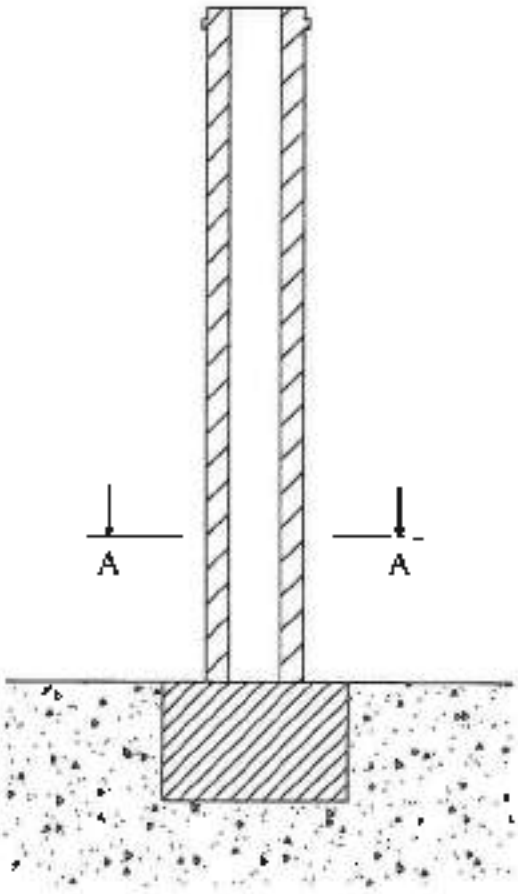



А-А



План и разрез дымовой трубы			
Масштаб 1: 200		Лист 1	Листов 1
Выполнил		Проверил	
Ф.И.О.	Подпись	Ф.И.О.	Подпись
Филипенко Г. Г.		Фомина А. В.	

Котельная с дымовой трубой (3Б)

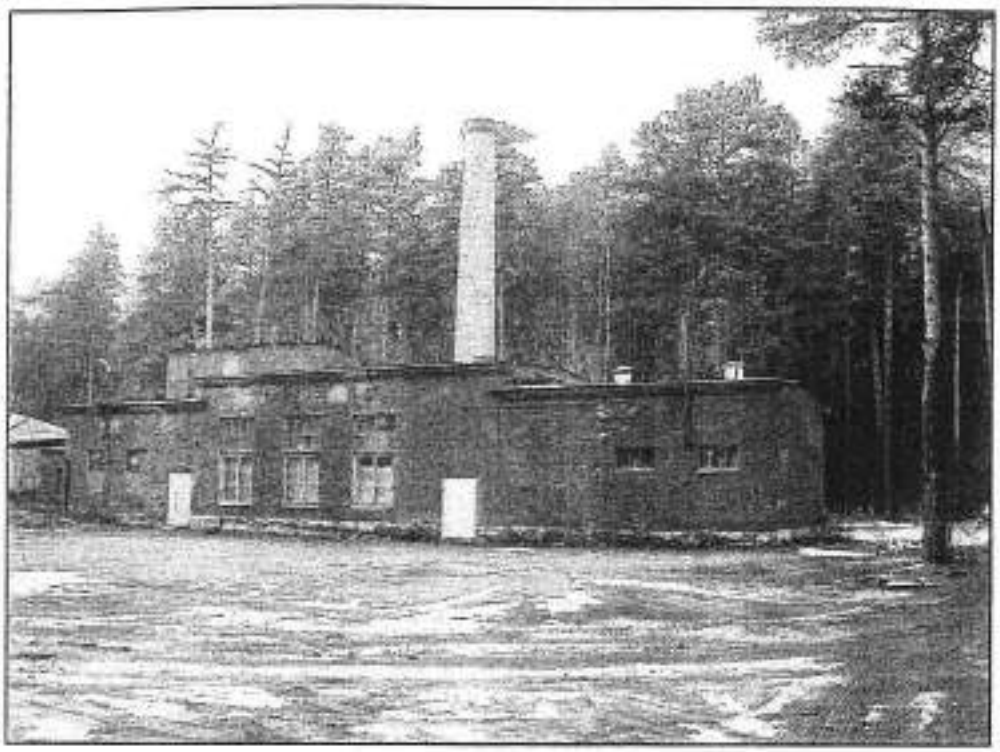

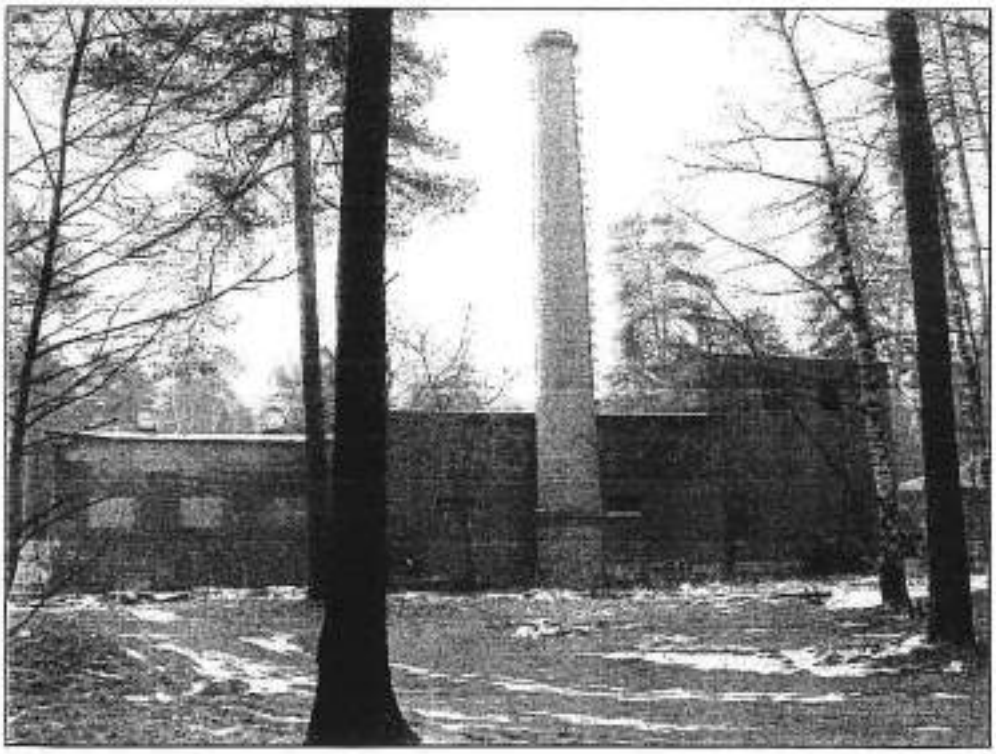

Запись о правообладателях

№ регистрации	Вид права	Доля	Правообладатель	Документы-основания	Дата

Технический паспорт

Выполнил		Проверил	
Ф.И.О.	Подпись	Ф.И.О.	Подпись
Германашвили Г. Г.		Фомина А. В.	
		Сребная Н. Л.	