


План нежилого помещения, расположенного по адресу:
Московская область, г. Дубна, ул. Октябрьская, д. 21, пом. IV
Этаж 1
Общая площадь 50,7 кв.м

Председатель Комитета
по управлению имуществом города Дубны

В.В.Качан

14.12.2023 г.

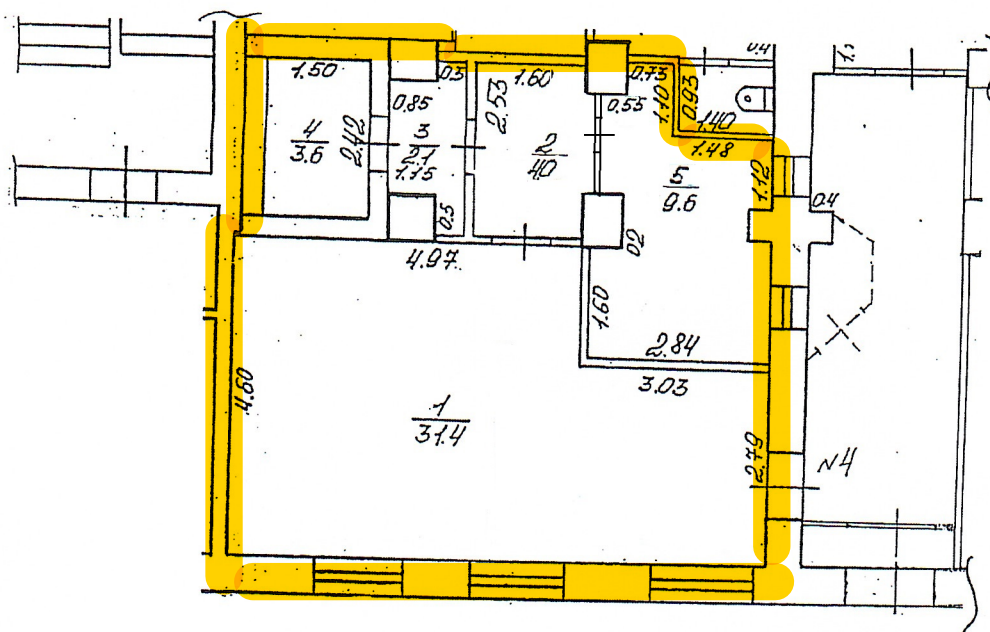

Масштаб 1:100

ЭКСПЛИКАЦИЯ

Этаж	Номер помещения на плане	Номер помещения по плану	Назначение помещения	Общая площадь, кв.м	В т.ч., площадь		Высота	Примечание
					основная	вспомогательная		
1	2	3	4	6	7	8	9	10
1	IV	1	Операционный зал	31,4	31,4			
		2	Операционный зал	4,0	4,0			
		3	Тамбур	2,1		2,1		
		4	Хранилище	3,6	3,6			
		5	Операционный зал	9,6	9,6			
			ИТОГО	50,7	48,6	2,1		