

1

Государственное унитарное предприятие Московской области
"Московское областное бюро технической инвентаризации"
Наро-Фоминский филиал

Область, республика, край Московская область

Район _____

Город (др. нас. пункт) г.Наро-Фоминск

ТЕХНИЧЕСКИЙ ПАСПОРТ
Нежилое помещение

№ 89 по улице (пер.) ул.Шибанкова

Инвентарный номер	<i>148:046-4599</i>
Номер в реестре жилищного фонда	
Описание местоположения (при отсутствии адреса)	

Паспорт составлен по состоянию на 19 ноября 2008 г.
дата обследования объекта



5444482

I. Сведения о принадлежности

№ п/п	Субъект права: для граждан - фамилия, имя, отчество, паспорт, ИНН; для юридических лиц - по уставу	Документы, подтверждающие право собственности, владения, пользования	Доля (часть, литера)
1	2	3	4

II. Экспликация площади земельного участка (кв.м)

Наименование	Площадь
1	2
застроенная площадь	32,6

III. Описание зданий и сооружений

Литера по плану	Наименование	По наружному обмеру			Характеристика конструктивных элементов				
		площадь, кв.м	высота, м	объем, куб.м	фундамент	стены	перекрытия	крыша	полы
1	2	3	4	5	6	7	8	9	10
A	Нежилое помещение	27,30	2,90	79	бетонные блоки	панельные	железобетонные	мягкая	плитка
	Крыльцо	5,30							

IV. Назначение, техническое состояние и стоимость зданий и сооружений

Литера	Наименование строений и сооружений	Физический износ, %	Действительная инвентаризационная стоимость (руб.), в ценах г.
1	2	3	4
A	Нежилое помещение	12	
		Итого:	

Полная балансовая стоимость


Остаточная балансовая стоимость (с учетом износа)

Действительная инвентаризационная стоимость в ценах 2008 г.


Перечень прилагаемых документов

№№ п/п	Наименование документа	Примечание (масштаб, количество листов, прочее)
1	Ситуационный план	1 лист
2	Позтажный план	Масштаб 1:100 1 лист
3	Экспликация к позтажному плану	1 лист

Особые отметки

Паспорт изготовлен 29 декабря 2008 г.
 Исполнил Шуришина О.А. *Шуришина*
 Проверил Дрючина И.Г. *Дрючина*
 Паспорт выдан " _____ " _____ 2008г.
 Директор филиала _____ *Лега Т.Н.*
 М.П. 

1. Умаро-Фоминск
 ул. Шибанкова 7 А

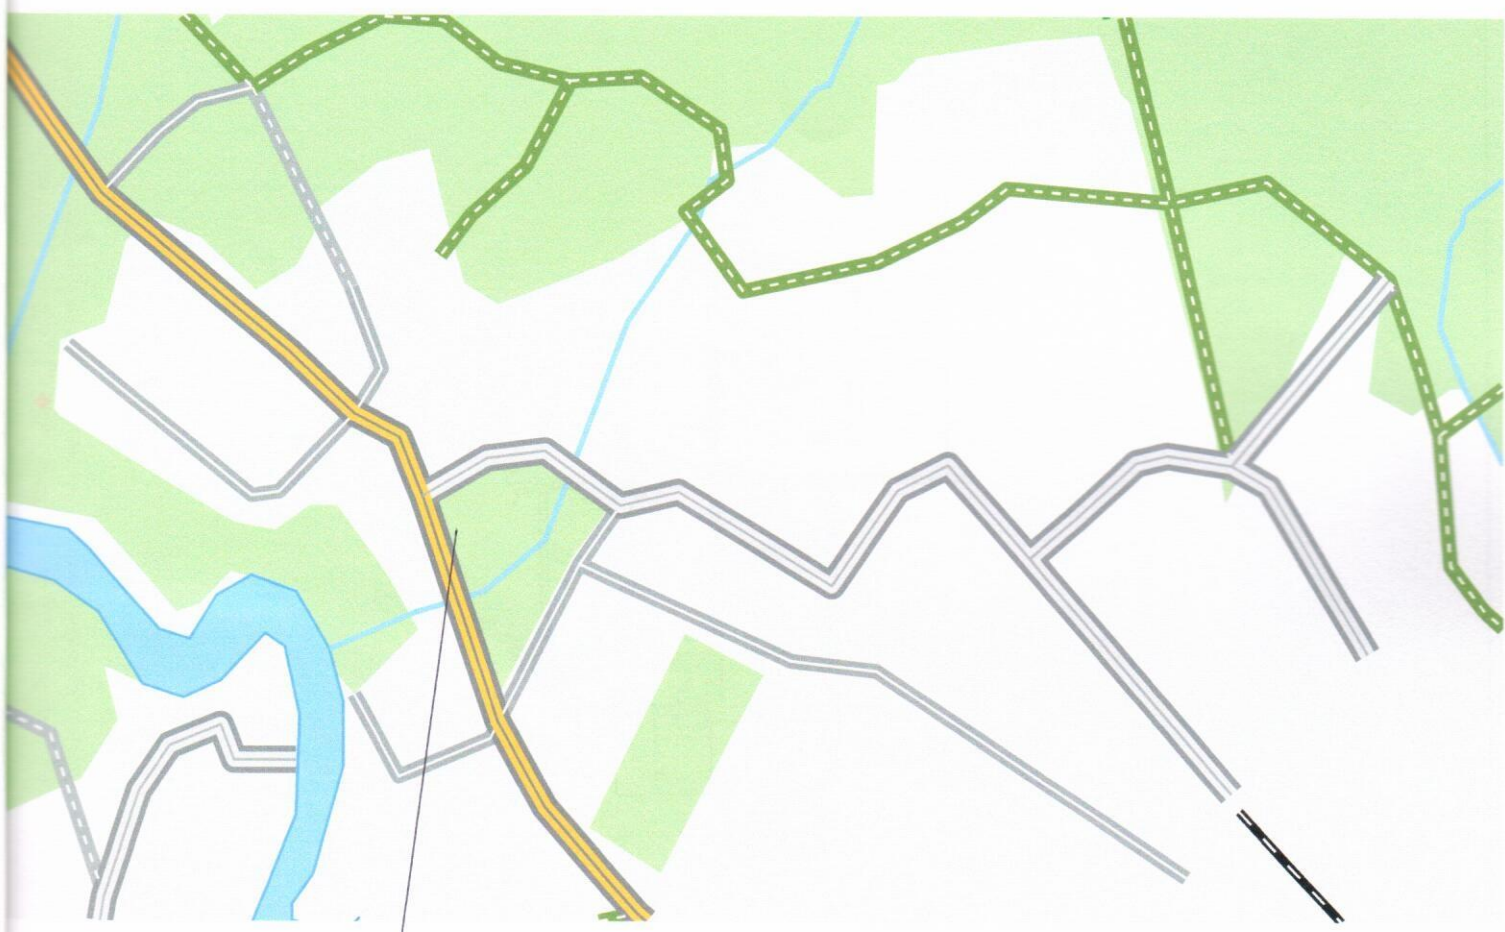


маршрут по маршруту

Поэтажный план здания (Нежилое помещение)

расположенного по адресу

Московская область, г.Наро-Фоминск, ул.Шибанкова, д. 89

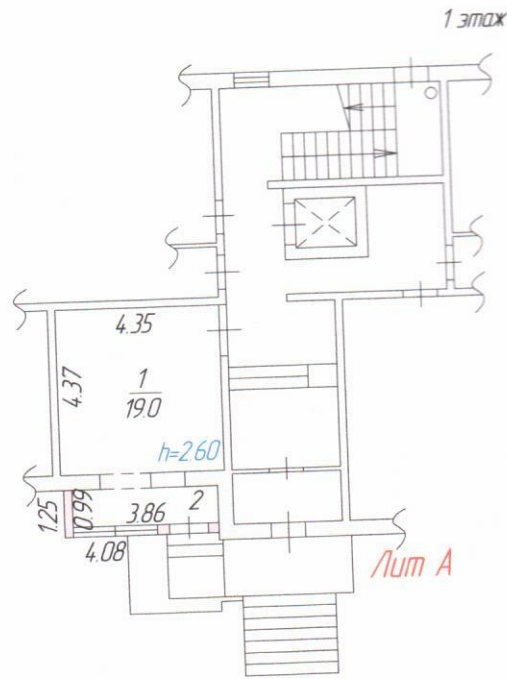

Экспликация:

Масштаб 1:100

- Вспомогательная площадь: 3.8 кв.м
- Общая площадь: 22.8 кв.м
- Основная площадь: 19.0 кв.м

Наро-Фоминский филиал

ГУП МО "МОБЭИ"

По состоянию на
 Изготовил
 Проверил

Шуришев О.А.
 Дрючийко В.Г.



Экспликация к поэтажному плану Нежилое помещение,

расположенного в городе (другом поселении)
по улице (пер.) ул.Шибанкова
дом № 89

г.Наро-Фоминск

Ли те ра	Этаж	№ по ме ще ния	№ по пла ну	Назначение помещения	Формула подсчета площади по внутреннему обмеру	Общая площадь	В т.ч., площадь		Вы со та	Само вольно
							основная	вспомога тельная		
1	2	3	4	5	6	7	8	9	10	11
A	1	1	1	комната	4.35*4.37	19,0	19,0		2,60	
A			2	коридор	3.86*0.99	3,8		3,8		
					Итого помещение :	22,8	19,0	3,8		
					Итого:	22,8	19,0	3,8		

Итого по этажу 1	22,8	19,00	3,80	
Итого по всем этажам	22,8	19,00	3,80	

Всего прошито, пронумеровано и
скреплено печатью листов

Директор Наро-Фоминского
филиала СУИ МО «МОБТИ»
Т.Н. Лега

