



**АКЦИОНЕРНОЕ ОБЩЕСТВО
«РОССИЙСКИЙ ГОСУДАРСТВЕННЫЙ ЦЕНТР ИНВЕНТАРИЗАЦИИ
И УЧЕТА ОБЪЕКТОВ НЕДВИЖИМОСТИ - ФЕДЕРАЛЬНОЕ БЮРО ТЕХНИЧЕСКОЙ
ИНВЕНТАРИЗАЦИИ»**

**АО «РОСТЕХИНВЕНТАРИЗАЦИЯ – ФЕДЕРАЛЬНОЕ БТИ»
ФИЛИАЛ АО «РОСТЕХИНВЕНТАРИЗАЦИЯ - ФЕДЕРАЛЬНОЕ БТИ»
ПО ЦЕНТРАЛЬНОМУ ФЕДЕРАЛЬНОМУ ОКРУГУ**

ТЕХНИЧЕСКИЙ ПАСПОРТ

на

Здание

(вид объекта учета)

Многоэтажный жилой дом со встроенно-пристроенными помещениями и
подземным гаражом

(наименование объекта учета)

Адрес (местоположение) объекта учета:

Субъект Российской Федерации	Московская область	
Район		
Муниципальное образование	тип	Городской округ
	наименование	Город Подольск
Населенный пункт	тип	город
	наименование	Подольск
Улица (проспект, переулок и т.д.)	тип	улица
	наименование	Рабочая
Номер дома	4	
Номер корпуса		
Номер строения		
Литера	А	
Номер помещения (квартиры)		
Иное описание местоположения		

Архивный номер	46:460:002:000560950:0001
Кадастровый номер	50:55:0030321:133

Паспорт составлен по состоянию на

« 27 » августа 20 20 года

И.о. начальника Подольского
производственного участка отделения по
Московской области

М.П.



Бабуров С. В.
(Фамилия И.О.)

№ п/п	Наименование раздела	№ стр.
1	Общие сведения	2
2	Состав объекта	3
3	Сведения о правообладателях объекта	4
4	Ситуационный план (схема) земельного участка	5
5	Экспликация к плану (схеме) земельного участка	6
6	Архитектурно-планировочные и эксплуатационные показатели	7
7	Экспликация на объект	
8	Полэтажный план	
9	Экспликация помещений к поэтажным планам здания	
10	Отметки об обследованиях и составлении технического паспорта	

1. ОБЩИЕ СВЕДЕНИЯ

1	Назначение	Жилой дом
2	Фактическое использование	По назначению
3	Литера	А
4	Общая площадь/основная, Площадь здания* (кв.м.)	33912.8 / 23772.7 39506.5*
5	Число этажей надземной части/подземной части	17-17-15-11/2(подвал)
6	Год постройки	2019
7	Год реконструкции/капитального ремонта	-
8	Процент износа (%)	-
9	Балансовая стоимость, руб.	-
10	Примечание	*ПЛОЩАДЬ ЗДАНИЯ - 39506.5 кв.м., подсчитанная для целей государственного кадастрового учета в соответствии с приказом Минэкономразвития России от 1 марта 2016г. №90. В связи с унифицированной формой технического паспорта представляем следующие сведения справочно: 1. Площадь подземного паркинга - 7047.5 кв.м., в том числе площадь машиномест 2519.8 кв.м., площадь внутрипарковочных проездов 2519.8 кв.м.; 2. Площадь Торгового центра (с учетом мест общего пользования, распределенных в собственность) - 4350.5 кв.м.

1.1. Ранее присвоенные (справочно):

Адрес	
Инвентарный номер	
Литера	
Реестровый номер	
Кадастровый (условный) номер	
Кадастровый номер земельного участка	

2. СОСТАВ ОБЪЕКТА

[illegible]

3. СВЕДЕНИЯ О ПРАВООБЛАДАТЕЛЯХ ОБЪЕКТА

4



№ п/п	Дата записи	Субъект права: - для физических лиц - фамилия, имя, отчество, паспортные данные; - для юридических лиц - полное или сокращенное наименование в соответствии с Уставом, ИНН/КПП, ОГРН, юридический адрес	Вид права, правоустанавливающие, правоудостоверяющие документы, реквизиты документа	Доля (часть, литера)
1	2	3	4	5
			Первичная регистрация не проводилась	

3.1. ОБРЕМЕНЕНИЯ (ОГРАНИЧЕНИЯ)

№	Дата записи	Наименование ограничения (обременения) и его характеристики, реквизиты документа	Сведения о субъекте, в пользу которого установлены ограничения, обременения
1	2	3	4

СИТУАЦИОННЫЙ ПЛАН

расположенный в: Московская область, г. о. Подольск, г. Подольск,
ул. Рабочая, д.4

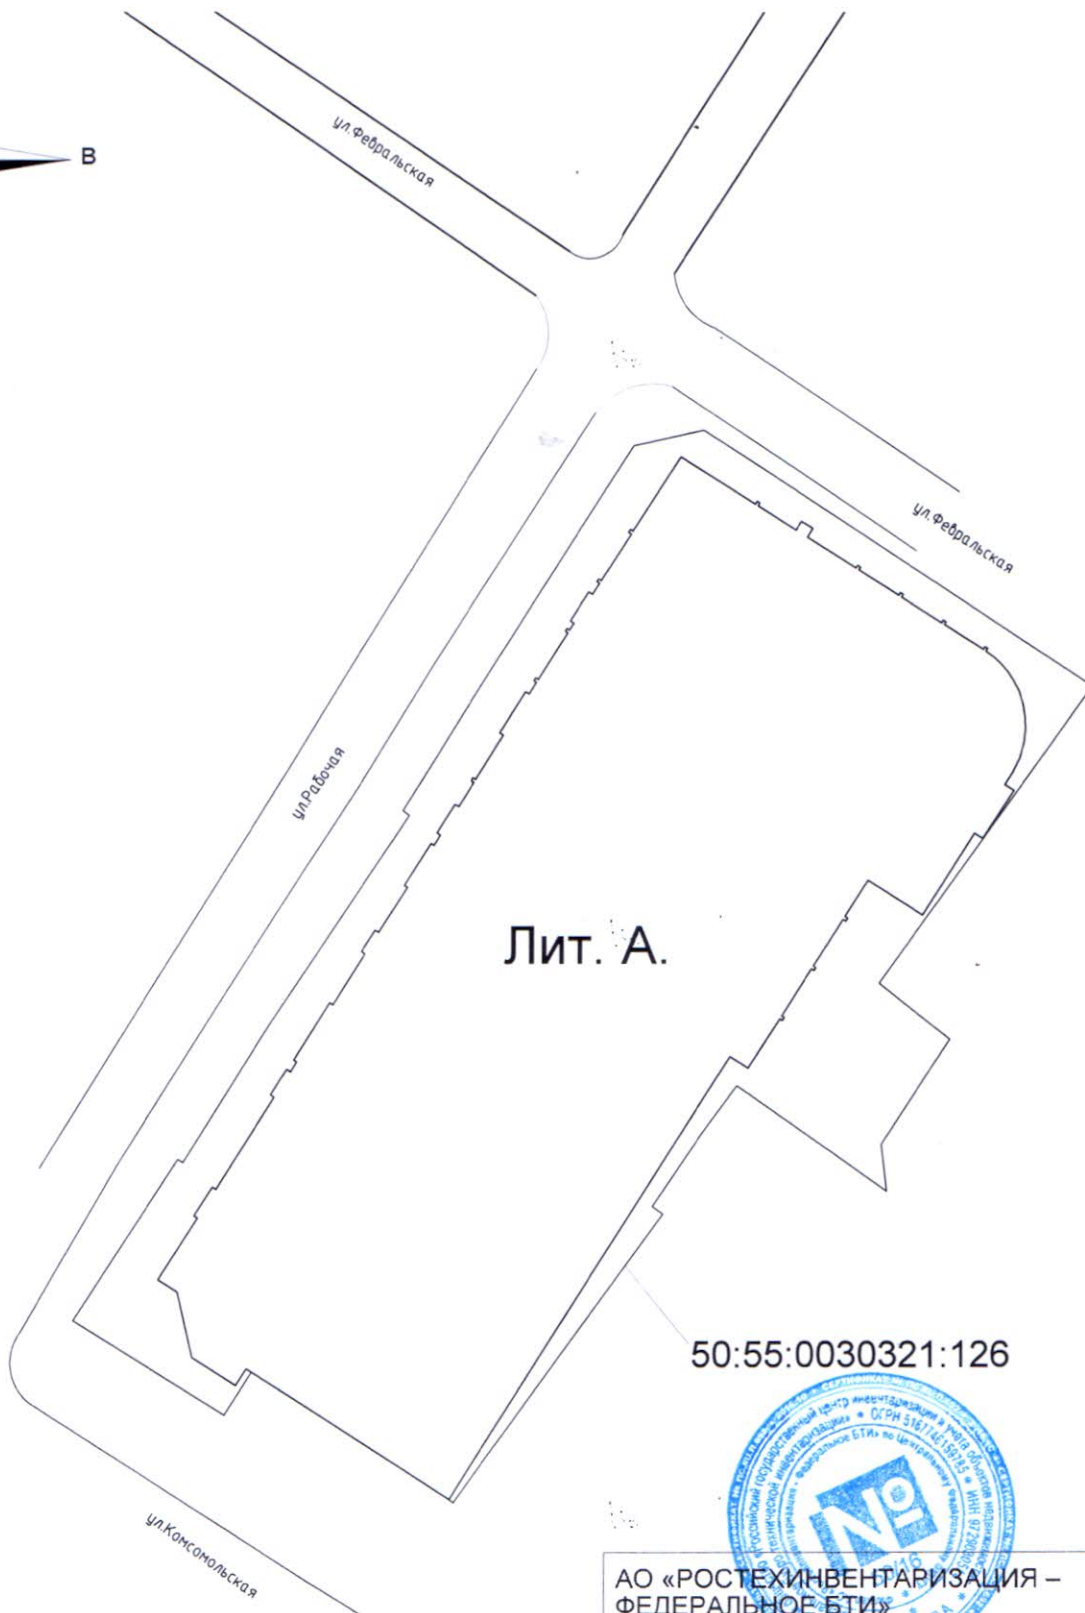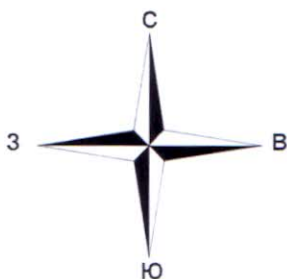

50:55:0030321:126



АО «РОСТЕХИНВЕНТАРИЗАЦИЯ –
ФЕДЕРАЛЬНОЕ БТИ»

		М 1: 1000
Исполнил	Яцух М.С.	27.08.2020
Проверил	Бабуров С.В.	31.08.2020

5. ЭКСПЛИКАЦИЯ К СИТУАЦИОННОМУ ПЛАНУ (СХЕМЕ) ЗЕМЕЛЬНОГО УЧАСТКА, кв.м.

6

Площадь участка								
по документ ам	фактичес- кая	по фактическому использованию						
		застроенная		незастроенная				
		здания (строения)	сооруже- ния	дороги, проезды	зеленые насажд.	грунт		
1	2	3	4	5	6	7	8	9
		3625.5						

6.3. Распределение площади квартир по числу комнат с учетом площади лоджий балконов веранд террас с понижающим коэффициентом

№	Состав квартир жилого дома	Количество Квартир (ед.)	Площадь по данным инвентаризации, кв.м.			Общая пло- щадь жилых помещений с учетом бал- конов, лод- жий, веранд, террас (с понижающим коэффици- циентом)
			Общая	в том числе		
				Жилая	Вспомогательная	
1	1 - комнатные	193	7853.7	3463.3	4390.4	8258.4
2	2 - комнатные	107	7337.4	3824.5	3512.9	7716.4
3	3 - комнатные	21	1864.6	1068.2	796.4	1946.8
4	4 - комнатные	2	201.2	117.3	83.9	210.4
5	5 - комнатные	1	142.7	87.1	55.6	154.5

7. ЭКСПЛИКАЦИЯ НА ОБЪЕКТ

7.1. Исчисление площадей и объемов здания (строения) и его частей (подвалов, полуподвалов, пристроек и т.п.)

[illegible]

10

33912.8	1	Водопровод	33912.8	2	Канализация	Отопление					33912.8	11	Электроснабжение	Лифты, шт		33912.8	Вентиляция			
	3	централизованное		4	от групповой квартирной котельной	5	от собственной котельной	6	от АГВ	7		8	Централизованное горячее водоснабжение	9	централизованное		10	жидким газом	12	Пассажирские
33912.8											33912.8						8			
33912.8																				

**7.3. Техническое описание конструктивных элементов здания
(основной пристройки), определение физического износа**

Литера А Год постройки 2019 Число этажей 17-17-15-11/2

Год реконструкции (капитального ремонта) - Группа капитальности II Вид внутренней отделки простая

№№ п.п.	Наименование конструктивного элемента	Описание конструктивных элементов (материал, конструкция, отделка и прочее)	Техническое состояние	Удельный вес по таблице	Ценностный коэффициент	Удельн. вес констр. элем. после прим. цен. коэф.	Износ в %	% износа к строению (гр.7хгр.8)/100	Текущие изменения	
									износ в %	
									элемента	к строению
1	2	3	4	5	6	7	8	9	10	11
1	Фундамент	бетонный монолитный	хорошее	11	1	11				
2	Стены и перегородки									
	Стены	железобетон, керамзитобетонные блоки	хорошее	27	1	27				
	Перегородки	гипсбетонные пазогребневые блоки	хорошее							
3	Перекрытия	железобетонное монолитное	хорошее	11	1	11				
4	Крыша	плоская, с внутренним водостоком, рулонная	хорошее	1	1	1				
5	Полы	бетонная стяжка	хорошее	6	1	6				
6	Проемы									
	Проемы оконные	двухкамерный стеклопакет	хорошее	11	1	11				
	Проемы дверные	алюминиевые, входная металлическая	хорошее							
7	Отделка									
	Наружная отделка	вентилируемый фасад, керамогранит	хорошее	15	1	15				
8	Сан.и электротех.устройства									
	отопление	центральное	хорошее	11	1	11				
	водопровод	центральное	хорошее							
	канализация	центральная	хорошее							
	г.водоснабжение	центральное	хорошее							
	телефон	есть	хорошее							
	вентиляция	приточно-вытяжная	хорошее							
	лифты	пассажирские	хорошее							
	телевидение	есть	хорошее							
9	Прочие									
	прочие работы	спуски в подвал, приямки, отмостка бетонная, крыльца, пандусы	хорошее	7	1	7				
Итого:				100		100		0		

% износа, приведенный к 100 по формуле: $\frac{\% \text{ износа (гр.9)} \times 100}{\text{удельный вес (гр.7)}} = 0$

**7.4. Техническое описание построек (пристроек) и других частей
домовладения, определение физического износа**

Наименование конструктивных элементов	Литера	Удельный вес по таблице	Поправка	Удельный вес с поправкой	Литера	Удельный вес по таблице	Поправка	Удельный вес с поправкой	Литера	Удельный вес по таблице	Поправка	Удельный вес с поправкой
Фундамент												
Наружные стены												
Стены и перегородки												
Стены												
Перегородки												
Перекрытия												
Крыша												
Полы												
Проемы дверные												
Отделочные работы												
Двери												
Окна												
Отделка внутренняя												
Отделка наружная												
Электроосвещение												
Прочие												
Отопление												
Сан.и электротех.устройства												
Перекрытия междуэтажные												
Перекрытия чердачные												
перекрытия надподвальные												
Смотровая яма												
Ворота												
Колонны												
Лестницы												
Итого		100	x			100	x			100	x	
Износ												

7.5. Ограждения и сооружения (замощения) на участке

[illegible]


7.6. Исчисление инвентаризационной стоимости здания (строения) и его частей в ценах 1969 года, руб.


[illegible]



ПОЭТАЖНЫЙ ПЛАН

расположенный в: Московская область, г. о. Подольск, г. Подольск,
ул. Рабочая, д.4


Подвал

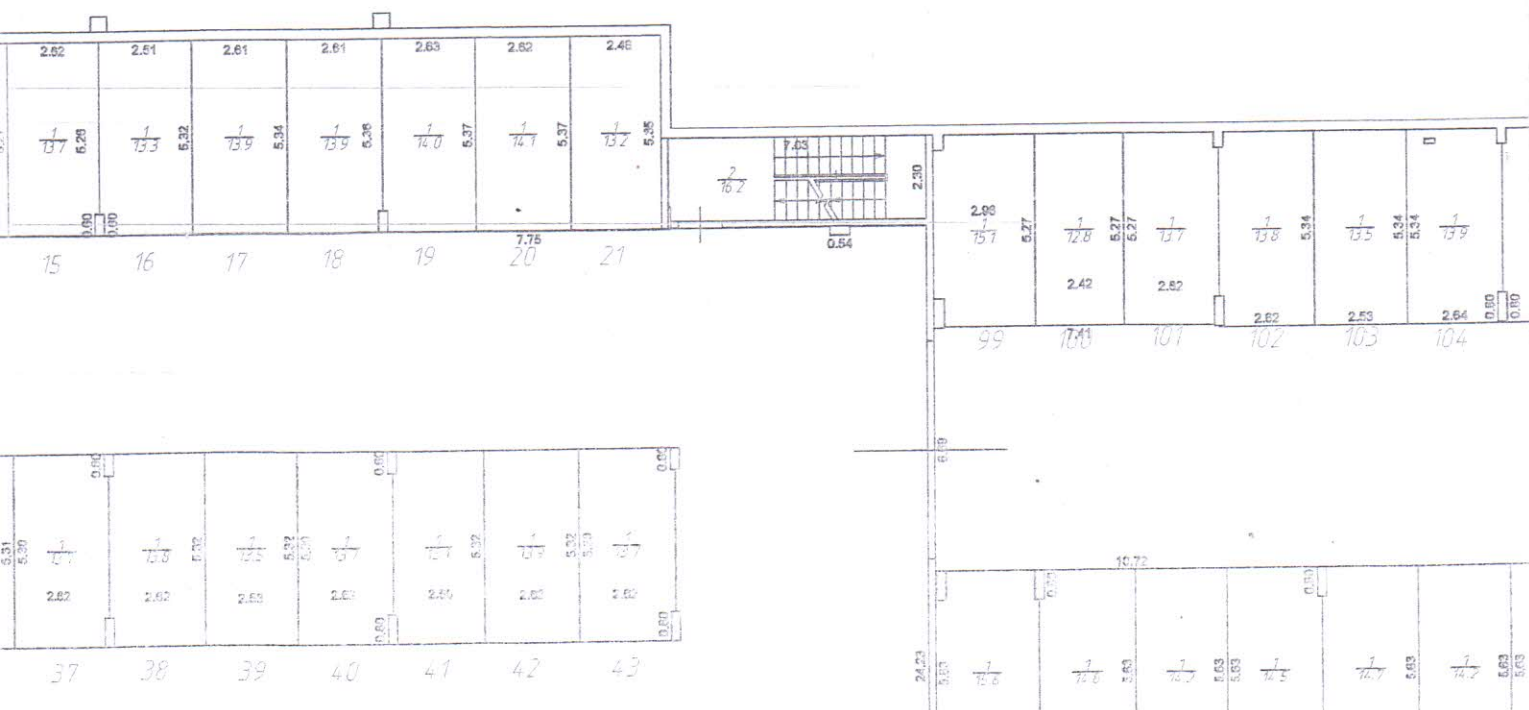

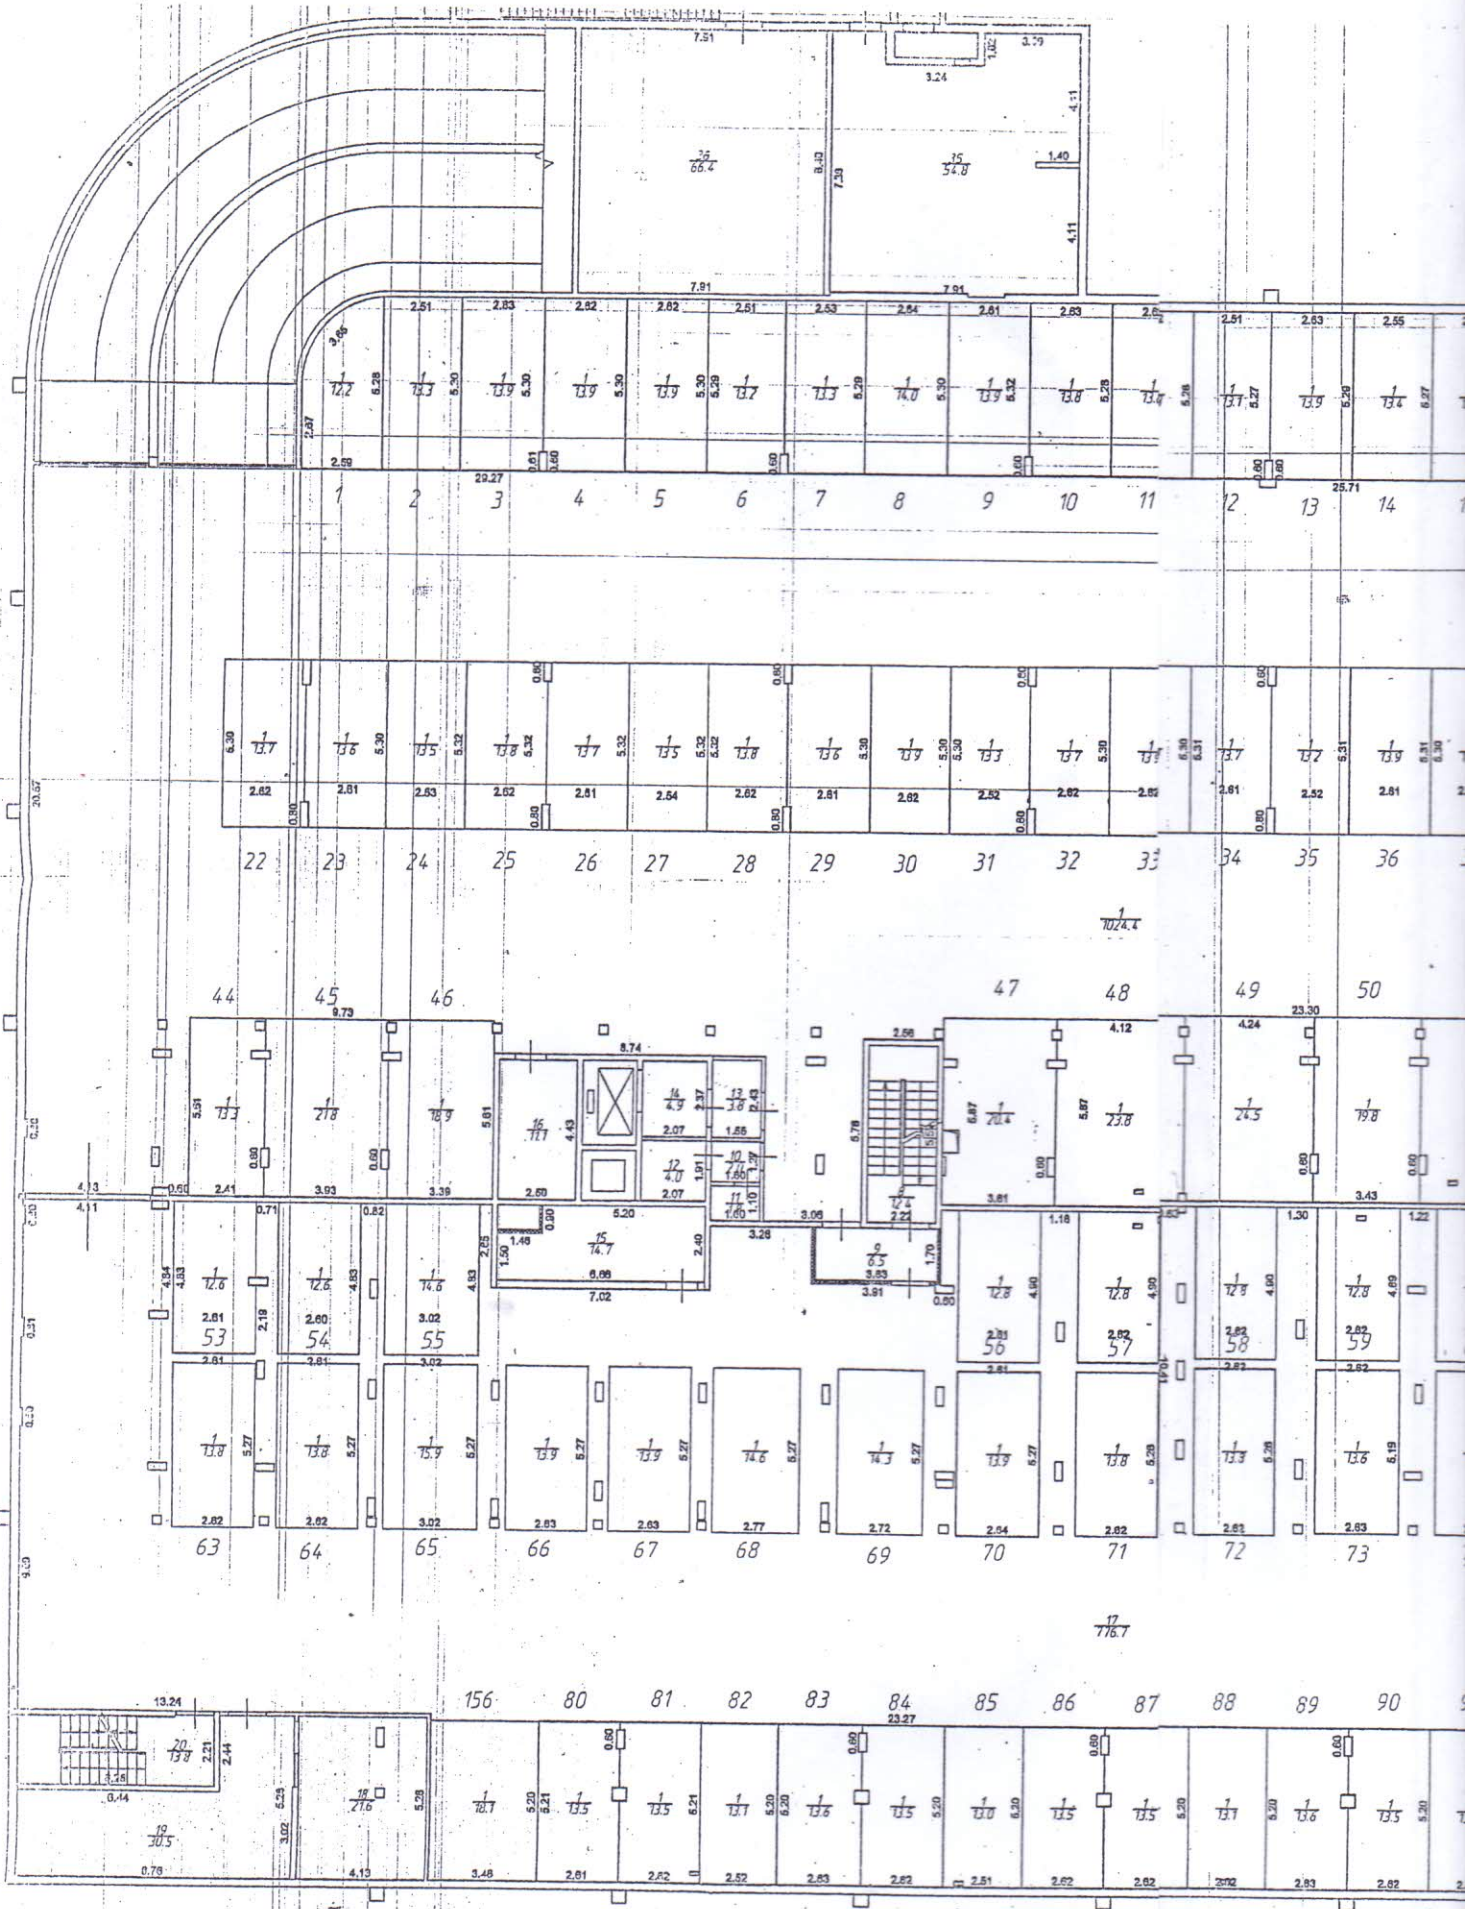

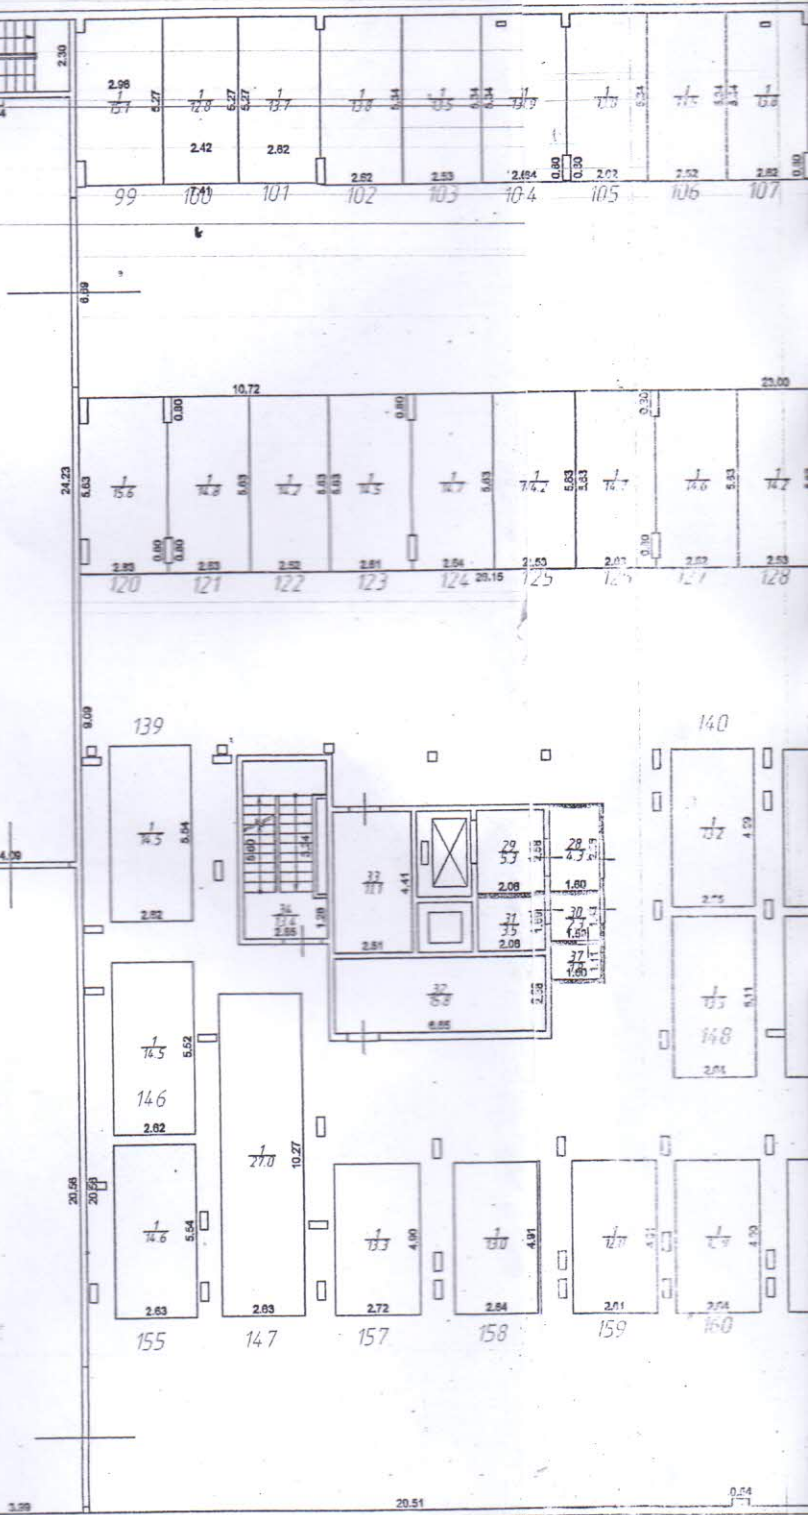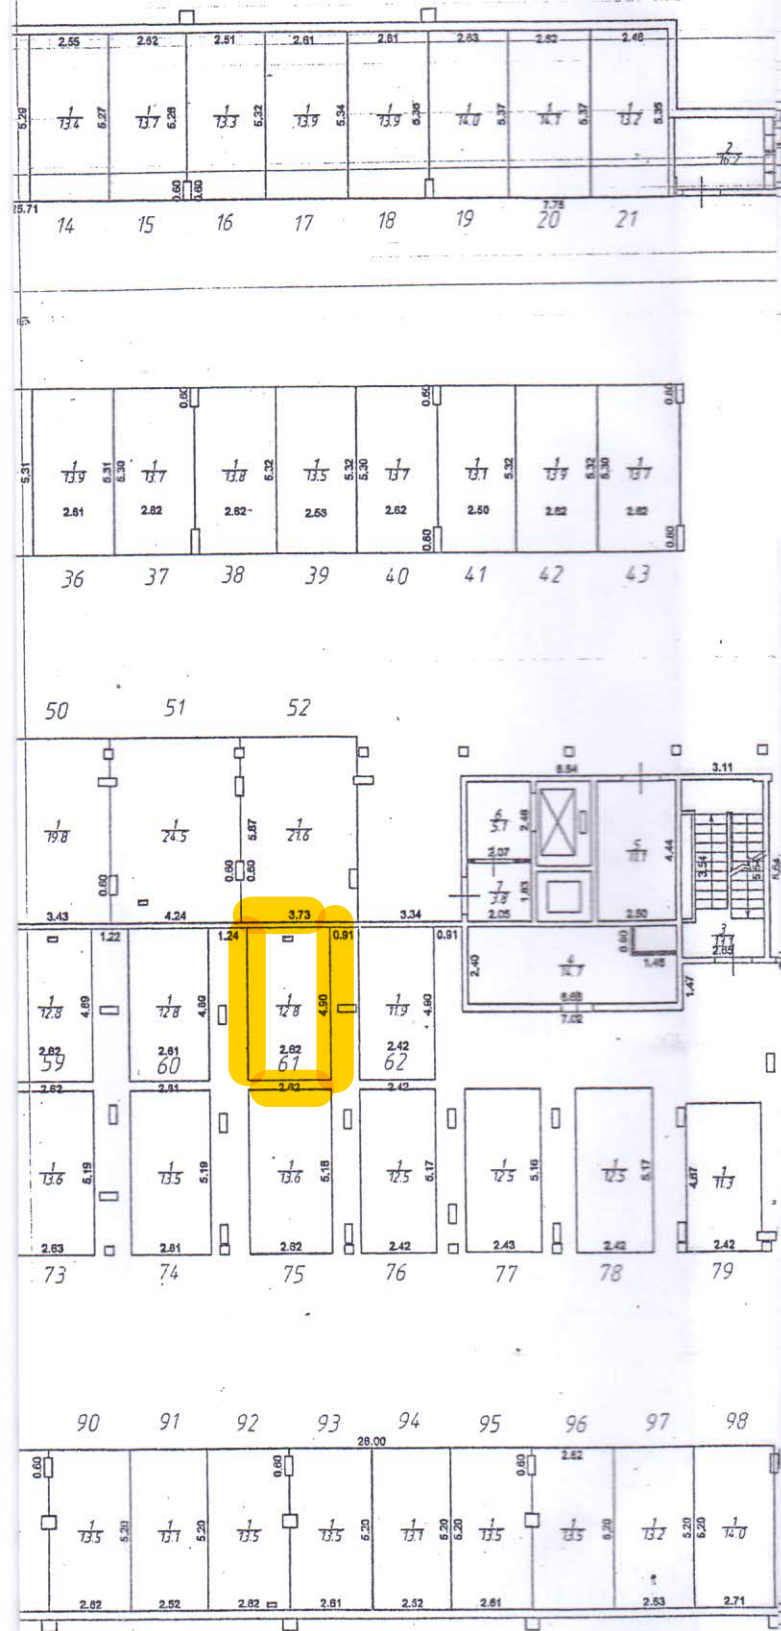



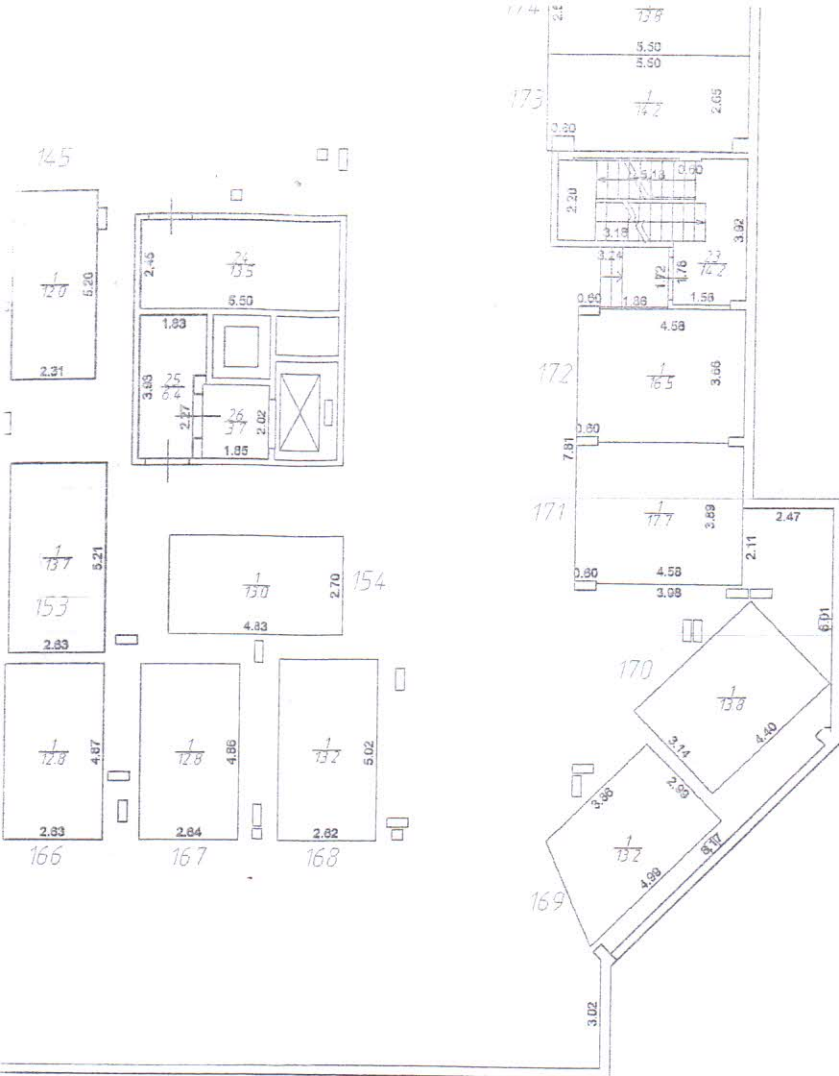

АО «РОСТЕХИНВЕНТАРИЗАЦИЯ –
ФЕДЕРАЛЬНОЕ БТИ»

Исполнил	Яцух М.С.	27.08.2020
Проверил	Бабуров С.В.	31.08.2020



9. ЭКСПЛИКАЦИЯ ПОМЕЩЕНИЙ К ПОЭТАЖНЫМ ПЛАНАМ

Литера по плану	Этаж	Номер помещения	Номер по плану здания комнат, кухни и т.п.	Назначение частей помещения (жилая комната, кухня и т. д.)	Формула подсчета частей помещения	Общая площадь (кв.м.)	В том числе (кв.м.):		Площадь лоджий, балконов, веранд и террас, кв.м.	Высота, м.	Площадь помещений общего пользования, кв.м	Возведено, реконструировано, переоборудовано, перепланировано без разрешения	Примечание
							основная	вспомогательная					
1	2	3	4	5	6	7	8	9	10	11	12	13	14
А	Подвальный		1	Стоянка	1326.5					3.10	1 024.4		
			2	Лестница	7.03*2.30					3.10	16.2		
			3	Лестница	2.65*5.54-3.54*0.45					3.10	13.1		
			8	Лестница	5.59*2.22					3.10	12.4		
			9	Тамбур	3.83*1.70					3.10	6.5		
			13	Тамбур-шлюз	1.55*2.43					3.10	3.8		
			14	Тамбур-шлюз	2.07*2.37					3.10	4.9		
			17	Стоянка	1007.9					3.10	776.7		
			20	Лестница	6.25*2.21					3.10	13.8		
			21	Стоянка	2193.2					3.10	1 618.5		
			22	Лестница	15.7					3.10	15.7		
			23	Лестница	2.20*5.18+1.78*1.58-0.42*0.13					3.10	14.2		
			24	Помещение ПП инвентаря	2.45*5.50					3.10	13.5		
			25	Тамбур-шлюз	3.93*1.83-2.27*0.34					3.10	6.4		
			26	Тамбур-шлюз	2.02*1.85					3.10	3.7		
			27	Лестница	12.3					3.10	12.3		
			28	Тамбур-шлюз	4.3					3.10	4.3		
			34	Лестница	5.60*2.65-0.45*3.24					3.10	13.4		
Итого по Подвальный:										3 573.8			
Литера по плану	Этаж	Номер помещения	Назначение помещений	Формула подсчета частей помещения	Общая площадь (кв.м.)	В том числе (кв.м.):		Высота, м.	Возведено, реконструировано, переоборудовано, перепланировано без разрешения				
						основная	вспомогательная						
1	2	3	4	5	6	7	8	9	10				
А	Подвальный	4	Электрощитовая	6.66*2.40-1.46*0.90	14.7		14.7	3.10					
		5	Помещение уборочной техники	4.44*2.50	11.1		11.1	3.10					
		6	Тамбур-шлюз	2.46*2.07	5.1		5.1	3.10					
		7	Тамбур-шлюз	2.05*1.83	3.8		3.8	3.10					
		10	Тамбур	1.60*1.27	2.0		2.0	3.10					
		11	Санузел	1.10*1.60	1.8		1.8	3.10					
		12	ПУИ	2.07*1.91	4.0		4.0	3.10					
		15	Электрощитовая	14.7	14.7		14.7	3.10					
		16	Помещение уборочной техники	11.1	11.1		11.1	3.10					
		18	Помещение	4.13*5.28-0.60*0.25-0.30*0.30	21.6		21.6	3.10					
		19	ИТП	8.76*5.28-6.44*2.44	30.5		30.5	3.10					
		29	Тамбур-шлюз	2.06*2.58	5.3		5.3	3.10					
		30	Тамбур	1.59*1.43	2.3		2.3	3.10					
		31	ПУИ	2.06*1.69	3.5		3.5	3.10					
		32	Электрощитовая	6.65*2.38	15.8		15.8	3.10					
		33	Помещение уборочной техники	4.41*2.51	11.1		11.1	3.10					
		35	Венткамера	7.38*7.91-3.24*1.02-1.40*0.18	54.8		54.8	3.10					
		36	Насосная пожаротушения	7.91*8.40	66.4		66.4	3.10					
37	Санузел	1.11*1.60	1.8		1.8	3.10							
Итого технические помещения по Подвальный:					281.4		281.4						

Литера по плану	Номер помещения	Этаж	Номер комнаты	Назначение помещений	Формула подсчета частей помещения	Общая площадь (кв.м.)	В том числе (кв.м.):		Высота, м.	Возведено, реконструировано, переоборудовано, перепланировано без разрешения
							основная	вспомогательная		
1	2	3	4	5	6	7	8	9	10	11
A	1	Подвальный	1	машино-место	$(5.28+2.67)/2*2.59+\text{Сегмент АН}(3.6 \times 5.0.75)$	12.2	12.2		3.10	
Итого по 1-му помещению:						12.2	12.2			
	2		1	машино-место	$2.51*5.30$	13.3	13.3		3.10	
Итого по 2-му помещению:						13.3	13.3			
	3		1	машино-место	$5.30*2.63-0.61*0.10$	13.9	13.9		3.10	
Итого по 3-му помещению:						13.9	13.9			
	4		1	машино-место	$2.62*5.30-0.15*0.10$	13.9	13.9		3.10	
Итого по 4-му помещению:						13.9	13.9			
	5		1	машино-место	13.9	13.9	13.9		3.10	
Итого по 5-му помещению:						13.9	13.9			
	6		1	машино-место	$5.29*2.51-0.60*0.09$	13.2	13.2		3.10	
Итого по 6-му помещению:						13.2	13.2			
	7		1	машино-место	$2.53*5.29-0.60*0.16$	13.3	13.3		3.10	
Итого по 7-му помещению:						13.3	13.3			
	8		1	машино-место	$5.30*2.64$	14.0	14.0		3.10	
Итого по 8-му помещению:						14.0	14.0			
	9		1	машино-место	$2.61*5.32-0.60*0.07$	13.9	13.9		3.10	
Итого по 9-му помещению:						13.9	13.9			
	10		1	машино-место	$2.63*5.28-0.18*0.60$	13.8	13.8		3.10	
Итого по 10-му помещению:						13.8	13.8			
	11		1	машино-место	$5.28*2.62$	13.8	13.8		3.10	
Итого по 11-му помещению:						13.8	13.8			
	12		1	машино-место	$5.27*2.51-0.60*0.16$	13.1	13.1		3.10	
Итого по 12-му помещению:						13.1	13.1			
	13		1	машино-место	$2.63*5.29-0.60*0.09$	13.9	13.9		3.10	
Итого по 13-му помещению:						13.9	13.9			
	14		1	машино-место	$2.55*5.27$	13.4	13.4		3.10	
Итого по 14-му помещению:						13.4	13.4			
	15		1	машино-место	$2.62*5.26-0.60*0.10$	13.7	13.7		3.10	
Итого по 15-му помещению:						13.7	13.7			
	16		1	машино-место	$2.51*5.32-0.60*0.15$	13.3	13.3		3.10	
Итого по 16-му помещению:						13.3	13.3			
	17		1	машино-место	$2.61*5.34$	13.9	13.9		3.10	
Итого по 17-му помещению:						13.9	13.9			
	18		1	машино-место	$2.61*5.36-0.11*0.60$	13.9	13.9		3.10	
Итого по 18-му помещению:						13.9	13.9			
	19		1	машино-место	$2.63*5.37-0.60*0.14$	14.0	14.0		3.10	

1	2	3	4	5	6	7	8	9	10	11
Итого по 19-му помещению:						14.0	14.0			
A	20	Под валь ный	1	машино-место	5.37*2.62	14.1	14.1		3.10	
Итого по 20-му помещению:						14.1	14.1			
	21		1	машино-место	2.46*5.35	13.2	13.2		3.10	
Итого по 21-му помещению:						13.2	13.2			
	22		1	машино-место	2.62*5.30-0.11*0.80*2.00	13.7	13.7		3.10	
Итого по 22-му помещению:						13.7	13.7			
	23		1	машино-место	2.61*5.30-0.80*0.14*2.00	13.6	13.6		3.10	
Итого по 23-му помещению:						13.6	13.6			
	24		1	машино-место	2.53*5.32	13.5	13.5		3.10	
Итого по 24-му помещению:						13.5	13.5			
	25		1	машино-место	2.62*5.32-0.60*0.10-0.80*0.10	13.8	13.8		3.10	
Итого по 25-му помещению:						13.8	13.8			
	26		1	машино-место	2.61*5.32-0.60*0.15-0.80*0.15	13.7	13.7		3.10	
Итого по 26-му помещению:						13.7	13.7			
	27		1	машино-место	2.54*5.32	13.5	13.5		3.10	
Итого по 27-му помещению:						13.5	13.5			
	28		1	машино-место	5.32*2.62-0.60*0.10-0.80*0.10	13.8	13.8		3.10	
Итого по 28-му помещению:						13.8	13.8			
	29		1	машино-место	2.61*5.30-0.60*0.15-0.80*0.15	13.6	13.6		3.10	
Итого по 29-му помещению:						13.6	13.6			
	30		1	машино-место	2.62*5.30	13.9	13.9		3.10	
Итого по 30-му помещению:						13.9	13.9			
	31		1	машино-место	2.52*5.30-0.60*0.08-0.80*0.08	13.3	13.3		3.10	
Итого по 31-му помещению:						13.3	13.3			
	32		1	машино-место	2.62*5.30-0.17*0.80-0.17*0.60	13.7	13.7		3.10	
Итого по 32-му помещению:						13.7	13.7			
	33		1	машино-место	2.62*5.30	13.9	13.9		3.10	
Итого по 33-му помещению:						13.9	13.9			
	34		1	машино-место	2.61*5.31-0.60*0.11-0.80*0.11	13.7	13.7		3.10	
Итого по 34-му помещению:						13.7	13.7			
	35		1	машино-место	2.52*5.31-0.80*0.14-0.60*0.14	13.2	13.2		3.10	
Итого по 35-му помещению:						13.2	13.2			
	36		1	машино-место	2.61*5.31	13.9	13.9		3.10	
Итого по 36-му помещению:						13.9	13.9			
	37		1	машино-место	2.62*5.30-0.60*0.13-0.13*0.80	13.7	13.7		3.10	
Итого по 37-му помещению:						13.7	13.7			
	38		1	машино-место	2.62*5.32-0.60*0.07-0.80*0.10	13.8	13.8		3.10	
Итого по 38-му помещению:						13.8	13.8			

1	2	3	4	5	6	7	8	9	10	11
A	39	Под валь ный	1	машино-место	2.53*5.32	13.5	13.5		3.10	
Итого по 39-му помещению:						13.5	13.5			
	40		1	машино-место	2.62*5.30-0.60*0.13-0.80*0.13	13.7	13.7		3.10	
Итого по 40-му помещению:						13.7	13.7			
	41		1	машино-место	2.50*5.32-0.80*0.12-0.60*0.12	13.1	13.1		3.10	
Итого по 41-му помещению:						13.1	13.1			
	42		1	машино-место	2.62*5.32	13.9	13.9		3.10	
Итого по 42-му помещению:						13.9	13.9			
	43		1	машино-место	2.62*5.30-0.60*0.11-0.80*0.11	13.7	13.7		3.10	
Итого по 43-му помещению:						13.7	13.7			
	44		1	машино-место	2.41*5.61-0.35*0.25-0.60*0.15	13.3	13.3		3.10	
Итого по 44-му помещению:						13.3	13.3			
	45		1	машино-место	3.93*5.61-0.25*0.12-0.60*0.10-0.60 *0.21-0.24*0.25	21.8	21.8		3.10	
Итого по 45-му помещению:						21.8	21.8			
	46		1	машино-место	3.39*5.61-0.25*0.36-0.60*0.04-0.31 *0.10	18.9	18.9		3.10	
Итого по 46-му помещению:						18.9	18.9			
	47		1	машино-место	5.87*3.61-0.26*0.42-0.72*0.52-0.59 *0.07-0.25*0.60-0.25*0.30-0.30*0.1 3	20.4	20.4		3.10	
Итого по 47-му помещению:						20.4	20.4			
	48		1	машино-место	5.87*4.12-0.31*0.18-0.26*0.34-0.31 *0.15-0.32*0.25-0.30*0.15-0.23*0.1 5	23.8	23.8		3.10	
Итого по 48-му помещению:						23.8	23.8			
	49		1	машино-место	4.24*5.87-0.31*0.15-0.27*0.30-0.24 *0.10-0.45*0.25-0.29*0.30-0.60*0.1 2	24.5	24.5		3.10	
Итого по 49-му помещению:						24.5	24.5			
	50		1	машино-место	3.43*5.87-0.13*0.25-0.13*0.60-0.18 *0.30-0.40*0.25-0.15*0.60	19.8	19.8		3.10	
Итого по 50-му помещению:						19.8	19.8			
	51		1	машино-место	4.24*5.87-0.11*0.30-0.19*0.25-0.10 *0.60-0.15*0.30-0.12*0.60-0.15*0.6 0-0.18*0.30	24.5	24.5		3.10	
Итого по 51-му помещению:						24.5	24.5			
	52		1	машино-место	3.73*5.87-0.12*0.30-0.10*0.60-0.60 *0.12-0.25*0.60-0.13*0.25	21.6	21.6		3.10	
Итого по 52-му помещению:						21.6	21.6			
	53		1	машино-место	2.61*4.83-0.26*0.14	12.6	12.6		3.10	
Итого по 53-му помещению:						12.6	12.6			
	54		1	машино-место	2.60*4.83	12.6	12.6		3.10	

1	2	3	4	5	6	7	8	9	10	11
Итого по 54-му помещению:						12.6	12.6			
A	55	Под валь ный	1	машино-место	3.02*4.83	14.6	14.6		3.10	
Итого по 55-му помещению:						14.6	14.6			
	56		1	машино-место	4.90*2.61	12.8	12.8		3.10	
Итого по 56-му помещению:						12.8	12.8			
	57		1	машино-место	2.62*4.90	12.8	12.8		3.10	
Итого по 57-му помещению:						12.8	12.8			
	58		1	машино-место	2.62*4.90	12.8	12.8		3.10	
Итого по 58-му помещению:						12.8	12.8			
	59		1	машино-место	2.62*4.89-0.30*0.15	12.8	12.8		3.10	
Итого по 59-му помещению:						12.8	12.8			
	60		1	машино-место	2.61*4.89	12.8	12.8		3.10	
Итого по 60-му помещению:						12.8	12.8			
	61		1	машино-место	2.62*4.90-0.15*0.30	12.8	12.8		3.10	
Итого по 61-му помещению:						12.8	12.8			
	62		1	машино-место	4.90*2.42	11.9	11.9		3.10	
Итого по 62-му помещению:						11.9	11.9			
	63		1	машино-место	5.27*2.62	13.8	13.8		3.10	
Итого по 63-му помещению:						13.8	13.8			
	64		1	машино-место	5.27*2.62	13.8	13.8		3.10	
Итого по 64-му помещению:						13.8	13.8			
	65		1	машино-место	3.02*5.27	15.9	15.9		3.10	
Итого по 65-му помещению:						15.9	15.9			
	66		1	машино-место	2.63*5.27	13.9	13.9		3.10	
Итого по 66-му помещению:						13.9	13.9			
	67		1	машино-место	2.63*5.27	13.9	13.9		3.10	
Итого по 67-му помещению:						13.9	13.9			
	68		1	машино-место	2.77*5.27	14.6	14.6		3.10	
Итого по 68-му помещению:						14.6	14.6			
	69		1	машино-место	5.27*2.72	14.3	14.3		3.10	
Итого по 69-му помещению:						14.3	14.3			
	70		1	машино-место	2.64*5.27	13.9	13.9		3.10	
Итого по 70-му помещению:						13.9	13.9			
	71		1	машино-место	5.26*2.62	13.8	13.8		3.10	
Итого по 71-му помещению:						13.8	13.8			
	72		1	машино-место	5.26*2.62	13.8	13.8		3.10	
Итого по 72-му помещению:						13.8	13.8			
	73		1	машино-место	5.19*2.63	13.6	13.6		3.10	
Итого по 73-му помещению:						13.6	13.6			
	74		1	машино-место	2.61*5.19	13.5	13.5		3.10	
Итого по 74-му помещению:						13.5	13.5			
	75		1	машино-место	5.18*2.62	13.6	13.6		3.10	
Итого по 75-му помещению:						13.6	13.6			
	76		1	машино-место	2.42*5.17	12.5	12.5		3.10	
Итого по 76-му помещению:						12.5	12.5			
	77		1	машино-место	2.43*5.16	12.5	12.5		3.10	
Итого по 77-му помещению:						12.5	12.5			
	78		1	машино-место	5.17*2.42	12.5	12.5		3.10	
Итого по 78-му помещению:						12.5	12.5			

1	2	3	4	5	6	7	8	9	10	11
A	79	Под валь ный	1	машино-место	2.42*4.67-0.11*0.26	11.3	11.3		3.10	
Итого по 79-му помещению:						11.3	11.3			
	80		1	машино-место	2.61*5.21-0.14*0.30-0.10*0.60	13.5	13.5		3.10	
Итого по 80-му помещению:						13.5	13.5			
	81		1	машино-место	5.21*2.62-0.16*0.30-0.60*0.15-0.30 *0.15	13.5	13.5		3.10	
Итого по 81-му помещению:						13.5	13.5			
	82		1	машино-место	5.20*2.52	13.1	13.1		3.10	
Итого по 82-му помещению:						13.1	13.1			
	83		1	машино-место	2.63*5.20-0.10*0.60-0.15*0.30	13.6	13.6		3.10	
Итого по 83-му помещению:						13.6	13.6			
	84		1	машино-место	2.62*5.20-0.15*0.30-0.15*0.60	13.5	13.5		3.10	
Итого по 84-му помещению:						13.5	13.5			
	85		1	машино-место	2.51*5.20-0.15*0.30	13.0	13.0		3.10	
Итого по 85-му помещению:						13.0	13.0			
	86		1	машино-место	2.62*5.20-0.13*0.60-0.13*0.30	13.5	13.5		3.10	
Итого по 86-му помещению:						13.5	13.5			
	87		1	машино-место	2.62*5.20-0.12*0.60-0.17*0.30	13.5	13.5		3.10	
Итого по 87-му помещению:						13.5	13.5			
	88		1	машино-место	2.52*5.20-0.15*0.30	13.1	13.1		3.10	
Итого по 88-му помещению:						13.1	13.1			
	89		1	машино-место	2.63*5.20-0.60*0.10-0.15*0.30	13.6	13.6		3.10	
Итого по 89-му помещению:						13.6	13.6			
	90		1	машино-место	2.62*5.20-0.15*0.60-0.15*0.30	13.5	13.5		3.10	
Итого по 90-му помещению:						13.5	13.5			
	91		1	машино-место	5.20*2.52	13.1	13.1		3.10	
Итого по 91-му помещению:						13.1	13.1			
	92		1	машино-место	2.62*5.20-0.30*0.16-0.11*0.60	13.5	13.5		3.10	
Итого по 92-му помещению:						13.5	13.5			
	93		1	машино-место	2.61*5.20-0.14*0.30-0.14*0.60	13.5	13.5		3.10	
Итого по 93-му помещению:						13.5	13.5			
	94		1	машино-место	5.20*2.52	13.1	13.1		3.10	
Итого по 94-му помещению:						13.1	13.1			
	95		1	машино-место	5.20*2.61-0.11*0.60-0.16*0.30	13.5	13.5		3.10	
Итого по 95-му помещению:						13.5	13.5			
	96		1	машино-место	5.20*2.62-0.60*0.14-0.30*0.14	13.5	13.5		3.10	
Итого по 96-му помещению:						13.5	13.5			
	97		1	машино-место	2.53*5.20	13.2	13.2		3.10	

1	2	3	4	5	6	7	8	9	10	11
Итого по 97-му помещению:						13.2	13.2			
A	98	Под валь ный	1	машино-место	2.71*5.20-0.13*0.60	14.0	14.0		3.10	
Итого по 98-му помещению:						14.0	14.0			
	99		1	машино-место	5.27*2.96-0.85*0.37-0.37*0.45	15.1	15.1		3.10	
Итого по 99-му помещению:						15.1	15.1			
	100		1	машино-место	5.27*2.42	12.8	12.8		3.10	
Итого по 100-му помещению:						12.8	12.8			
	101		1	машино-место	2.62*5.27-0.42*0.07-0.18*0.31	13.7	13.7		3.10	
Итого по 101-му помещению:						13.7	13.7			
	102		1	машино-место	2.62*5.34-0.12*0.81-0.42*0.15	13.8	13.8		3.10	
Итого по 102-му помещению:						13.8	13.8			
	103		1	машино-место	5.34*2.53	13.5	13.5		3.10	
Итого по 103-му помещению:						13.5	13.5			
	104		1	машино-место	2.64*5.34-0.80*0.10-0.60*0.05-0.30*0.15	13.9	13.9		3.10	
Итого по 104-му помещению:						13.9	13.9			
	105		1	машино-место	2.62*5.34-0.15*0.80-0.20*0.40	13.8	13.8		3.10	
Итого по 105-му помещению:						13.8	13.8			
	106		1	машино-место	5.34*2.52	13.5	13.5		3.10	
Итого по 106-му помещению:						13.5	13.5			
	107		1	машино-место	5.34*2.62-0.80*0.10-0.42*0.08-0.30*0.15	13.8	13.8		3.10	
Итого по 107-му помещению:						13.8	13.8			
	108		1	машино-место	2.62*5.34-0.42*0.15-0.80*0.15	13.8	13.8		3.10	
Итого по 108-му помещению:						13.8	13.8			
	109		1	машино-место	5.34*2.53	13.5	13.5		3.10	
Итого по 109-му помещению:						13.5	13.5			
	110		1	машино-место	2.61*5.34-0.11*0.80-0.58*0.07-0.15*0.30	13.8	13.8		3.10	
Итого по 110-му помещению:						13.8	13.8			
	111		1	машино-место	2.64*5.34-0.60*0.18-0.80*0.14	13.9	13.9		3.10	
Итого по 111-му помещению:						13.9	13.9			
	112		1	машино-место	2.52*5.34	13.5	13.5		3.10	
Итого по 112-му помещению:						13.5	13.5			
	113		1	машино-место	2.62*5.34-0.80*0.16-0.42*0.16	13.8	13.8		3.10	
Итого по 113-му помещению:						13.8	13.8			
	114		1	машино-место	2.63*5.34-0.10*0.80-0.10*0.42	13.9	13.9		3.10	
Итого по 114-му помещению:						13.9	13.9			
	115		1	машино-место	2.73*5.34-0.15*0.42-0.15*0.80	14.4	14.4		3.10	
Итого по 115-му помещению:						14.4	14.4			

1	2	3	4	5	6	7	8	9	10	11
A	116	Под валь ный	1	машино-место	2.63*5.34-0.80*0.10-0.80*0.10	13.9	13.9		3.10	
Итого по 116-му помещению:						13.9	13.9			
	117		1	машино-место	2.64*5.34-0.16*0.80-0.13*0.42	13.9	13.9		3.10	
Итого по 117-му помещению:						13.9	13.9			
	118		1	машино-место	2.62*5.34-0.80*0.10-0.80*0.42	13.6	13.6		3.10	
Итого по 118-му помещению:						13.6	13.6			
	119		1	машино-место	2.63*5.34-0.15*0.30	14.0	14.0		3.10	
Итого по 119-му помещению:						14.0	14.0			
	120		1	машино-место	15.6	15.6	15.6		3.10	
Итого по 120-му помещению:						15.6	15.6			
	121		1	машино-место	2.63*5.63	14.8	14.8		3.10	
Итого по 121-му помещению:						14.8	14.8			
	122		1	машино-место	5.63*2.52	14.2	14.2		3.10	
Итого по 122-му помещению:						14.2	14.2			
	123		1	машино-место	2.61*5.63-0.12*0.80-0.12*0.60	14.5	14.5		3.10	
Итого по 123-му помещению:						14.5	14.5			
	124		1	машино-место	2.64*5.63-0.13*0.80-0.13*0.60	14.7	14.7		3.10	
Итого по 124-му помещению:						14.7	14.7			
	125		1	машино-место	5.63*2.53	14.2	14.2		3.10	
Итого по 125-му помещению:						14.2	14.2			
	126		1	машино-место	2.63*5.63-0.10*0.80-0.10*0.60	14.7	14.7		3.10	
Итого по 126-му помещению:						14.7	14.7			
	127		1	машино-место	2.62*5.63-0.13*0.60-0.13*0.80	14.6	14.6		3.10	
Итого по 127-му помещению:						14.6	14.6			
	128		1	машино-место	2.53*5.63	14.2	14.2		3.10	
Итого по 128-му помещению:						14.2	14.2			
	129		1	машино-место	2.64*5.62-0.10*0.80-0.10*0.80	14.7	14.7		3.10	
Итого по 129-му помещению:						14.7	14.7			
	130		1	машино-место	2.62*5.63-0.80*0.10*2.00	14.6	14.6		3.10	
Итого по 130-му помещению:						14.6	14.6			
	131		1	машино-место	2.51*5.63	14.1	14.1		3.10	
Итого по 131-му помещению:						14.1	14.1			
	132		1	машино-место	5.63*2.62-0.13*0.80-0.13*0.80	14.6	14.6		3.10	
Итого по 132-му помещению:						14.6	14.6			
	133		1	машино-место	2.60*5.63-0.80*0.12-0.60*0.12	14.5	14.5		3.10	
Итого по 133-му помещению:						14.5	14.5			
	134		1	машино-место	2.61*5.63-0.80*0.07-0.60*0.07	14.6	14.6		3.10	
Итого по 134-му помещению:						14.6	14.6			

1	2	3	4	5	6	7	8	9	10	11
A	135	Под валь ный	1	машино-место	2.73*5.63-0.18*0.60-0.18*0.80	15.1	15.1		3.10	
Итого по 135-му помещению:						15.1	15.1			
	136		1	машино-место	2.64*5.62-0.15*0.60-0.15*0.80	14.6	14.6		3.10	
Итого по 136-му помещению:						14.6	14.6			
	137		1	машино-место	2.53*5.60-0.80*0.10-0.80*0.10	14.0	14.0		3.10	
Итого по 137-му помещению:						14.0	14.0			
	138		1	машино-место	2.72*5.60-0.80*0.10-0.10*0.80	15.1	15.1		3.10	
Итого по 138-му помещению:						15.1	15.1			
	139		1	машино-место	5.54*2.62	14.5	14.5		3.10	
Итого по 139-му помещению:						14.5	14.5			
	140		1	машино-место	2.65*4.99	13.2	13.2		3.10	
Итого по 140-му помещению:						13.2	13.2			
	141		1	машино-место	4.98*2.62	13.0	13.0		3.10	
Итого по 141-му помещению:						13.0	13.0			
	142		1	машино-место	2.63*5.12	13.5	13.5		3.10	
Итого по 142-му помещению:						13.5	13.5			
	143		1	машино-место	5.15*2.68	13.8	13.8		3.10	
Итого по 143-му помещению:						13.8	13.8			
	144		1	машино-место	2.62*5.16	13.5	13.5		3.10	
Итого по 144-му помещению:						13.5	13.5			
	145		1	машино-место	5.20*2.31	12.0	12.0		3.10	
Итого по 145-му помещению:						12.0	12.0			
	146		1	машино-место	2.62*5.52	14.5	14.5		3.10	
Итого по 146-му помещению:						14.5	14.5			
	147		1	машино-место	2.63*10.27	27.0	27.0		3.10	
Итого по 147-му помещению:						27.0	27.0			
	148		1	машино-место	5.11*2.64	13.5	13.5		3.10	
Итого по 148-му помещению:						13.5	13.5			
	149		1	машино-место	5.12*2.62	13.4	13.4		3.10	
Итого по 149-му помещению:						13.4	13.4			
	150		1	машино-место	5.14*2.65	13.6	13.6		3.10	
Итого по 150-му помещению:						13.6	13.6			
	151		1	машино-место	2.67*5.22	13.9	13.9		3.10	
Итого по 151-му помещению:						13.9	13.9			
	152		1	машино-место	5.22*2.62	13.7	13.7		3.10	
Итого по 152-му помещению:						13.7	13.7			
	153		1	машино-место	2.63*5.21	13.7	13.7		3.10	
Итого по 153-му помещению:						13.7	13.7			
	154		1	машино-место	2.70*4.83	13.0	13.0		3.10	
Итого по 154-му помещению:						13.0	13.0			
	155		1	машино-место	5.54*2.63	14.6	14.6		3.10	
Итого по 155-му помещению:						14.6	14.6			
	156		1	машино-место	3.48*5.20	18.1	18.1		3.10	
Итого по 156-му помещению:						18.1	18.1			
	157		1	машино-место	2.72*4.90	13.3	13.3		3.10	

1	2	3	4	5	6	7	8	9	10	11
Итого по 157-му помещению:						13.3	13.3			
A	158	Под валь ный	1	машино-место	4.91*2.64	13.0	13.0		3.10	
Итого по 158-му помещению:						13.0	13.0			
	159		1	машино-место	4.91*2.61	12.8	12.8		3.10	
Итого по 159-му помещению:						12.8	12.8			
	160		1	машино-место	4.90*2.64	12.9	12.9		3.10	
Итого по 160-му помещению:						12.9	12.9			
	161		1	машино-место	2.62*4.89	12.8	12.8		3.10	
Итого по 161-му помещению:						12.8	12.8			
	162		1	машино-место	4.87*2.63	12.8	12.8		3.10	
Итого по 162-му помещению:						12.8	12.8			
	163		1	машино-место	4.88*2.61	12.7	12.7		3.10	
Итого по 163-му помещению:						12.7	12.7			
	164		1	машино-место	4.87*2.67	13.0	13.0		3.10	
Итого по 164-му помещению:						13.0	13.0			
	165		1	машино-место	4.87*2.61	12.7	12.7		3.10	
Итого по 165-му помещению:						12.7	12.7			
	166		1	машино-место	4.87*2.63	12.8	12.8		3.10	
Итого по 166-му помещению:						12.8	12.8			
	167		1	машино-место	2.64*4.86	12.8	12.8		3.10	
Итого по 167-му помещению:						12.8	12.8			
	168		1	машино-место	2.62*5.02	13.2	13.2		3.10	
Итого по 168-му помещению:						13.2	13.2			
	169		1	машино-место	(4.99+3.86)/2*2.99	13.2	13.2		3.10	
Итого по 169-му помещению:						13.2	13.2			
	170		1	машино-место	3.14*4.40	13.8	13.8		3.10	
Итого по 170-му помещению:						13.8	13.8			
	171		1	машино-место	4.58*3.89-0.60*0.14	17.7	17.7		3.10	
Итого по 171-му помещению:						17.7	17.7			
	172		1	машино-место	4.58*3.66-0.61*0.17-0.43*0.16-0.11*0.61	16.5	16.5		3.10	
Итого по 172-му помещению:						16.5	16.5			
	173		1	машино-место	5.50*2.65-0.61*0.41-0.45*0.39	14.2	14.2		3.10	
Итого по 173-му помещению:						14.2	14.2			
	174		1	машино-место	5.50*2.52-0.80*0.04-0.44*0.04	13.8	13.8		3.10	
Итого по 174-му помещению:						13.8	13.8			
	175		1	машино-место	2.68*5.43-0.44*0.21-0.80*0.20	14.3	14.3		3.10	
Итого по 175-му помещению:						14.3	14.3			
	176		1	машино-место	2.67*5.42-0.60*0.25	14.3	14.3		3.10	
Итого по 176-му помещению:						14.3	14.3			
	177		1	машино-место	5.39*2.71-0.40*0.26	14.5	14.5		3.10	
Итого по 177-му помещению:						14.5	14.5			
	178		1	машино-место	2.61*5.39-0.14*0.80-0.14*0.42	13.9	13.9		3.10	
Итого по 178-му помещению:						13.9	13.9			
Итого по Подвальный:						2 519.8	2 519.8			