

5/н № 20.05.2026
На № 2994 от 14.05.2026

МУП «ДМИТРОВСКИЙ ВОДОКАНАЛ»

141800, Московская область,
г. Дмитров, ул. Профессиональная, д.99

ИНН 5007091951
ОГРН 1145007004064

8 (496) 222-72-70

info@dm-vk.ru

Исполняющему обязанности
председателя Комитета по
земельно-имущественным
отношениям администрации
Дмитровского муниципального
округа Московской области
Е.А. Полетаевой

На Ваше письмо, исх-2994/2026 от 14.05.2026 года, о формировании земельного участка с к.н.50:04:0120203:894, расположенного в д. Ассаурово, Дмитровского муниципального округа, площадью 1145 +/- 12 кв.м., и наличии коммуникаций, проложенных по запрашиваемому участку МУП «ДМИТРОВСКИЙ ВОДОКАНАЛ» сообщает, по данному земельному участку проложен водовод (100 мм, материал асбестоцемент), обеспечивающий водой д. Ассаурово.

Схема с ориентировочным расположением водовода прилагается.

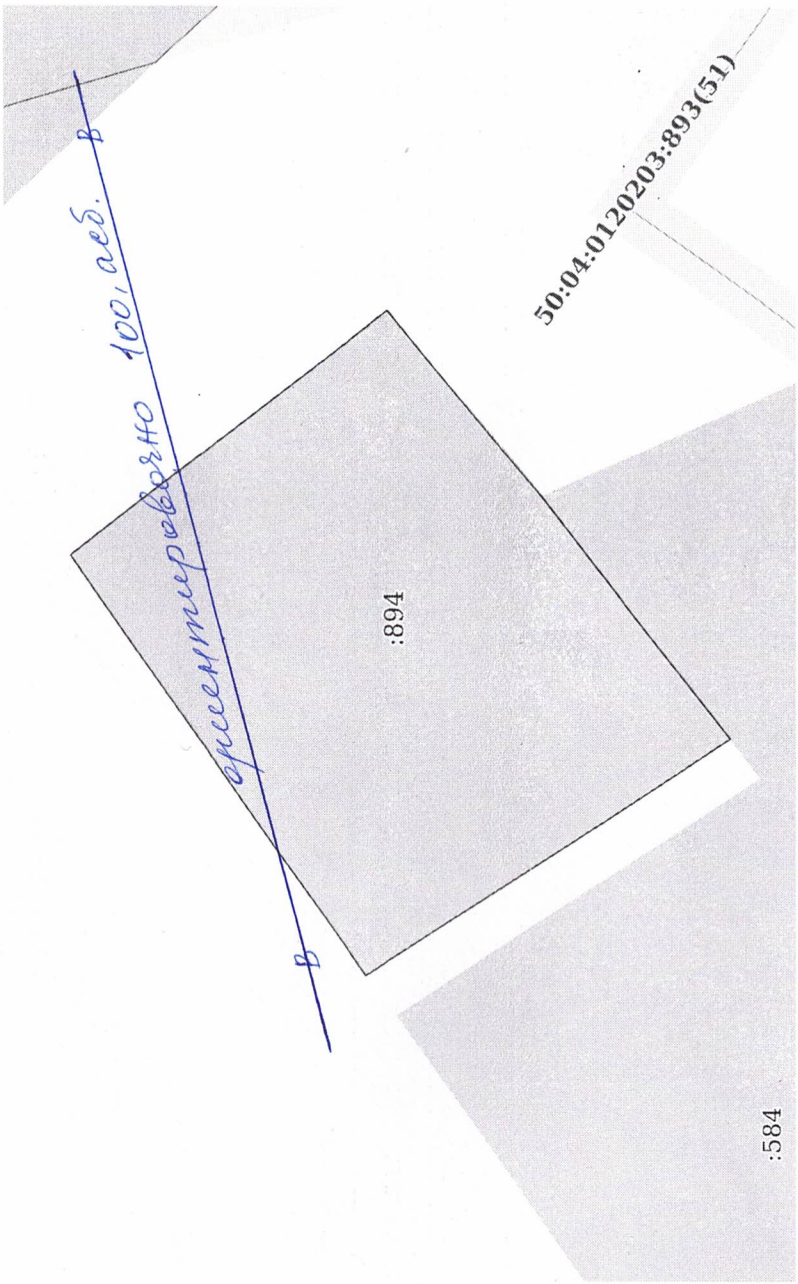
Главный инженер



В.А. Яшин

Выписка из Единого государственного реестра недвижимости об объекте недвижимости
Описание местоположения земельного участка

Земельный участок			
вид объекта недвижимости			
Лист № 1 раздела 3	Всего листов раздела 3: 1	Всего разделов: 4	Всего листов выписки: 6
13.05.2026г. № КУВИ-001/2026-65280237			
Кадастровый номер:		50:04:0120203:894	

План (чертеж, схема) земельного участка	
	
Масштаб 1:500	Условные обозначения:



ДОКУМЕНТ ПОДПИСАН
ЭЛЕКТРОННОЙ ПОДПИСЬЮ
Сертификат: 8399714818479798005552191040001978443
Владелец: ПУБЛИЧНО-ПРАВОВАЯ КОМПАНИЯ
РОСКАДАСТР
Действителен: с 24.12.2025 по 19.03.2027

полное наименование должности		инициалы, фамилия	
-------------------------------	--	-------------------	--