

Филиал публично-правовой компании "Роскадастр" по Московской области

полное наименование органа регистрации прав

Выписка из Единого государственного реестра недвижимости об объекте недвижимости

Сведения о характеристиках объекта недвижимости

На основании запроса от 17.01.2024, поступившего на рассмотрение 17.01.2024, сообщаем, что согласно записям Единого государственного реестра недвижимости:

Раздел 1 Лист 1

Земельный участок			
вид объекта недвижимости			

Лист № 1 раздела 1	Всего листов раздела 1: 3	Всего разделов: 8	Всего листов выписки: 12
--------------------	---------------------------	-------------------	--------------------------

17.01.2024г. № КУВИ-001/2024-15770719	
Кадастровый номер:	50:11:0040219:1826
Номер кадастрового квартала:	50:11:0040219
Дата присвоения кадастрового номера:	08.07.2021

Ранее присвоенный государственный учетный номер:	данные отсутствуют
Местоположение:	Московская область, Российская Федерация, городской округ Красногорск
Площадь:	3531 +/- 21
Кадастровая стоимость, руб.:	23060148.87
Кадастровые номера расположенных в пределах земельного участка объектов недвижимости:	данные отсутствуют
Кадастровые номера объектов недвижимости, из которых образован объект недвижимости:	данные отсутствуют
Кадастровые номера образованных объектов недвижимости:	данные отсутствуют
Категория земель:	Земли особо охраняемых территорий и объектов
Виды разрешенного использования:	туристическое обслуживание
Сведения о кадастровом инженере:	образованием земельного участка из земель, находящихся в государственной или муниципальной собственности, расположенного Российская Федерация, Московская область, городской округ Красногорск
Сведения о лесах, водных объектах и об иных природных объектах, расположенных в пределах земельного участка:	данные отсутствуют
Сведения о том, что земельный участок полностью расположен в границах зоны с особыми условиями использования территории, территории объекта культурного наследия, публичного сервитута:	данные отсутствуют
Сведения о том, что земельный участок расположен в границах особой экономической зоны, территории опережающего социально-экономического развития, зоны территориального развития в Российской Федерации, игровой зоны:	данные отсутствуют

	ДОКУМЕНТ ПОДПИСАН	
	ЭЛЕКТРОННОЙ ПОДПИСЬЮ	
	Сертификат: 00BV056B7401CB38D2B3576ACDC8425108	
	Владелец: ФЕДЕРАЛЬНАЯ СЛУЖБА ГОСУДАРСТВЕННОЙ РЕГИСТРАЦИИ, КАДАСТРА И КАРТОГРАФИИ Действителен: с 27.06.2023 по 19.09.2024	
полное наименование должности		инициалы, фамилия

Земельный участок			
вид объекта недвижимости			
Лист № 2 раздела 1	Всего листов раздела 1: 3	Всего разделов: 8	Всего листов выписки: 12
17.01.2024г. № КУВИ-001/2024-15770719			
Кадастровый номер:		50:11:0040219:1826	
Сведения о том, что земельный участок расположен в границах особо охраняемой природной территории, охотничьих угодий, лесничеств:		данные отсутствуют	
Сведения о результатах проведения государственного земельного надзора:		данные отсутствуют	
Сведения о расположении земельного участка в границах территории, в отношении которой утвержден проект межевания территории:		данные отсутствуют	
Условный номер земельного участка:		данные отсутствуют	
Сведения о принятии акта и (или) заключении договора, предусматривающих предоставление в соответствии с земельным законодательством исполнительным органом государственным органом власти или органом местного самоуправления, находящегося в государственной или муниципальной собственности земельного участка для строительства наемного дома социального использования или наемного дома коммерческого использования:		данные отсутствуют	
Сведения о том, что земельный участок или земельные участки образованы на основании решения об изъятии земельного участка и (или) расположенного на нем объекта недвижимости для государственных или муниципальных нужд:		данные отсутствуют	
Сведения о том, что земельный участок образован из земель или земельного участка, государственная собственность на которые не разграничена:		данные отсутствуют	
Сведения о наличии земельного спора о местоположении границ земельных участков:		данные отсутствуют	
Статус записи об объекте недвижимости:		Сведения об объекте недвижимости имеют статус "актуальные"	
Особые отметки:		Сведения об ограничениях права на объект недвижимости, обременениях данного объекта, не зарегистрированных в реестре прав, ограничений прав и обременений недвижимого имущества: вид ограничения (обременения): ограничения прав на земельный участок, предусмотренные статьей 56 Земельного кодекса Российской Федерации; срок действия: с 08.07.2021; реквизиты документа-основания: свидетельство о государственной регистрации права от 04.10.2010 № 50-АБ№ 024335 выдан: Управление Федеральной службы государственной регистрации, кадастра и картографии по Московской области; свидетельство о государственной регистрации права от	



ДОКУМЕНТ ПОДПИСАН
ЭЛЕКТРОННОЙ ПОДПИСЬЮ

Сертификат: 00BV056B7401CB38D2B3576ACDC8425108

Владелец: ФЕДЕРАЛЬНАЯ СЛУЖБА ГОСУДАРСТВЕННОЙ
РЕГИСТРАЦИИ, КАДАСТРА И КАРТОГРАФИИ
Действителен: с 27.06.2023 по 19.09.2024

полное наименование должности

инициалы, фамилия

Земельный участок			
вид объекта недвижимости			
Лист № 3 раздела 1	Всего листов раздела 1: 3	Всего разделов: 8	Всего листов выписки: 12
17.01.2024г. № КУВИ-001/2024-15770719			
Кадастровый номер:		50:11:0040219:1826	
		04.10.2010 № 50-АБ№ 024336 выдан: Управление Федеральной службы государственной регистрации, кадастра и картографии по Московской области; свидетельство о государственной регистрации права от 04.10.2010 № 50-АБ№ 024337 выдан: Управление Федеральной службы государственной регистрации, кадастра и картографии по Московской области; свидетельство о государственной регистрации права от 20.10.2010 № 50-АБ№ 195512 выдан: Управление Федеральной службы государственной регистрации, кадастра и картографии по Московской области; свидетельство о государственной регистрации права от 20.10.2010 № 50-АБ№ 195513 выдан: Управление Федеральной службы государственной регистрации, кадастра и картографии по Московской области; свидетельство о государственной регистрации права от 20.10.2010 № 50-АБ№ 195514 выдан: Управление Федеральной службы государственной регистрации, кадастра и картографии по Московской области; свидетельство о государственной регистрации права от 20.10.2010 № 50-АБ№ 195515 выдан: Управление Федеральной службы государственной регистрации, кадастра и картографии по Московской области; свидетельство о государственной регистрации права от 20.10.2010 № 50-АБ№ 195516 выдан: Управление Федеральной службы государственной регистрации, кадастра и картографии по Московской области; свидетельство о государственной регистрации права от 20.01.2012 № 50-АГ№ 156303 выдан: Управление Федеральной службы государственной регистрации, кадастра и картографии по Московской области; свидетельство о государственной регистрации права от 27.11.2009 № 50-НД№ 476827 выдан: Управление Федеральной регистрационной службы по Московской области; свидетельство о государственной регистрации права от 27.11.2009 № 50-НД№ 476828 выдан: Управление Федеральной регистрационной службы по Московской области; свидетельство о государственной регистрации права от 27.11.2009 № 50-НД№ 476829 выдан: Управление Федеральной регистрационной службы по Московской области; распоряжение Федерального дорожного агентства (Росавтодор) от 12.11.2013 № 1884-р выдан: Федеральное дорожное агентство (Росавтодор); карта (план) от 25.05.2014 № б/н выдан: Костеша В.А..	
Получатель выписки:		Гаврилина Анна Игоревна, действующий(ая) на основании документа "" МИНИСТЕРСТВО ИМУЩЕСТВЕННЫХ ОТНОШЕНИЙ МОСКОВСКОЙ ОБЛАСТИ	

полное наименование должности	 ДОКУМЕНТ ПОДПИСАН ЭЛЕКТРОННОЙ ПОДПИСЬЮ Сертификат: 00BV056B7401CB38D2B3576ACDC8425108 Владелец: ФЕДЕРАЛЬНАЯ СЛУЖБА ГОСУДАРСТВЕННОЙ РЕГИСТРАЦИИ, КАДАСТРА И КАРТОГРАФИИ Действителен: с 27.06.2023 по 19.09.2024	инициалы, фамилия

Выписка из Единого государственного реестра недвижимости об объекте недвижимости
Сведения о зарегистрированных правах

Земельный участок			
вид объекта недвижимости			
Лист № 1 раздела 2		Всего листов раздела 2: 2	Всего разделов: 8
Всего листов выписки: 12			
17.01.2024г. № КУВИ-001/2024-15770719			
Кадастровый номер:		50:11:0040219:1826	
1	Правообладатель (правообладатели):	1.1	Московская область
	Сведения о возможности предоставления третьим лицам персональных данных физического лица:	1.1.1	данные отсутствуют
2	Вид, номер, дата и время государственной регистрации права:	2.1	Собственность 50:11:0040219:1826-50/422/2021-2 13.08.2021 12:50:39
3	Сведения об осуществлении государственной регистрации сделки, права без необходимого в силу закона согласия третьего лица, органа:	3.1	данные отсутствуют
4	Ограничение прав и обременение объекта недвижимости:	не зарегистрировано	
5	Договоры участия в долевом строительстве:	не зарегистрировано	
6	Заявленные в судебном порядке права требования:	данные отсутствуют	
7	Сведения о возможности предоставления третьим лицам персональных данных физического лица	данные отсутствуют	
8	Сведения о возражении в отношении зарегистрированного права:	данные отсутствуют	
9	Сведения о наличии решения об изъятии объекта недвижимости для государственных и муниципальных нужд:	данные отсутствуют	
10	Сведения о невозможности государственной регистрации без личного участия правообладателя или его законного представителя:	данные отсутствуют	
11	Правопритязания и сведения о наличии поступивших, но не рассмотренных заявлений о проведении государственной регистрации права (перехода, прекращения права), ограничения права или обременения объекта недвижимости, сделки в отношении объекта недвижимости:	отсутствуют	



ДОКУМЕНТ ПОДПИСАН
ЭЛЕКТРОННОЙ ПОДПИСЬЮ

Сертификат: 00BV056B7401CB38D2B3576ACDC8425108
Владелец: ФЕДЕРАЛЬНАЯ СЛУЖБА ГОСУДАРСТВЕННОЙ
РЕГИСТРАЦИИ, КАДАСТРА И КАРТОГРАФИИ
Действителен: с 27.06.2023 по 19.09.2024

полное наименование должности


инициалы, фамилия

Земельный участок			
вид объекта недвижимости			
Лист № 2 раздела 2	Всего листов раздела 2: 2	Всего разделов: 8	Всего листов выписки: 12
17.01.2024г. № КУВИ-001/2024-15770719			
Кадастровый номер:		50:11:0040219:1826	
11	Сведения о невозможности государственной регистрации перехода, прекращения, ограничения права на земельный участок из земель сельскохозяйственного назначения:	данные отсутствуют	

полное наименование должности	 ДОКУМЕНТ ПОДПИСАН ЭЛЕКТРОННОЙ ПОДПИСЬЮ Сертификат: 00BV056B7401CB38D2B3576ACDC8425108 Владелец: ФЕДЕРАЛЬНАЯ СЛУЖБА ГОСУДАРСТВЕННОЙ РЕГИСТРАЦИИ, КАДАСТРА И КАРТОГРАФИИ Действителен: с 27.06.2023 по 19.09.2024	инициалы, фамилия

Выписка из Единого государственного реестра недвижимости об объекте недвижимости
Описание местоположения земельного участка

Земельный участок			
вид объекта недвижимости			
Лист № 1 раздела 3	Всего листов раздела 3: 1	Всего разделов: 8	Всего листов выписки: 12
17.01.2024г. № КУВИ-001/2024-15770719			
Кадастровый номер:		50:11:0040219:1826	

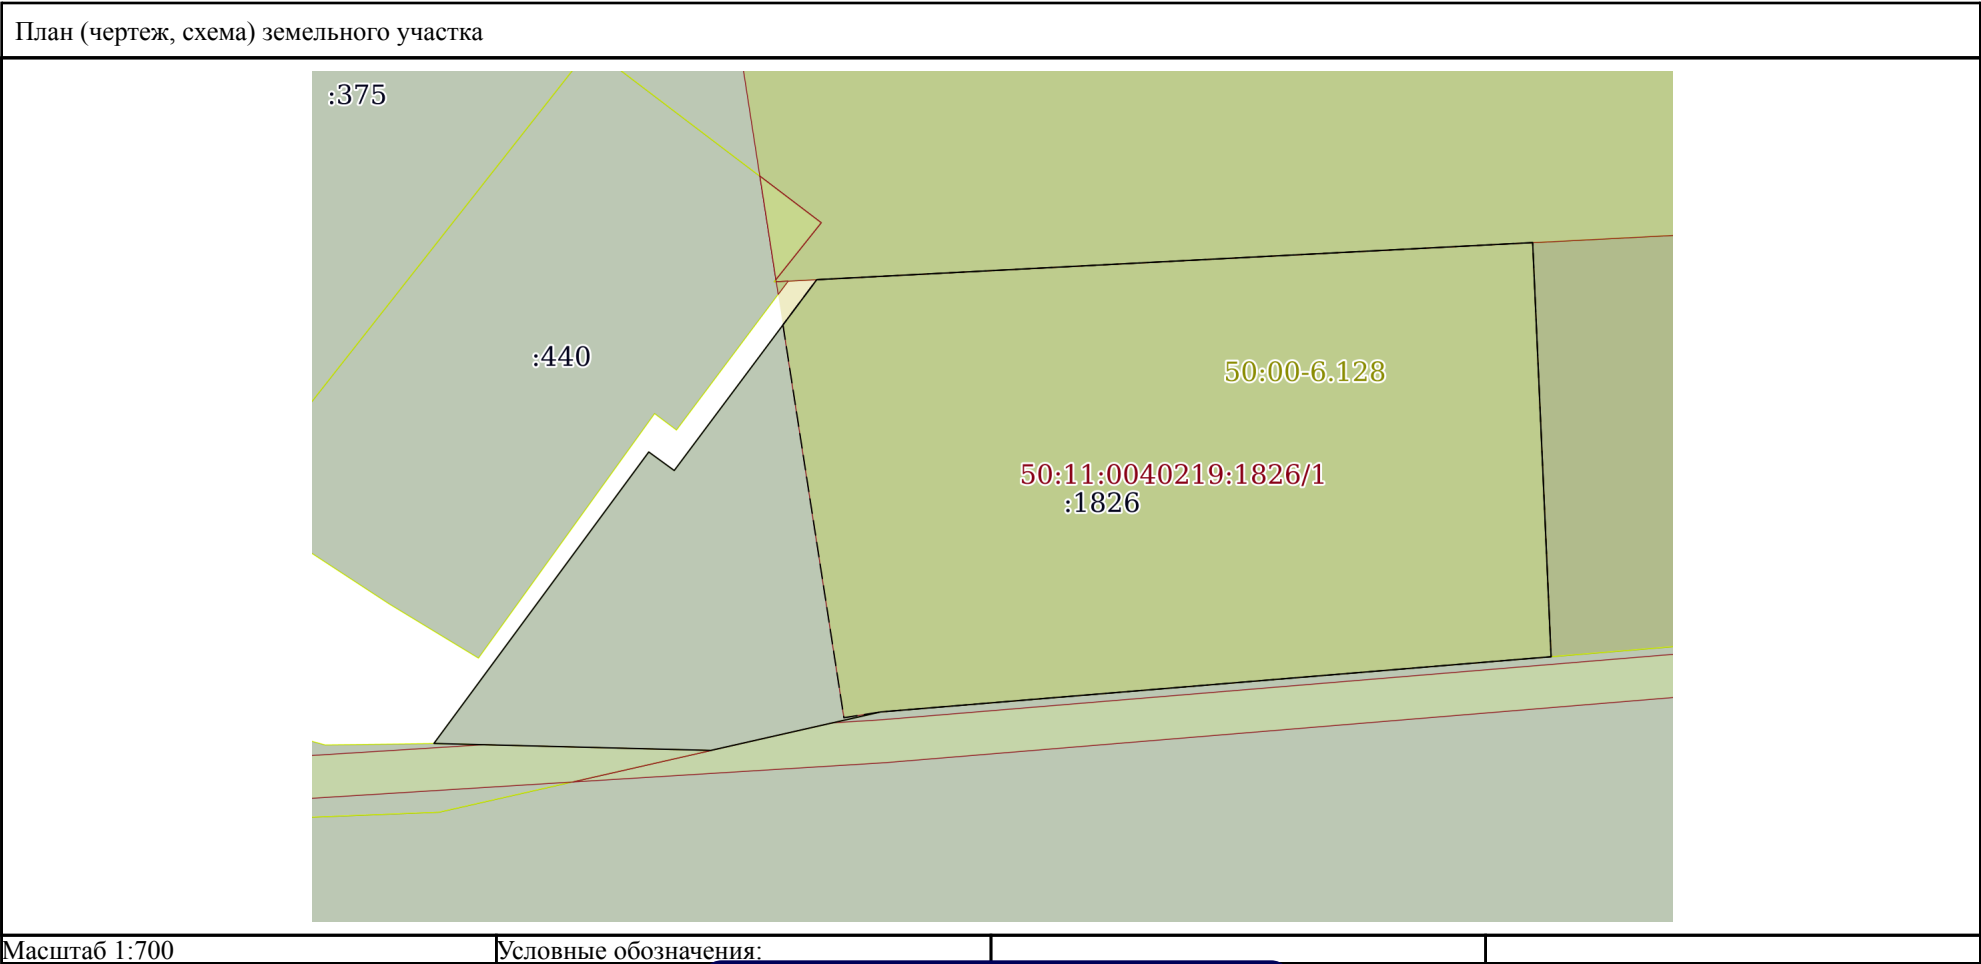

полное наименование должности	 ДОКУМЕНТ ПОДПИСАН ЭЛЕКТРОННОЙ ПОДПИСЬЮ Сертификат: 00BV056B7401CB38D2B3576ACDC8425108 Владелец: ФЕДЕРАЛЬНАЯ СЛУЖБА ГОСУДАРСТВЕННОЙ РЕГИСТРАЦИИ, КАДАСТРА И КАРТОГРАФИИ Действителен: с 27.06.2023 по 19.09.2024		инициалы, фамилия

Выписка из Единого государственного реестра недвижимости об объекте недвижимости
Описание местоположения земельного участка

Земельный участок			
вид объекта недвижимости			
Лист № 1 раздела 3.1	Всего листов раздела 3.1: 1	Всего разделов: 8	Всего листов выписки: 12
17.01.2024г. № КУВИ-001/2024-15770719			
Кадастровый номер:		50:11:0040219:1826	

Описание местоположения границ земельного участка							
№ п/п	Номер точки		Дирекционный угол	Горизонтальное проложение, м	Описание закрепления на местности	Кадастровые номера смежных участков	Сведения об адресах правообладателей смежных земельных участков
	начальная	конечная					
1	2	3	4	5	6	7	8
1	1.1.1	1.1.2	36°23.0`	33.99	данные отсутствуют	данные отсутствуют	данные отсутствуют
2	1.1.2	1.1.3	126°3.4`	2.96	данные отсутствуют	данные отсутствуют	данные отсутствуют
3	1.1.3	1.1.4	36°44.5`	22.35	данные отсутствуют	данные отсутствуют	данные отсутствуют
4	1.1.4	1.1.5	87°2.0`	67.26	данные отсутствуют	50:11:0040219:404	данные отсутствуют
5	1.1.5	1.1.6	177°27.1`	38.91	данные отсутствуют	50:11:0040219:1824	данные отсутствуют
6	1.1.6	1.1.7	265°17.5`	63.1	данные отсутствуют	50:11:0040219:372	данные отсутствуют
7	1.1.7	1.1.8	257°14.3`	16.34	данные отсутствуют	50:11:0040219:372	данные отсутствуют
8	1.1.8	1.1.1	271°26.0`	26	данные отсутствуют	50:11:0040219:1209	адрес отсутствует

полное наименование должности	 ДОКУМЕНТ ПОДПИСАН ЭЛЕКТРОННОЙ ПОДПИСЬЮ Сертификат: 00BV056B7401CB38D2B3576ACDC8425108 Владелец: ФЕДЕРАЛЬНАЯ СЛУЖБА ГОСУДАРСТВЕННОЙ РЕГИСТРАЦИИ, КАДАСТРА И КАРТОГРАФИИ Действителен: с 27.06.2023 по 19.09.2024	инициалы, фамилия


Выписка из Единого государственного реестра недвижимости об объекте недвижимости
Описание местоположения земельного участка

Земельный участок			
вид объекта недвижимости			
Лист № 1 раздела 3.2	Всего листов раздела 3.2: 1	Всего разделов: 8	Всего листов выписки: 12
17.01.2024г. № КУВИ-001/2024-15770719			
Кадастровый номер:		50:11:0040219:1826	

Сведения о характерных точках границы земельного участка				
Система координат МСК-50, зона 2				
Номер точки	Координаты, м		Описание закрепления на местности	Средняя квадратичная погрешность определения координат характерных точек границ земельного участка, м
	X	Y		
1	2	3	4	5
1	471445.83	2170039.57	Закрепление отсутствует	0.1
2	471473.19	2170059.73	Закрепление отсутствует	0.1
3	471471.45	2170062.12	Закрепление отсутствует	0.1
4	471489.36	2170075.49	Закрепление отсутствует	0.1
5	471492.84	2170142.66	Закрепление отсутствует	0.1
6	471453.97	2170144.39	Закрепление отсутствует	0.1
7	471448.79	2170081.5	Закрепление отсутствует	0.1
8	471445.18	2170065.56	Закрепление отсутствует	0.1
1	471445.83	2170039.57	Закрепление отсутствует	0.1

полное наименование должности	 ДОКУМЕНТ ПОДПИСАН ЭЛЕКТРОННОЙ ПОДПИСЬЮ Сертификат: 00BV056B7401CB38D2B3576ACDC8425108 Владелец: ФЕДЕРАЛЬНАЯ СЛУЖБА ГОСУДАРСТВЕННОЙ РЕГИСТРАЦИИ, КАДАСТРА И КАРТОГРАФИИ Действителен: с 27.06.2023 по 19.09.2024	инициалы, фамилия

Выписка из Единого государственного реестра недвижимости об объекте недвижимости
Сведения о частях земельного участка

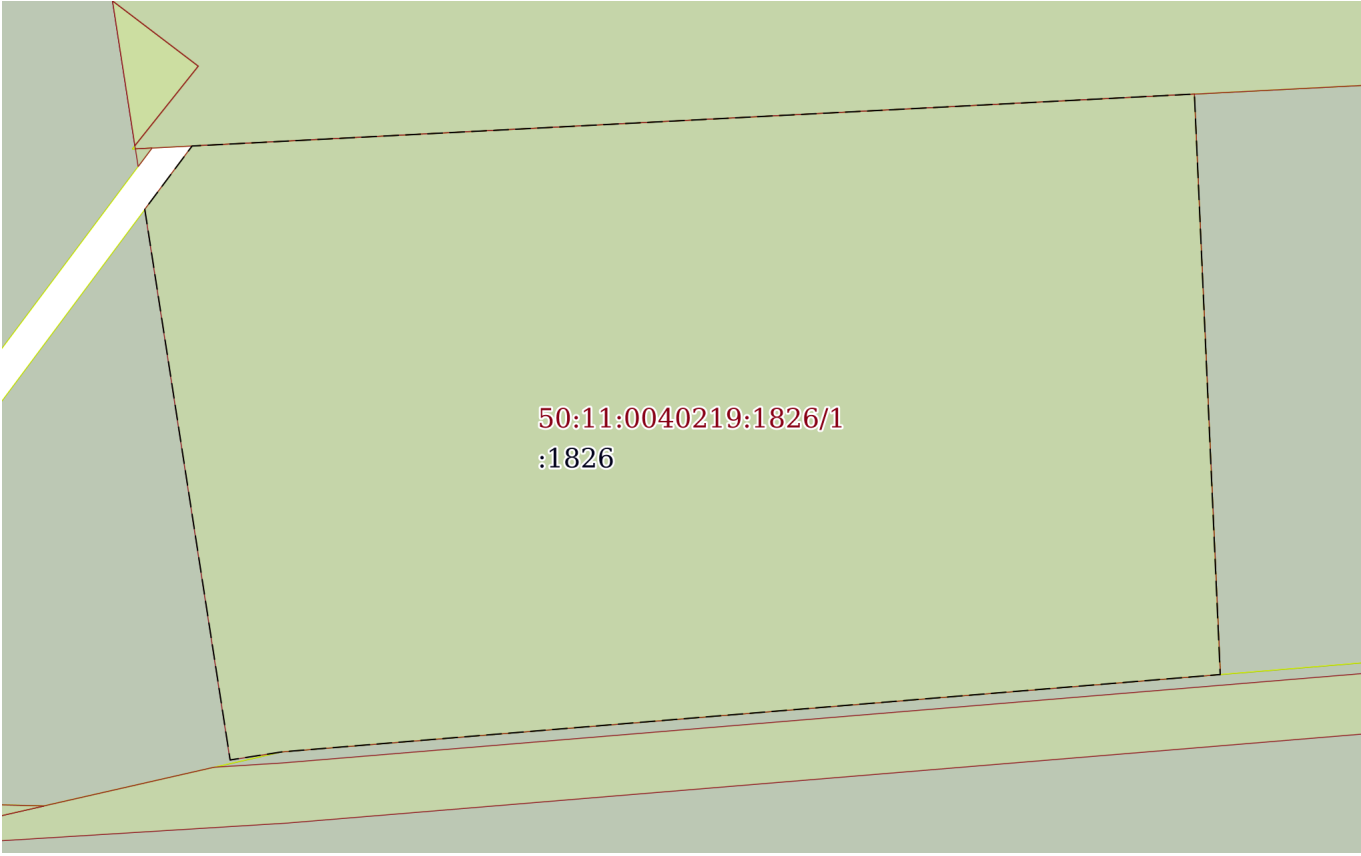Земельный участок			
вид объекта недвижимости			
Лист № 1 раздела 4	Всего листов раздела 4: 1	Всего разделов: 8	Всего листов выписки: 12
17.01.2024г. № КУВИ-001/2024-15770719			
Кадастровый номер:		50:11:0040219:1826	
План (чертеж, схема) части земельного участка		Учетный номер части: 50:11:0040219:1826/1	
			
Масштаб 1:500		Условные обозначения:	

полное наименование должности		ДОКУМЕНТ ПОДПИСАН ЭЛЕКТРОННОЙ ПОДПИСЬЮ	инициалы, фамилия
	Сертификат: 00BV056B7401CB38D2B3576ACDC8425108		
	Владелец: ФЕДЕРАЛЬНАЯ СЛУЖБА ГОСУДАРСТВЕННОЙ РЕГИСТРАЦИИ, КАДАСТРА И КАРТОГРАФИИ Действителен: с 27.06.2023 по 19.09.2024		

Выписка из Единого государственного реестра недвижимости об объекте недвижимости
Сведения о частях земельного участка

Земельный участок		
вид объекта недвижимости		
Лист № 1 раздела 4.1	Всего листов раздела 4.1: 2	Всего разделов: 8
Всего листов выписки: 12		
17.01.2024г. № КУВИ-001/2024-15770719		
Кадастровый номер:		50:11:0040219:1826
Учетный номер части	Площадь, м2	Содержание ограничения в использовании или ограничения права на объект недвижимости или обременения объекта недвижимости
1	2	3
50:11:0040219:1826/1	2742	50:00-6.128
	Весь	вид ограничения (обременения): ограничения прав на земельный участок, предусмотренные статьей 56 Земельного кодекса Российской Федерации; Срок действия: не установлен; реквизиты документа-основания: свидетельство о государственной регистрации права от 04.10.2010 № 50-АБ№ 024335 выдан: Управление Федеральной службы государственной регистрации, кадастра и картографии по Московской области; свидетельство о государственной регистрации права от 04.10.2010 № 50-АБ№ 024336 выдан: Управление Федеральной службы государственной регистрации, кадастра и картографии по Московской области; свидетельство о государственной регистрации права от 04.10.2010 № 50-АБ№ 024337 выдан: Управление Федеральной службы государственной регистрации, кадастра и картографии по Московской области; свидетельство о государственной регистрации права от 20.10.2010 № 50-АБ№ 195512 выдан: Управление Федеральной службы государственной регистрации, кадастра и картографии по Московской области; свидетельство о государственной регистрации права от 20.10.2010 № 50-АБ№ 195513 выдан: Управление Федеральной службы государственной регистрации, кадастра и картографии по Московской области; свидетельство о государственной регистрации права от 20.10.2010 № 50-АБ№ 195514 выдан: Управление Федеральной службы государственной регистрации, кадастра и картографии по Московской области; свидетельство о государственной регистрации права от 20.10.2010 № 50-АБ№ 195515 выдан: Управление Федеральной службы государственной регистрации, кадастра и картографии по Московской области; свидетельство о государственной регистрации права от 20.10.2010 № 50-АБ№ 195516 выдан: Управление Федеральной службы государственной регистрации, кадастра и картографии по Московской области; свидетельство о государственной регистрации права от 20.01.2012 № 50-АГ№ 156303 выдан: Управление Федеральной службы государственной регистрации, кадастра и картографии по Московской области; свидетельство о государственной регистрации права от 27.11.2009 № 50-НД№ 476827 выдан: Управление Федеральной регистрационной службы по Московской области; свидетельство о государственной регистрации права от 27.11.2009 № 50-НД№ 476828 выдан: Управление Федеральной регистрационной службы по Московской области; свидетельство о государственной регистрации права от 27.11.2009 № 50-НД№ 476829 выдан: Управление Федеральной регистрационной службы по Московской области; распоряжение Федерального дорожного агентства (Росавтодор) от 12.11.2013 № 1884-р выдан: Федеральное дорожное агентство (Росавтодор); карта (план) от 25.05.2014 № б/н выдан: Костеша В.А.; Содержание ограничения (обременения): Ограничения установлены п. 8 и 8.1 статьи



ДОКУМЕНТ ПОДПИСАН
ЭЛЕКТРОННОЙ ПОДПИСЬЮ

Сертификат: 00BV056B7401CB38D2B3576ACDC8425108
Владелец: ФЕДЕРАЛЬНАЯ СЛУЖБА ГОСУДАРСТВЕННОЙ
РЕГИСТРАЦИИ, КАДАСТРА И КАРТОГРАФИИ
Действителен: с 27.06.2023 по 19.09.2024

полное наименование должности	инициалы, фамилия
-------------------------------	-------------------

Земельный участок			
вид объекта недвижимости			
Лист № 2 раздела 4.1	Всего листов раздела 4.1: 2	Всего разделов: 8	Всего листов выписки: 12
17.01.2024г. № КУВИ-001/2024-15770719			
Кадастровый номер:		50:11:0040219:1826	

	26 ФЗ 257 «Об автомобильных дорогах и дорожной деятельности в РФ»: «8. Строительство, реконструкция в границах придорожных полос автомобильной дороги объектов капитального строительства, объектов, предназначенных для осуществления дорожной деятельности, объектов дорожного сервиса, установка рекламных конструкций, информационных щитов и указателей допускаются при наличии согласия в письменной форме владельца автомобильной дороги. Это согласие должно содержать технические требования и условия, подлежащие обязательному исполнению лицами, осуществляющими строительство, реконструкцию в границах придорожных полос автомобильной дороги таких объектов, установку рекламных конструкций, информационных щитов и указателей (далее в настоящей статье - технические требования и условия, подлежащие обязательному исполнению). 8.1. Лица, осуществляющие строительство, реконструкцию в границах придорожных полос автомобильных дорог объектов капитального строительства, объектов, предназначенных для осуществления дорожной деятельности, объектов дорожного сервиса, установку рекламных конструкций, информационных щитов и указателей без разрешения на строительство (в случае, если для строительства или реконструкции указанных объектов требуется выдача разрешения на строительство), без предусмотренного частью 8 настоящей статьи согласия или с нарушением технических требований и условий, подлежащих обязательному исполнению, по требованию органа, уполномоченного на осуществление государственного строительного надзора, и (или) владельцев автомобильных дорог обязаны прекратить осуществление строительства, реконструкции объектов капитального строительства, установку рекламных конструкций, информационных щитов и указателей, осуществить снос незаконно возведенных объектов и сооружений и привести автомобильные дороги в первоначальное состояние. В случае отказа от исполнения таких требований владельцы автомобильных дорог выполняют работы по ликвидации возведенных объектов или сооружений с последующей компенсацией затрат на выполнение этих работ за счет лиц, виновных в незаконном возведении указанных объектов, сооружений, в соответствии с законодательством Российской Федерации. Порядок осуществления владельцем автомобильной дороги мониторинга соблюдения технических требований и условий, подлежащих обязательному исполнению, устанавливается федеральным органом исполнительной власти, осуществляющим функции по выработке государственной политики и нормативно-правовому регулированию в сфере дорожного хозяйства.», а также Приказом Министерства Транспорта РФ № 4 от 13.01.2010 г. «Об установлении и использовании придорожных полос автомобильных дорог федерального значения».; Реестровый номер границы: 50:00-6.128; Вид объекта реестра границ: Зона с особыми условиями использования территории; Вид зоны по документу: Охранная зона придорожной полосы автомобильной дороги общего пользования федерального значения М-9 "Балтия" км 17+910 - км 34+100, км 27; Тип зоны: Придорожная полоса; Номер: 1
--	--

		ДОКУМЕНТ ПОДПИСАН ЭЛЕКТРОННОЙ ПОДПИСЬЮ	
Сертификат: 00BV056B7401CB38D2B3576ACDC8425108		Владелец: ФЕДЕРАЛЬНАЯ СЛУЖБА ГОСУДАРСТВЕННОЙ РЕГИСТРАЦИИ, КАДАСТРА И КАРТОГРАФИИ	
полное наименование должности		Действителен: с 27.06.2023 по 19.09.2024	инициалы, фамилия

Выписка из Единого государственного реестра недвижимости об объекте недвижимости
Сведения о частях земельного участка

Земельный участок					
вид объекта недвижимости					
Лист № 1 раздела 4.2		Всего листов раздела 4.2: 1		Всего разделов: 8	Всего листов выписки: 12
17.01.2024г. № КУВИ-001/2024-15770719					
Кадастровый номер:			50:11:0040219:1826		
Сведения о характерных точках границы части (частей) земельного участка					
Учетный номер части: 50:11:0040219:1826/1					
Система координат					
Номер точки	Координаты, м		Описание закрепления на местности	Средняя квадратичная погрешность определения координат характерных точек границ земельного участка, м	
	X	Y			
1	2	3	4	5	
1	471485.12	2170072.32	-	-	
2	471489.36	2170075.49	-	-	
3	471492.84	2170142.66	-	-	
4	471453.97	2170144.39	-	-	
5	471448.79	2170081.5	-	-	
6	471448.25	2170078.04	-	-	
1	471485.12	2170072.32	-	-	

полное наименование должности		 ДОКУМЕНТ ПОДПИСАН ЭЛЕКТРОННОЙ ПОДПИСЬЮ Сертификат: 00BV056B7401CB38D2B3576ACDC8425108 Владелец: ФЕДЕРАЛЬНАЯ СЛУЖБА ГОСУДАРСТВЕННОЙ РЕГИСТРАЦИИ, КАДАСТРА И КАРТОГРАФИИ Действителен: с 27.06.2023 по 19.09.2024	инициалы, фамилия