
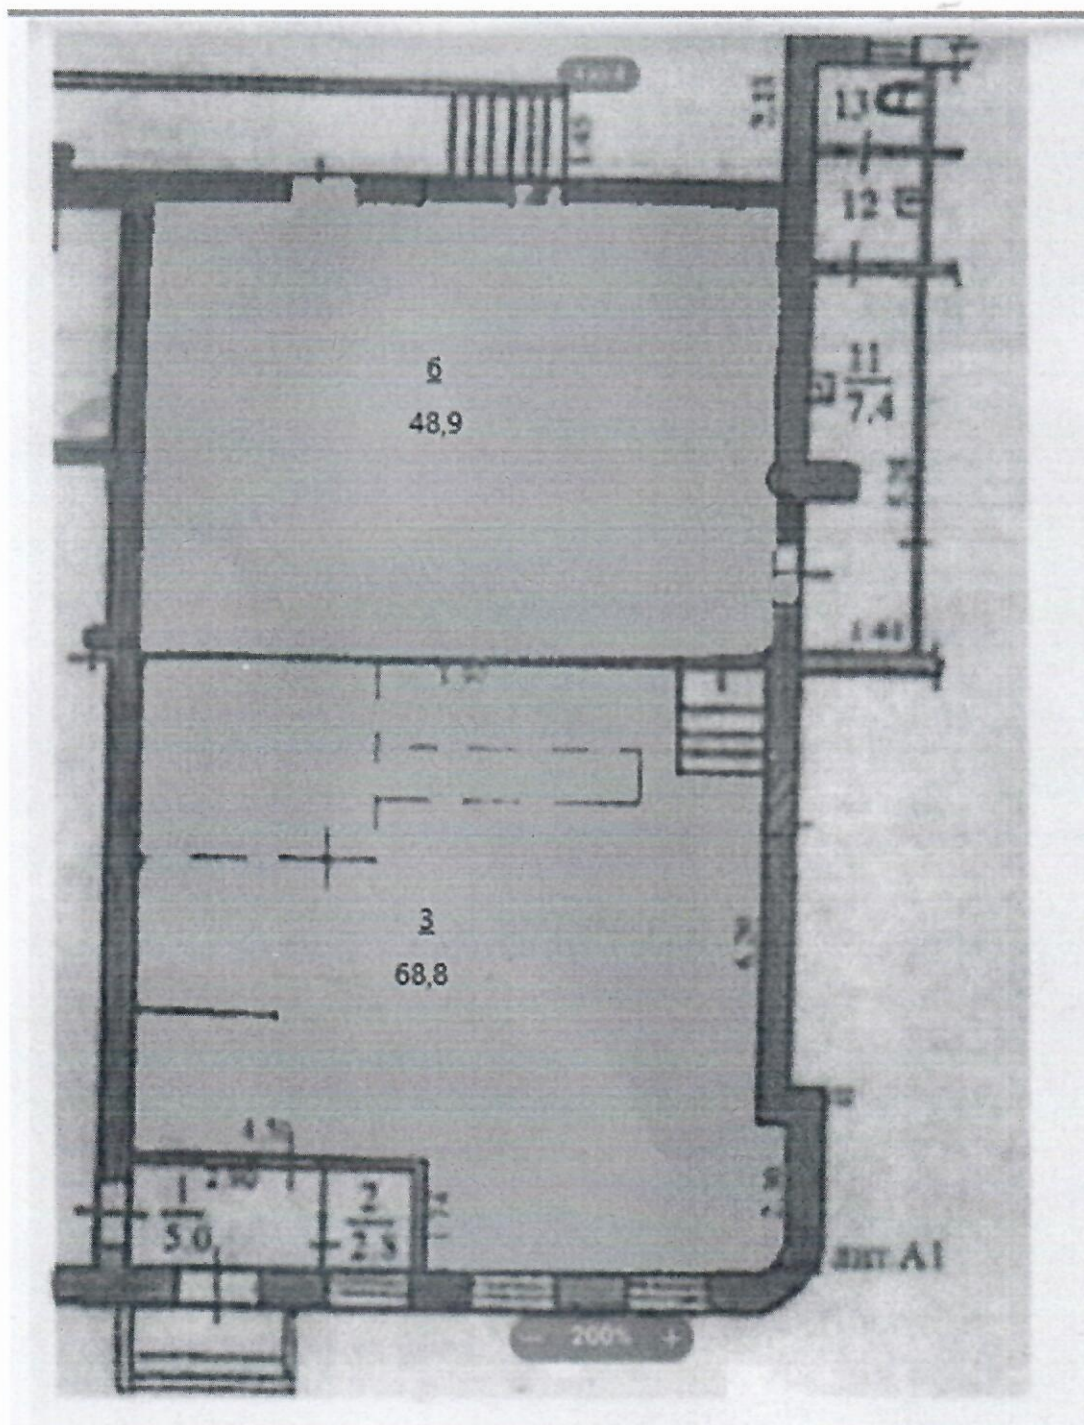


Поэтажный план помещения №2 с кн 50:25:0000000:19252,
расположенный по адресу: Московская область, г. Рошаль, ул.
Коммунаров, д. 2

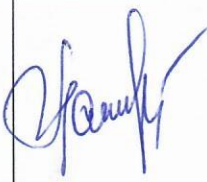

Экспликация к поэтажному плану

№ по плану	Назначение помещения	Общая площадь
1.	Коридор	5,0 кв. м
2.	Раздевалка	2,8 кв. м
3.	Большой зал	68,8 кв. м
4.	Малый зал	48,9 кв. м
5.	Коридор	7,4 кв. м
6.	Санузел	2,4 кв. м
7.	Туалет	1,5 кв. м
Итого:		136,8 кв. м

Выполнил		Проверил	
ФИО, должность	Подпись	ФИО, должность	Подпись
Лазарева А.А. Ведущий эксперт, отдел имущественных отношений		Губанова Е. С. Начальник отдела имущественных отношений	

