



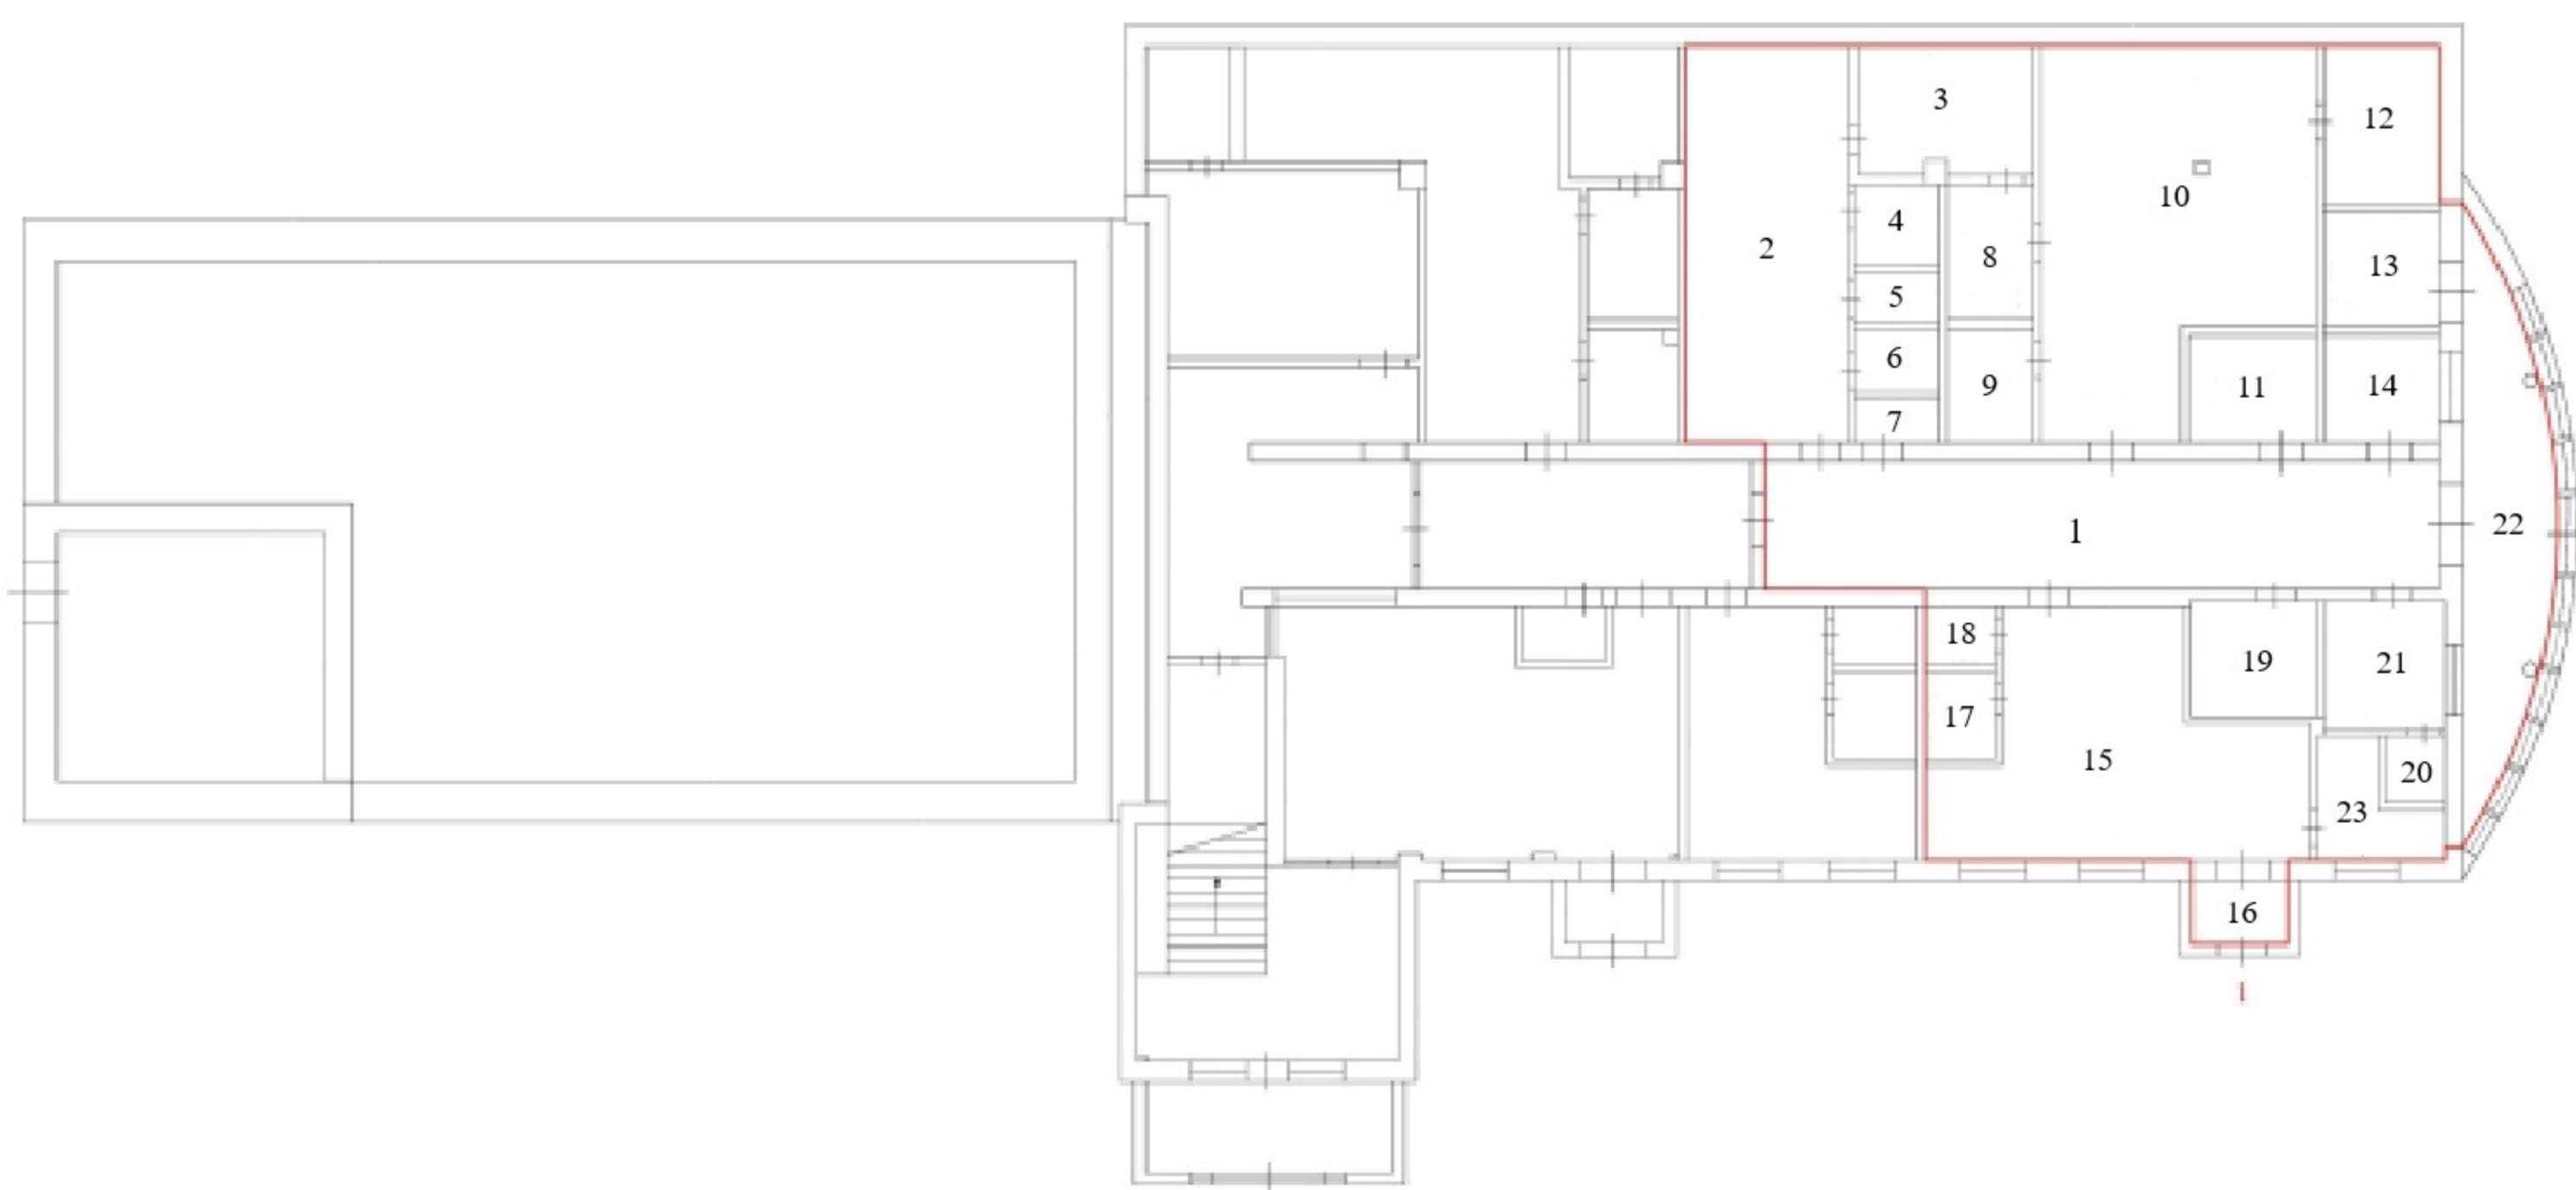
**АДМИНИСТРАЦИЯ
СЕРГИЕВО-ПОСАДСКОГО ГОРОДСКОГО ОКРУГА
МОСКОВСКОЙ ОБЛАСТИ
УПРАВЛЕНИЕ МУНИЦИПАЛЬНОЙ СОБСТВЕННОСТИ**

141300, г. Сергиев Посад, пр. Красной Армии, 169
тел. 8(496)551-51-69

ПЛАН



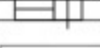

**Помещение 1, этаж № Цокольный, назначение: нежилое, общей площадью 273.8 кв.м.,
расположенного по адресу: Московская область, Сергиево-Посадский муниципальный
район, городское поселение «Город Пересвет», город Пересвет, улица Пионерская,
дом 9, с кадастровым номером 50:05:0110101:4476**

Цокольный этаж



Масштаб 1:200

Условные обозначения:

- 1** - номер помещения
-  - границы вновь образованного помещения
- 3.00 - линейный размер
-  - стены и перегородки
-  - стены с окном и дверью
-  - лестница

Экспликация помещения

№ и литера	Этаж	№ помещения	№ на плане	Назначение	Общая площадь, (кв.м.)	Высота, (м)	Примечание
1	2	3	4	5	6	7	8
1Б	Цокольный этаж	1	1	Коридор	44,7	2,93	
			2	Вспомогательное	32,6	2,93	
			3	Вспомогательное	11,2	2,93	
			4	Вспомогательное	3,5	2,93	
			5	Санузел	2,2	2,93	
			6	Вспомогательное	2,7	2,93	
			7	Санузел	1,8	2,93	
			8	Вспомогательное	6,3	2,93	
			9	Санузел	5,2	2,93	
			10	Основное	47,2	2,93	
			11	Вспомогательное	6,7	2,93	
			12	Вспомогательное	9,3	2,93	
			13	Вспомогательное	6,8	2,93	
			14	Вспомогательное	6,3	2,93	
			15	Основное	36,0	2,93	
			16	Тамбур	3,1	2,93	
			17	Вспомогательное	3,3	2,93	
			18	Санузел	2,2	2,93	
			19	Вспомогательное	7,4	2,93	
			20	Санузел	1,9	2,93	
			21	Вспомогательное	8,0	2,93	
			22	Вспомогательное	20,0	2,93	
			23	Вспомогательное	5,4	2,93	
Итого по помещению:						273,8	

Начальник управления
муниципальной собственности



А.И. Якушова