

Государственное унитарное предприятие Московской области
"Московское областное бюро технической инвентаризации"

Шатурский филиал

Рошальский отдел

(наименование организации, осуществляющей техническую инвентаризацию)

ТЕХНИЧЕСКИЙ ПАСПОРТ ПОМЕЩЕНИЯ

нежилое

назначение помещения

Адрес (местоположение) объекта недвижимости:

Субъект Российской Федерации	Московская область	
Район		
Муниципальное образование	Тип	городской округ
	Наименование	Рошаль
Населенный пункт	Тип	город
	Наименование	Рошаль
Улица (проспект, переулок и т.д.)	Тип	улица
	Наименование	Пионерская
Номер дома	11	
Номер корпуса		
Номер строения		
Литера	А, А1, А2	
Номер помещения (бокса)		
Иное описание местоположения		

Инвентарный номер	252:073-6925 / 1
Кадастровый номер	

Технический паспорт составлен по состоянию на

18 января 2013 г.

дата обследования объекта в натуре




I. Сведения о правообладателях


Субъект права: для граждан - фамилия, имя, отчество, паспорт, ИНН; для юридических лиц - наименование по уставу	Документы, подтверждающие право собственности, владения, пользования	Доля (часть, литера)
2	3	4
МУНИЦИПАЛ. РОИШАЛЬ	<i>Постановление Главы города Роишалья Московской области №187 от 06.06.2002 года "О закреплении имущества на праве хозяйственного ведения". Акт приемки-передачи основных средств в бюджетных учреждениях от 26.06.2002 года. Свидетельство о государственной регистрации права от 01.09.2004г. №50-01/67-8/2004-124, зарегистрировано МОРИ</i>	<i>1</i>

План этажа

Масштаб 1:200

1 этаж

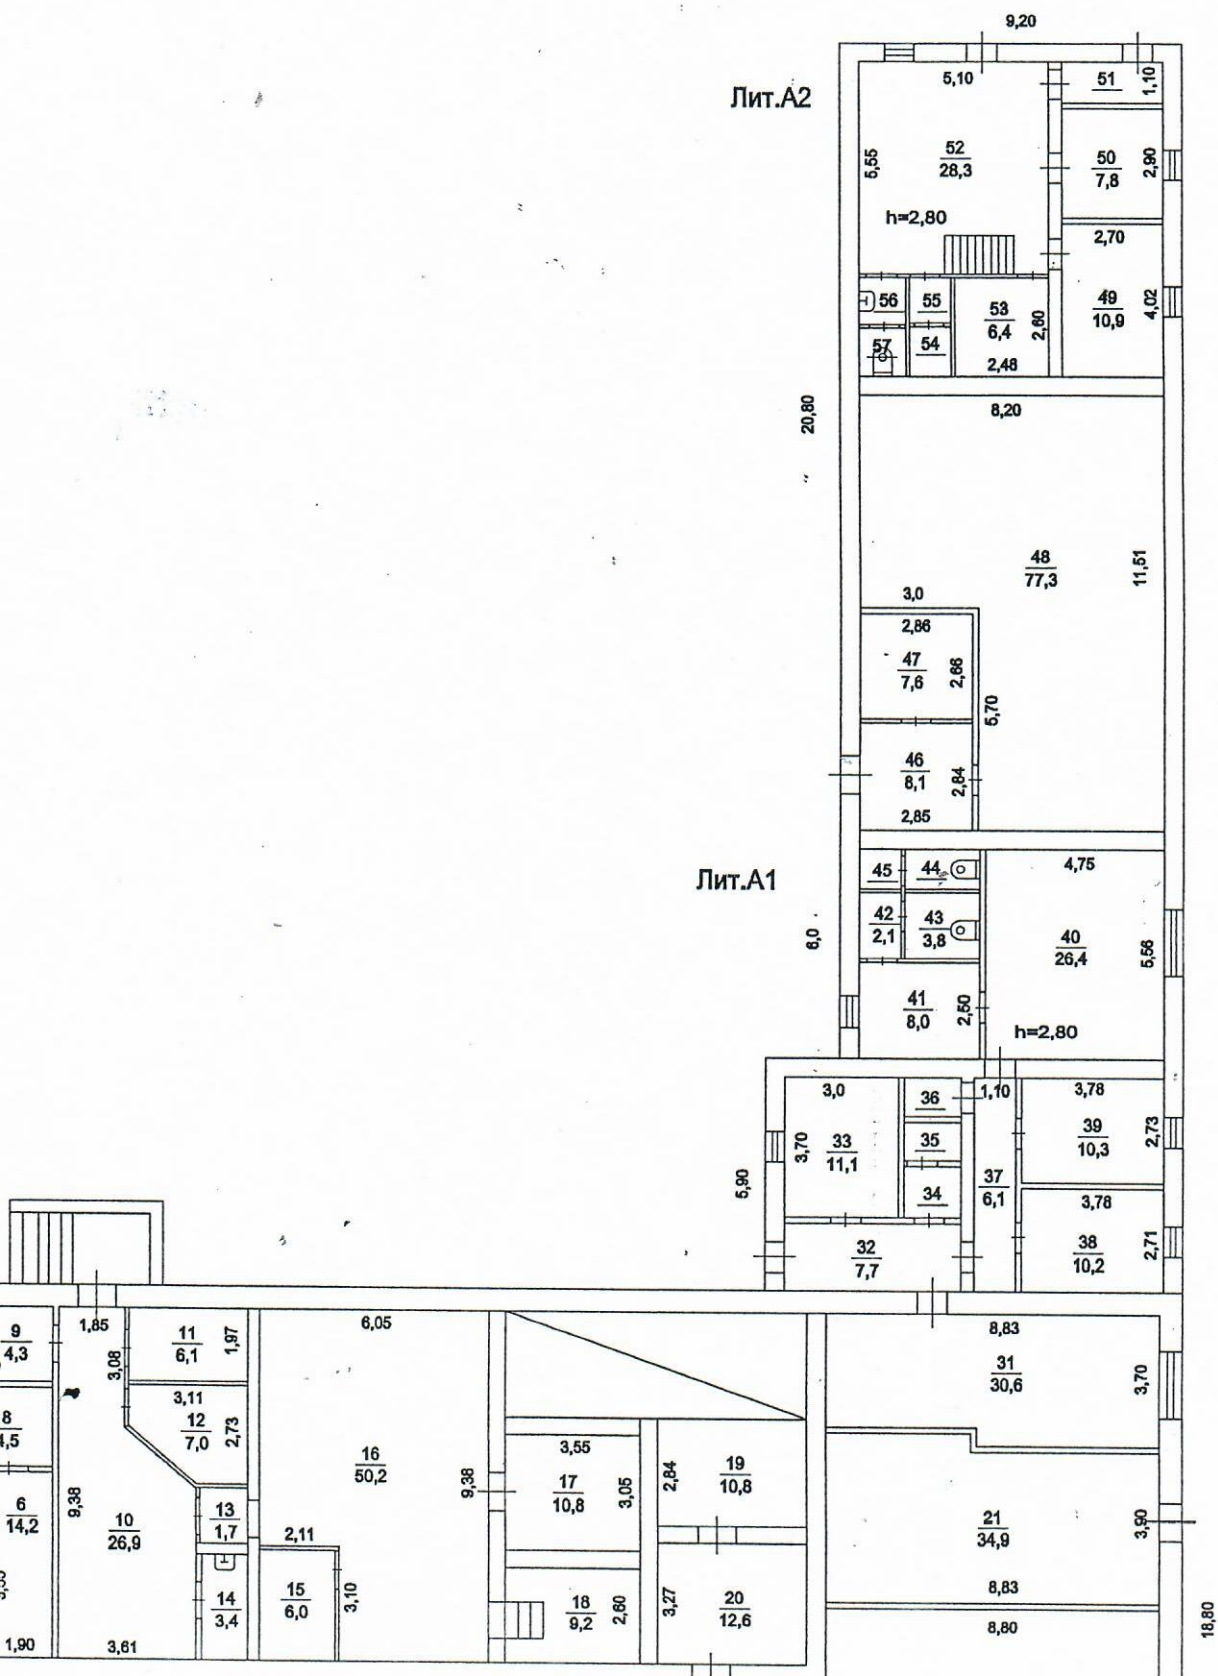


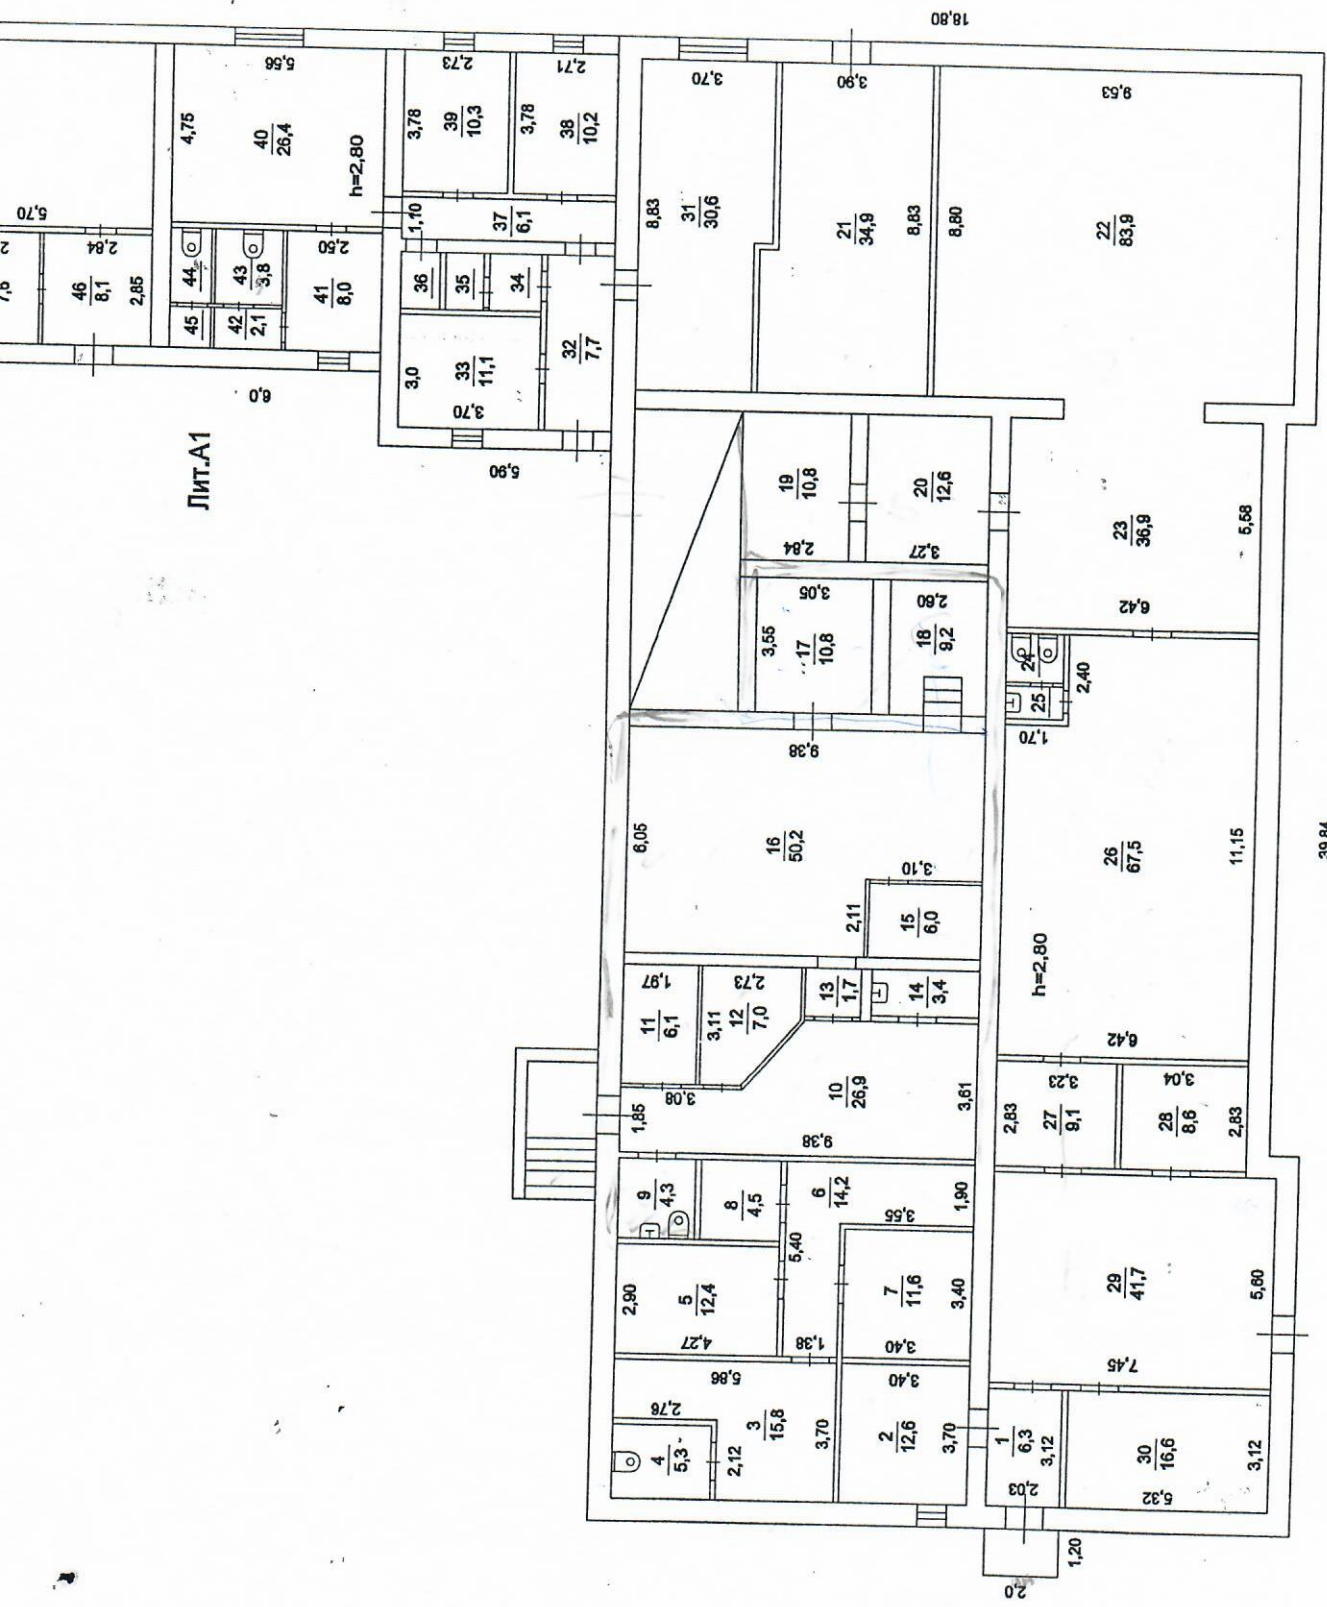

Лит.А1

Лит.А

2 этаж

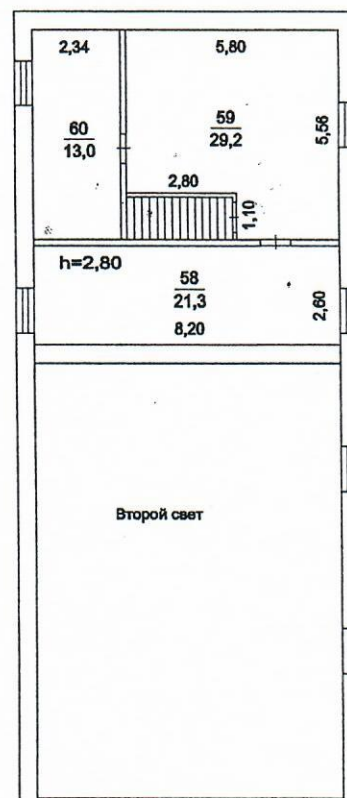

Экспликация

Общая площадь: 878,3 кв.м



Изготовлено

30.01.2013 г.

По состоянию на

18.01.2013 г.

Изготовил

Калинина В. А.

Проверил

Туркина Е.А.

II. Экспликация к поэтажным планам

				Назначение частей помещения	Общая площадь (кв.м)	Высота (м)	Примечание
				5	6	7	8
		1	коридор		6,3	2,80	
		2	кабинет		12,6		
		3	бельевая		15,8		
		4	санузел		5,3		
		5	электрощитовая		12,4		
		6	коридор		14,2		
		7	кабинет		11,6		
		8	туалет		4,5		
		9	санузел		4,3		
		10	холл		26,9		
		11	раздевалка		6,1		
		12	комната отдыха		7,0		
		13	тамбур		1,7		
		14	служебное помещение		3,4		
		15	массажная		6,0		
		16	бильярдная		50,2		
		17	сауна		10,8		
		18	бассейн		9,2		
		19	парная		10,8		
		20	раздевалка		12,6		
		21	приемный пункт		34,9		
		22	моечная		83,9		
		23	моечная		36,9		
		24	туалет		2,1		
		25	умывальная		1,4		
		26	раздевалка		67,5		
		27	коридор		9,1		
		28	кабинет		8,6		
		29	вестибюль		41,7		
		30	раздевалка		16,6		
		31	кладовая		30,6		
		32	коридор		7,7		
		33	кладовая		11,1		
		34	душевая		2,0		
		35	душевая		1,8		
		36	туалет		1,7		
		37	коридор		6,1		
		38	кабинет		10,2		
		39	кабинет		10,3		
		40	мастерская		26,4		
		41	бытовка		8,0		
		42	санузел		2,1		
		43	туалет		3,8		
		44	туалет		2,2		
		45	санузел		1,2		
		46	тамбур		8,1		
		47	кладовая		7,6		
		48	бойлерная		77,3		
		49	бытовка		10,9		
		50	электрощитовая		7,8		
		51	коридор		3,0		
		52	электроцех		28,3		
		53	бытовка		6,4		
		54	санузел		1,7		
		55	санузел		1,4		

1	1	56	умывальная	1,5		
		57	туалет	1,2		
2	1	58	электроцех	21,3		
		59	мастерская	29,2		
		60	кабинет	13,0		
		Итого по пом. гражданское (нежилое) № 1		878,3		

III. Техническое описание помещения

Этажность здания 1/1

Этажность здания 1

Физический износ здания 31 %

№	Наименование конструктивного элемента	Описание элемента (материал, конструкция, или система, отделка и прочее)
1	Фундамент	ж/бетонный
2	Стены	кирпичные
3	Перекрытия	ж/бетонные
4	Крыша	металлическая, рубероидная
5	Полы	цементные, дощатые

IV. Стоимость помещения

Балансовая стоимость (для юридических лиц) 63555 руб.

Инвентаризационная стоимость на дату составления паспорта (для физических лиц) --- руб.

Комментарии (особые отметки)

Помещения с 1 по 60 ранее были зарегистрированы как часть нежилого здания - баня, общей площадью 878,3 кв.м, этаж 1 на основании Свидетельства о государственной регистрации права №50-01/67-8/2004-124 от 01.09.2004г., выданным МОРП

Паспорт составлен 30 января 2013 г.

Исполнил


подпись

Калинина В. А.

Фамилия, имя, отчество

Проверил


подпись

Туркина Е. А.

Фамилия, имя, отчество

Руководитель комплексной
производственной группы Шатурского
филиала ГУП МО "МОБТИ"


подпись

Н.Н. Животягина

Фамилия, имя, отчество

Дата выдачи " 30 " января

2013 г.