

ТЕХНИЧЕСКИЙ ПАСПОРТ

Здание

вид объекта недвижимого имущества

Склад продуктовый

наименование сооружения

Адрес (местоположение) объекта недвижимости:

Субъект Российской Федерации	Московская область
Район	Каширский район
Муниципальное образование	Тип сельское Наименование сельское поселение Колтовское
Населенный пункт	Тип деревня Наименование Лиды
Улица (проспект, переулок и т.д.)	
Номер дома	
Номер корпуса	
Номер строения	
Литера	11Б
Иное описание местоположения	

Кадастровый номер сооружения	
Инвентарный номер сооружения	066-023-3350

Технический паспорт составлен по состоянию на: «16 декабря 2008г.»

СОГЛАСОВАНО	
ГБОУ СО МО «Каширский СС РЦН «Семья»	
Представитель (должность) (Ф.И.О.)	Подпись, печать
Директор филиала «» Корякина Е.К.	

Наименование организации, осуществляющей Технический учет и составление технического паспорта	
ГУП МО МОБТИ «Каширский филиал»	
Руководитель (Ф.И.О.) (Уполномоченное лицо) (Полное наименование должности)	Подпись, печать
Директор Бакунина В.Н.	

5109341

2. Опись (состав) технического паспорта:

[illegible]

3. Общие сведения о здании

Вид здание

Наименование Склад продуктовый

Назначение нежилое

Год ввода в эксплуатацию _____

Год завершения строительства _____

Материал стен кирпич

Материал фундамента ж/б

Этажность: 1

количество надземных этажей 1 количество подземных этажей 1

Строительный объем 204 куб.м, в том числе надземной части 275 куб.м

Общая площадь здания по внутреннему обмеру 60,7 кв.м

Площадь застройки 60,7 кв.м

3.1. Ранее присвоенные (справочно)

Адрес (местоположение)	
Кадастровый номер здания	
Инвентарный номер здания	
Литера	

3.2. Сведения об ограничениях (обременениях)

Сведений не имеется

3.3. Стоимость

Балансовая стоимость (для юридических лиц) 400 руб.

Инвентаризационная стоимость на дату составления паспорта


(для физических лиц) _____ руб.

3.4. Примечание

4. Состав объекта


№ и литера на плане	Наименование здания	Год ввода в эксплуатацию (завершения строительства)	Для юридических лиц	
			Инвентарный номер по бух. учета	Балансовая стоимость по Состоянию на 01.11.2008г. (руб.)
1	2	3	4	
11Б	Склад продуктовый			400
			Всего:	400

5. СИТУАЦИОННЫЙ ПЛАН

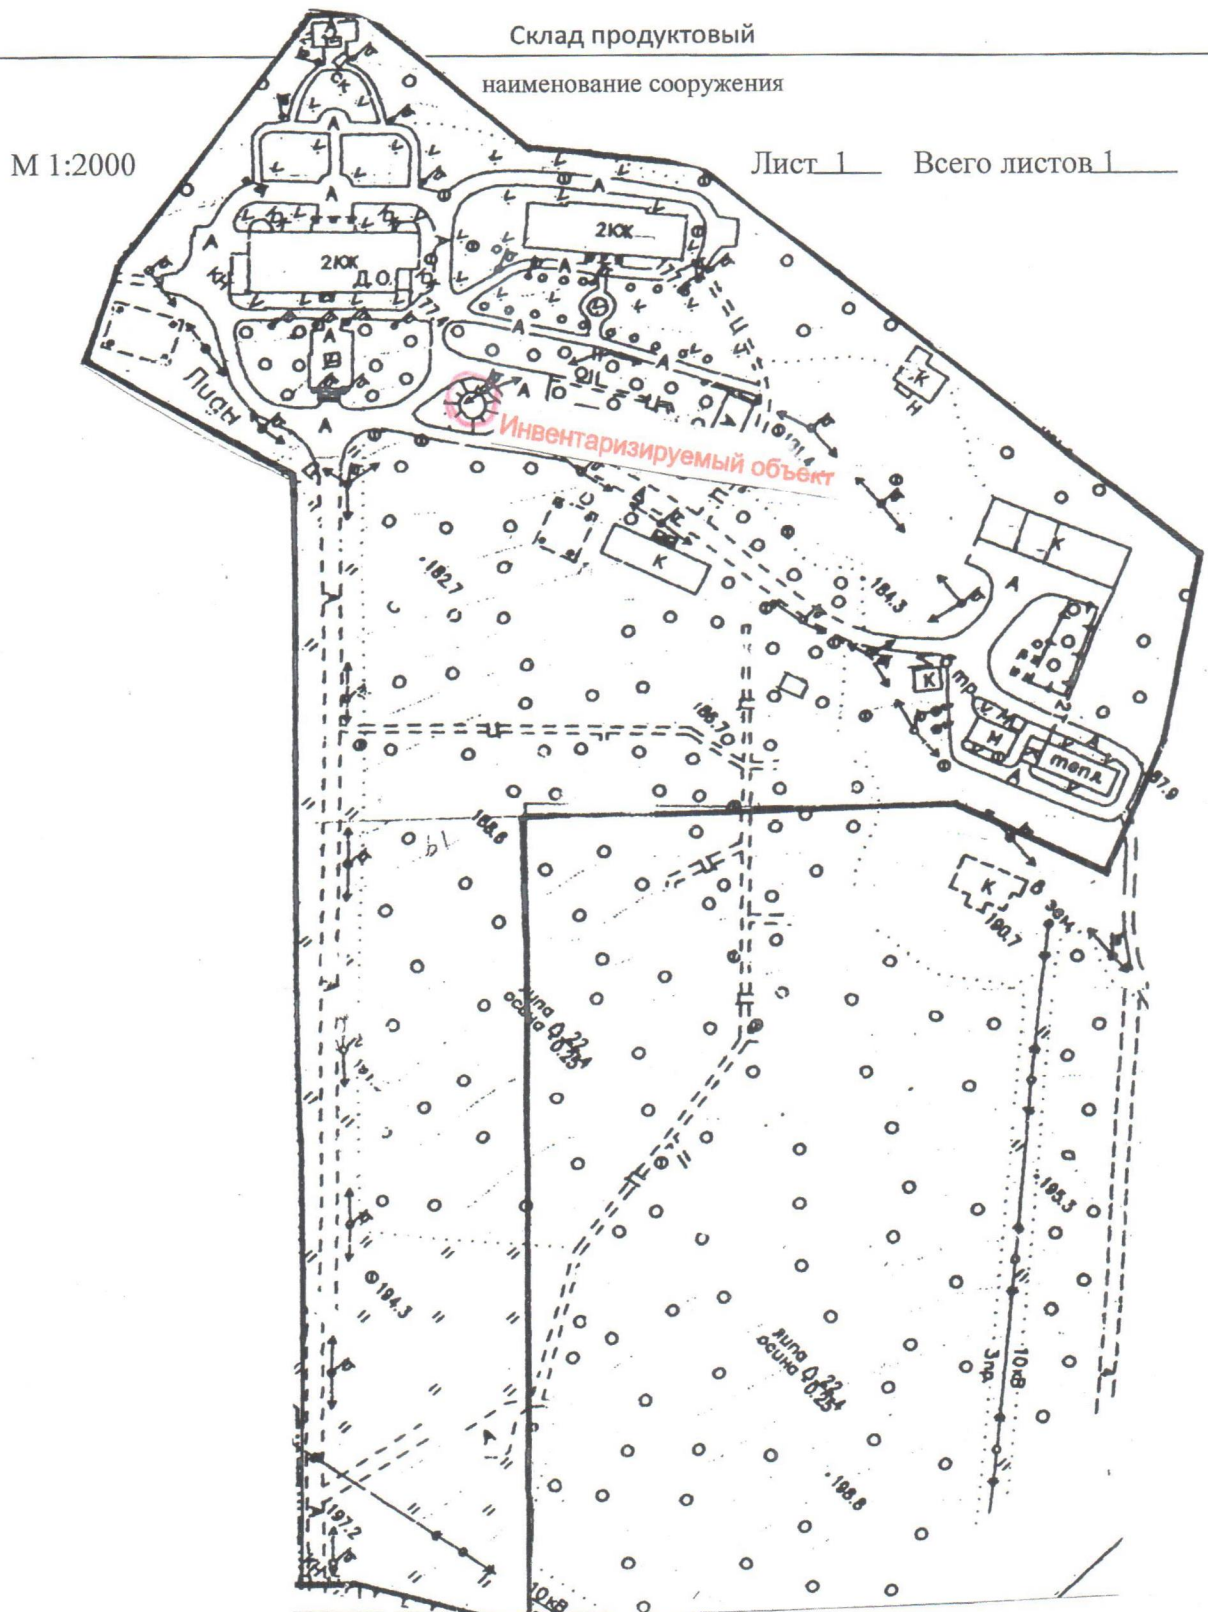

Выполнил		Проверил	
Ф.И.О.	Подпись	Ф.И.О.	Подпись
Бобылева АВ	<i>Бобылева АВ</i>	Митькина НВ	<i>Митькина НВ</i>

6. СИТУАЦИОННЫЙ ПЛАН

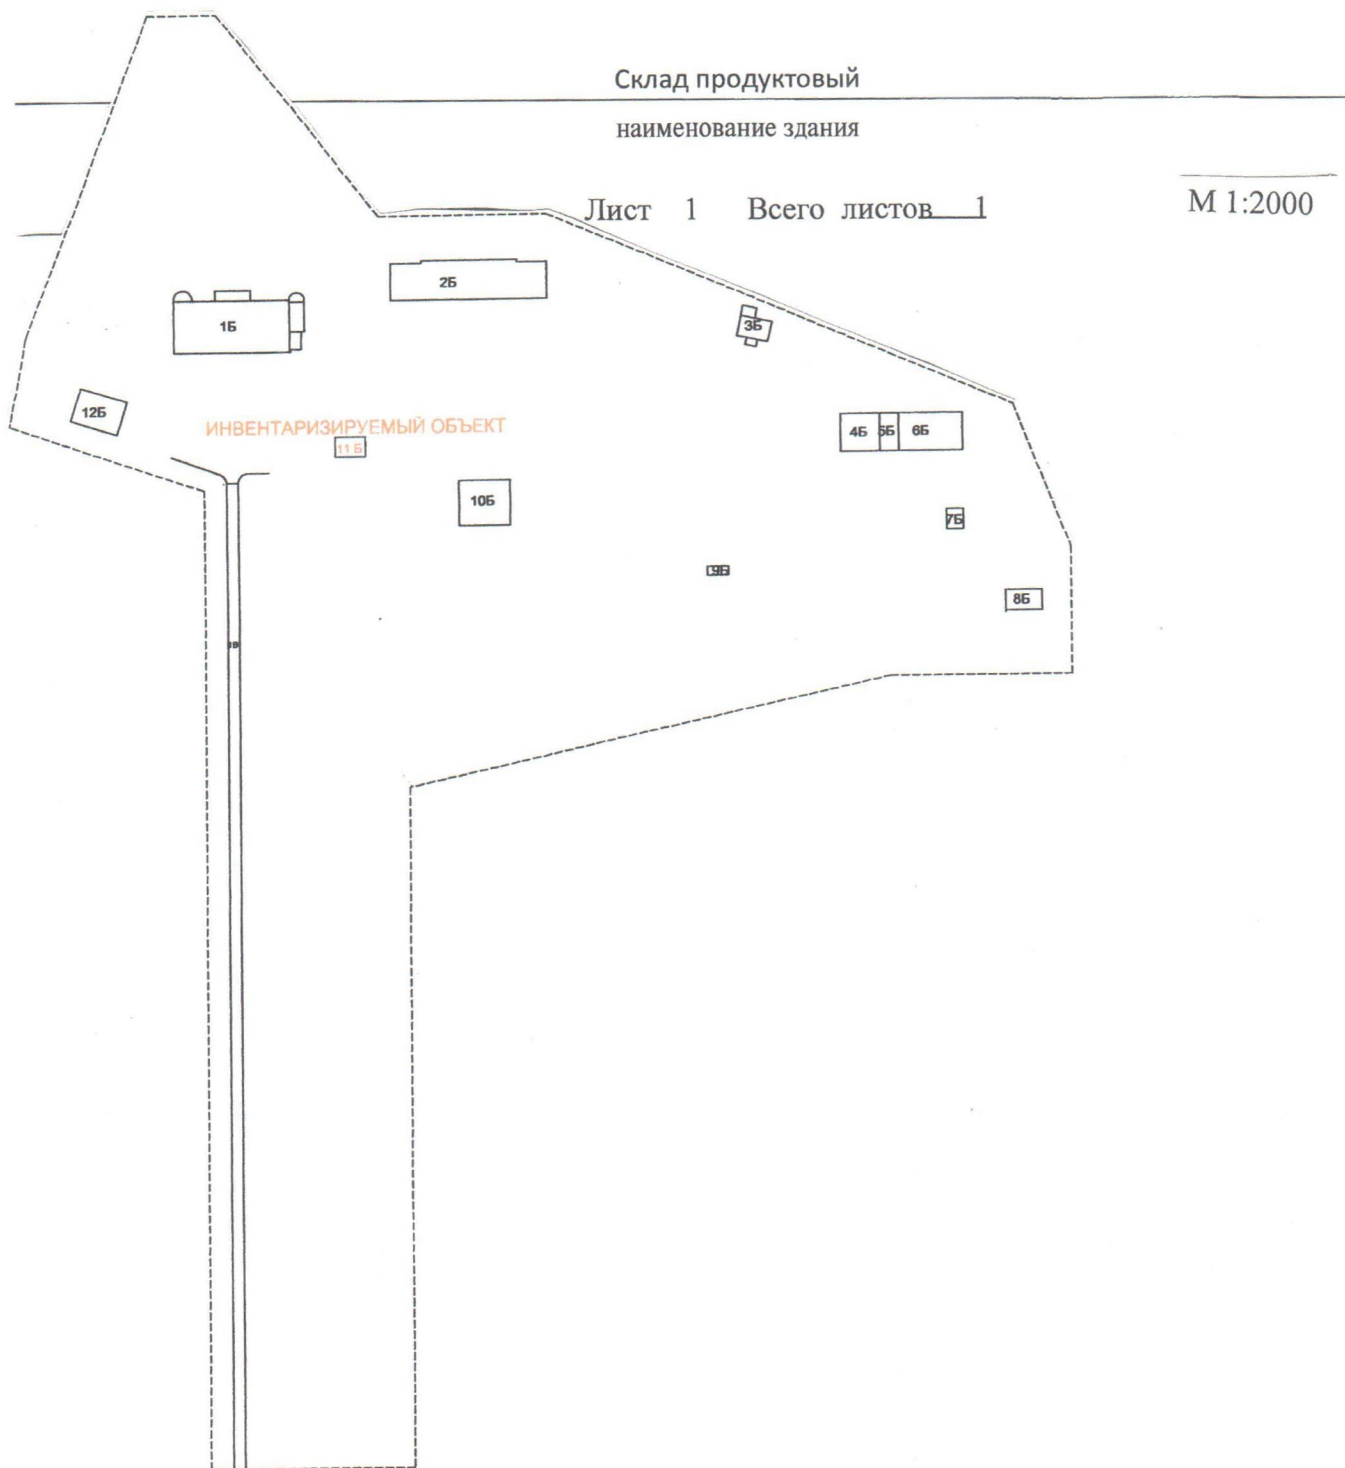

территория ГБУ СО МО КССЦН «Семья»

11Б Номер и литера инвентаризируемого
объекта


Выполнил		Проверил	
Ф.И.О.	Подпись	Ф.И.О.	Подпись
Бобылева АВ	<i>Б.Р.К.</i>	Митькина НВ	<i>М.И.К.</i>

7. Поэтажные планы здания (план 1-го этажа здания, план подвала)

М 1:200


Лист 1 Всего листов 1

подвал

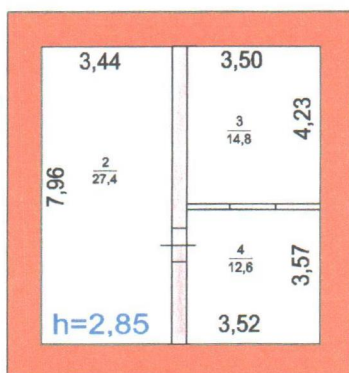

1-этаж

Лит.11 Б

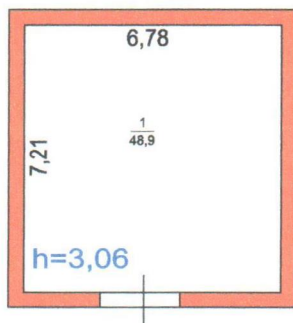

Выполнил		Проверил	
Ф.И.О.	Подпись	Ф.И.О.	Подпись
Власова Н.Н.	<i>ВН</i>	Митькина Н.В.	<i>МН</i>

8. Экспликация к поэтажным планам здания

(план 1-го этажа и подвала)

№ и ли те ра на п ла не	Э та ж	№ п о м е щ е н и я	№ н а п л а н е	Назначение помещения	Общая площадь (кв.м.)	в т.ч., площадь		Примечание
						основная	вспомога- тельная	
1	2	3	4	5	6	7	8	9
11Б	1		1	основная	48,9	48,9		
	под вал		2	основная	27,4	27,4		
	под вал		3	основная	14,8	14,8		
	под вал		4	основная	12,6	12,6		
Всего:					103,7	103,7		
Итого по всем этажам:								

9. Сведения о правообладателях объекта на дату обследования

Субъект права: для физических лиц – фамилия, имя, отчество, паспортные данные; Для юридических лиц – наименование в соответствии с уставом	Вид права	Правоустанавливающие, Первоудостоверяющие документы	Доля

Выполнил		Проверил	
Ф.И.О.	Подпись	Ф.И.О.	Подпись
Власова Н.Н		Митькина Н.В.	