

ТЕХНИЧЕСКИЙ ПАСПОРТ

здание

вид объекта недвижимого имущества

Административное здание

наименование объекта недвижимого имущества

Адрес (местоположение) объекта недвижимости:

Субъект Российской Федерации	Московская область	
Район		
Муниципальное образование	Тип	городской округ
	Наименование	Орехово-Зуево
Населенный пункт	Тип	город
	Наименование	Орехово-Зуево
Улица (проспект, переулок и т.д.)	Тип	улица
	Наименование	Ленина
Номер дома	100	
Номер корпуса		
Номер строения		
Литера	А	
Иное описание местоположения		

Кадастровый номер здания	
Инвентарный номер здания	186:059-23

Технический паспорт составлен по состоянию на

19.02.2008 г.

СОГЛАСОВАНО:	
Представитель (должность) (Ф.И.О)	Подпись, печать

М. П.

Наименование организации, осуществляющей технический учет и составление технического паспорта	
Орехово-Зуевский филиал ГБУ "БТИ Московской области"	
Руководитель (Уполномоченное лицо) (Полное наименование должности) (Ф.И.О)	Подпись, печать
Руководитель комплексной производственной группы Орехово-Зуевского филиала ГБУ "БТИ" Московской области Буланова Е.В.	

М. П.



131-515-123-031

2. Опись (состав) технического паспорта

№ п.п.	Наименование раздела, прилагаемых документов	№№ листов
1	Титульный лист	1
2	Содержание	2
3	Общие сведения	3
4	Состав объекта	4
5	Ситуационный план (М1:5000)	5
6	Позэтажный план (М 1:200)	6-8
7	Экспликация	9-14
8	Сведения о правообладателях	15



3. Общие сведения о здании

Литера	Наименование литеры	Год постройки	Кол-во этажей	в том числе	
				надземной части (этажность)	подземной части
А	основное строение	1890	3	3	

Год ввода в эксплуатацию ---

Материал стен *кирпичные*

Строительный объем	18 778	куб.м	Площадь здания*		кв.м
--------------------	--------	-------	-----------------	--	------

Общая площадь помещений здания по внутреннему обмеру	3 409,4	КВ.М
--	---------	------

Площадь застройки	1551,4	КВ.М
-------------------	--------	------

Кадастровый номер земельного участка (участков), в пределах которого
расположено здание

3.1. Стоимость

Балансовая стоимость (для юридических лиц) ----- руб.

Инвентаризационная стоимость на дату составления паспорта
(для физических лиц) _____ руб.

3.2. Ранее присвоенные (справочно):

Адрес	
Кадастровый номер	
Инвентарный номер	
Литера	

3.3. Сведения об ограничениях (обременениях)

Сведений не имеется

3.4. Примечание

*Указывается в случае проведения обследования объекта недвижимости в натуре после 1 января 2017 года.


Площадь нежилого здания определяется как сумма площадей всех надземных и подземных этажей (включая технический, мансардный, цокольный и иные), а также эксплуатируемой кровли. Площадь этажей здания определяется в пределах внутренних поверхностей наружных стен. В площадь нежилого здания включается площадь антресолей, галерей и балконов зрительных и других залов, веранд, наружных застекленных лоджий, галерей, переходов в другие здания, тоннелей, всех ярусов внутренних этажерок, рамп, открытых неотапливаемых планировочных элементов нежилого здания, сооружения (включая площадь эксплуатируемой кровли, открытых наружных галерей, открытых лоджий) (пункты 2, 3, 5, 6 Требований к определению площади здания, сооружения, помещения, утвержденных приказом Минэкономразвития России от 01.03.2016 № 90)



4. Состав объекта


№ на плане Литера	Наименование здания и его частей	Год ввода в эксплуатацию (завершения строительства)	для юридических лиц	
			Инвентарный номер по бух. учету	Балансовая стоимость по состоянию на 19 февраля 2008 г. (руб.)
1	2	3	4	5
A	основное строение	1 890		0,00



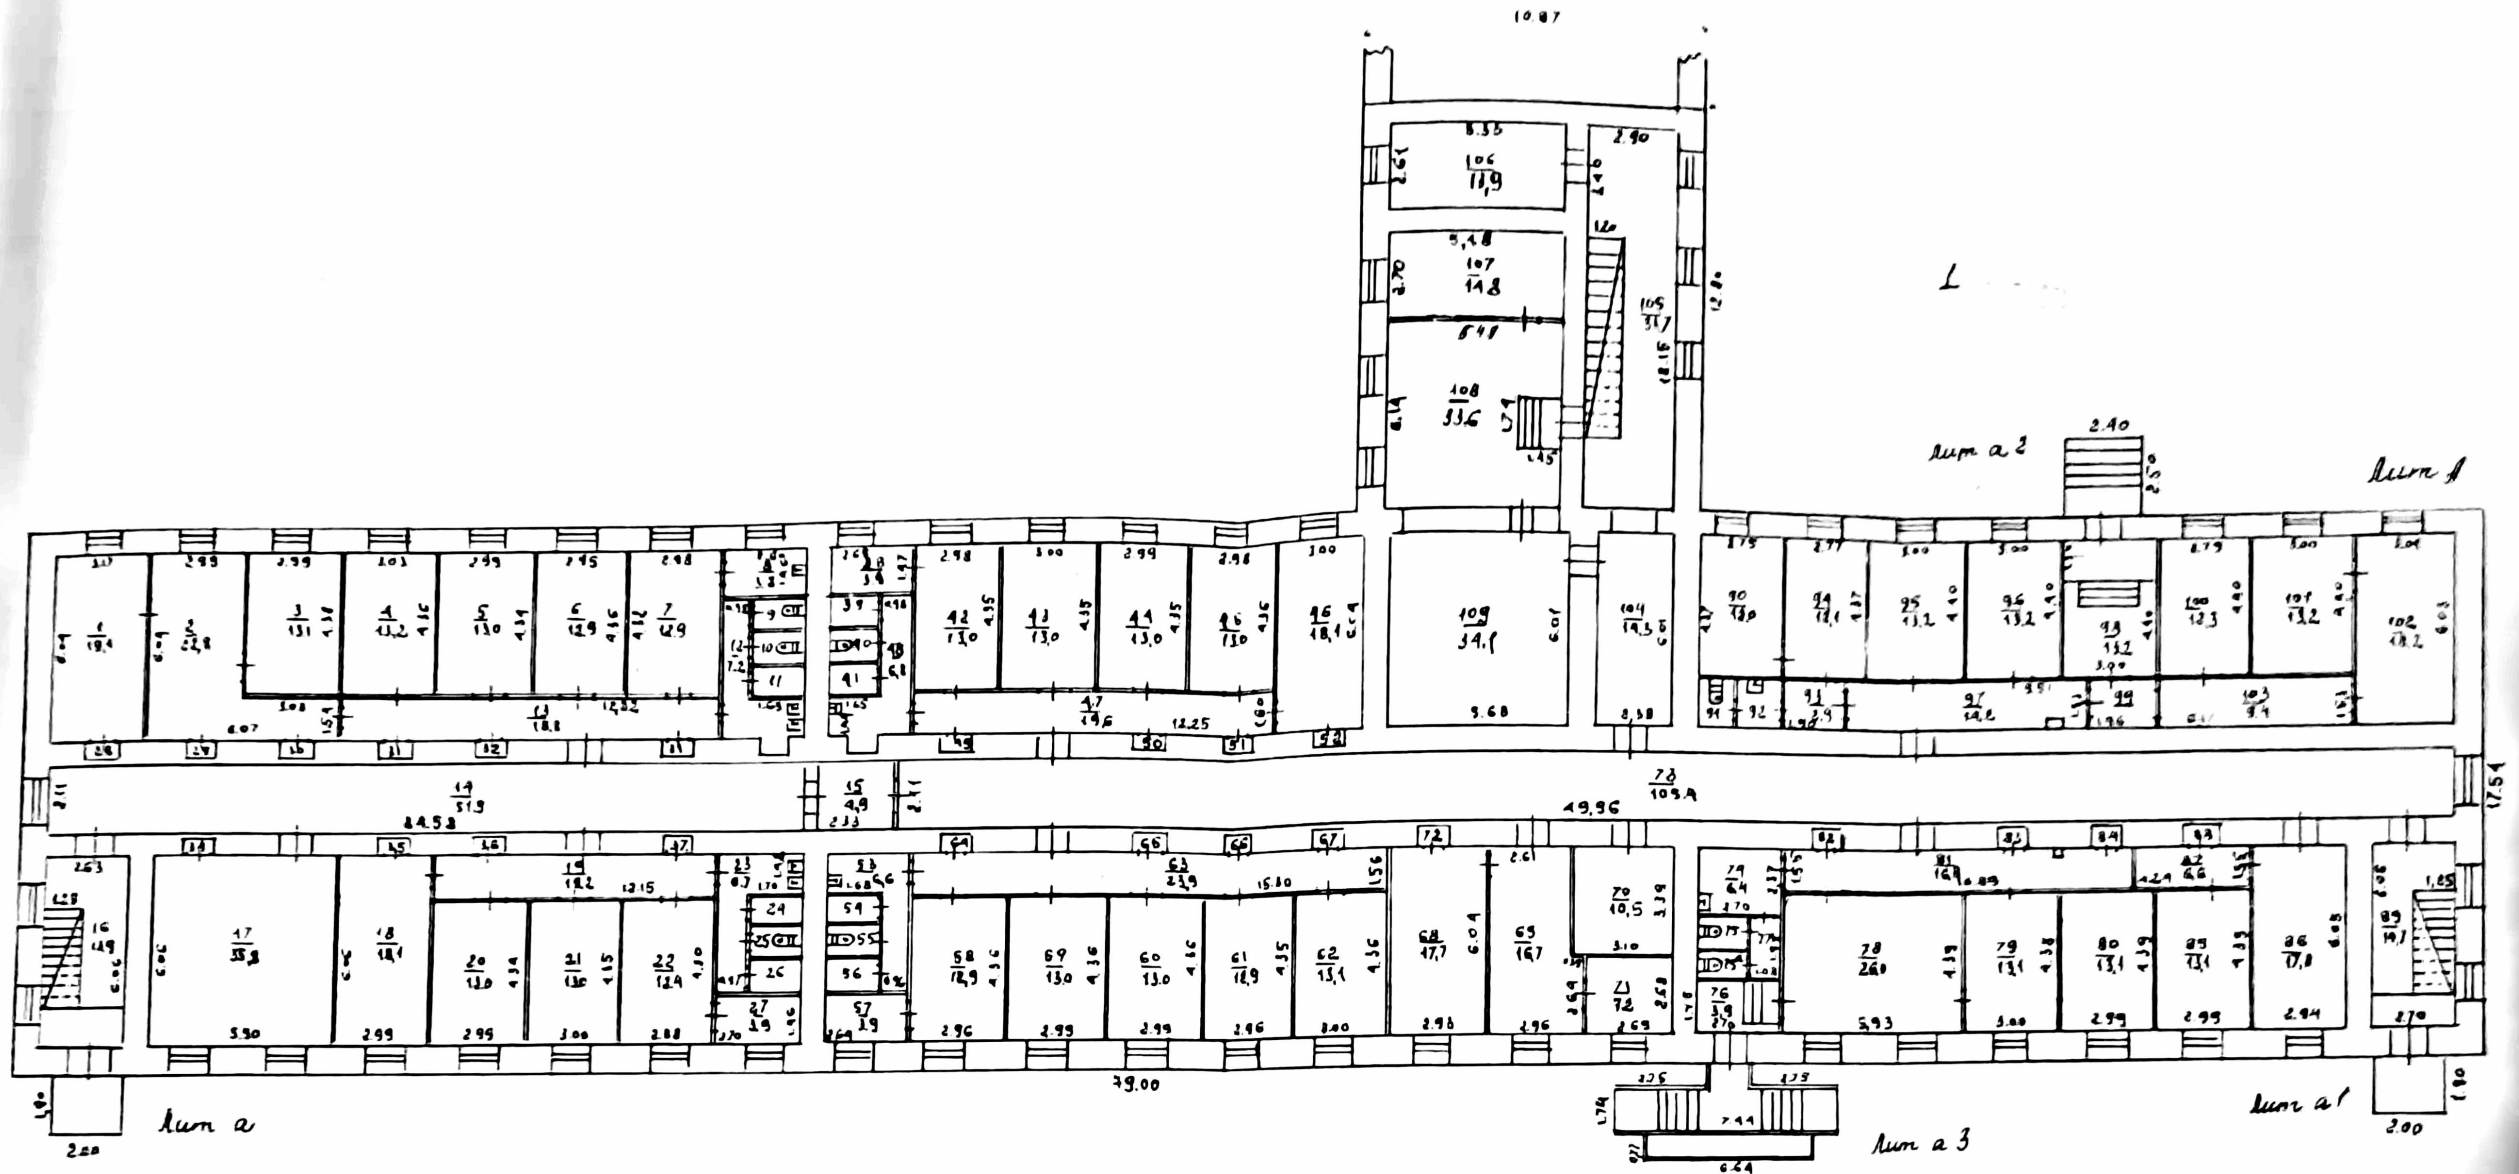

Выполнил		Проверил	
Ф.И.О.	Подпись	Ф.И.О.	Подпись
А.В. Штун	<i>[Signature]</i>	Е.В. Буланова	<i>[Signature]</i>



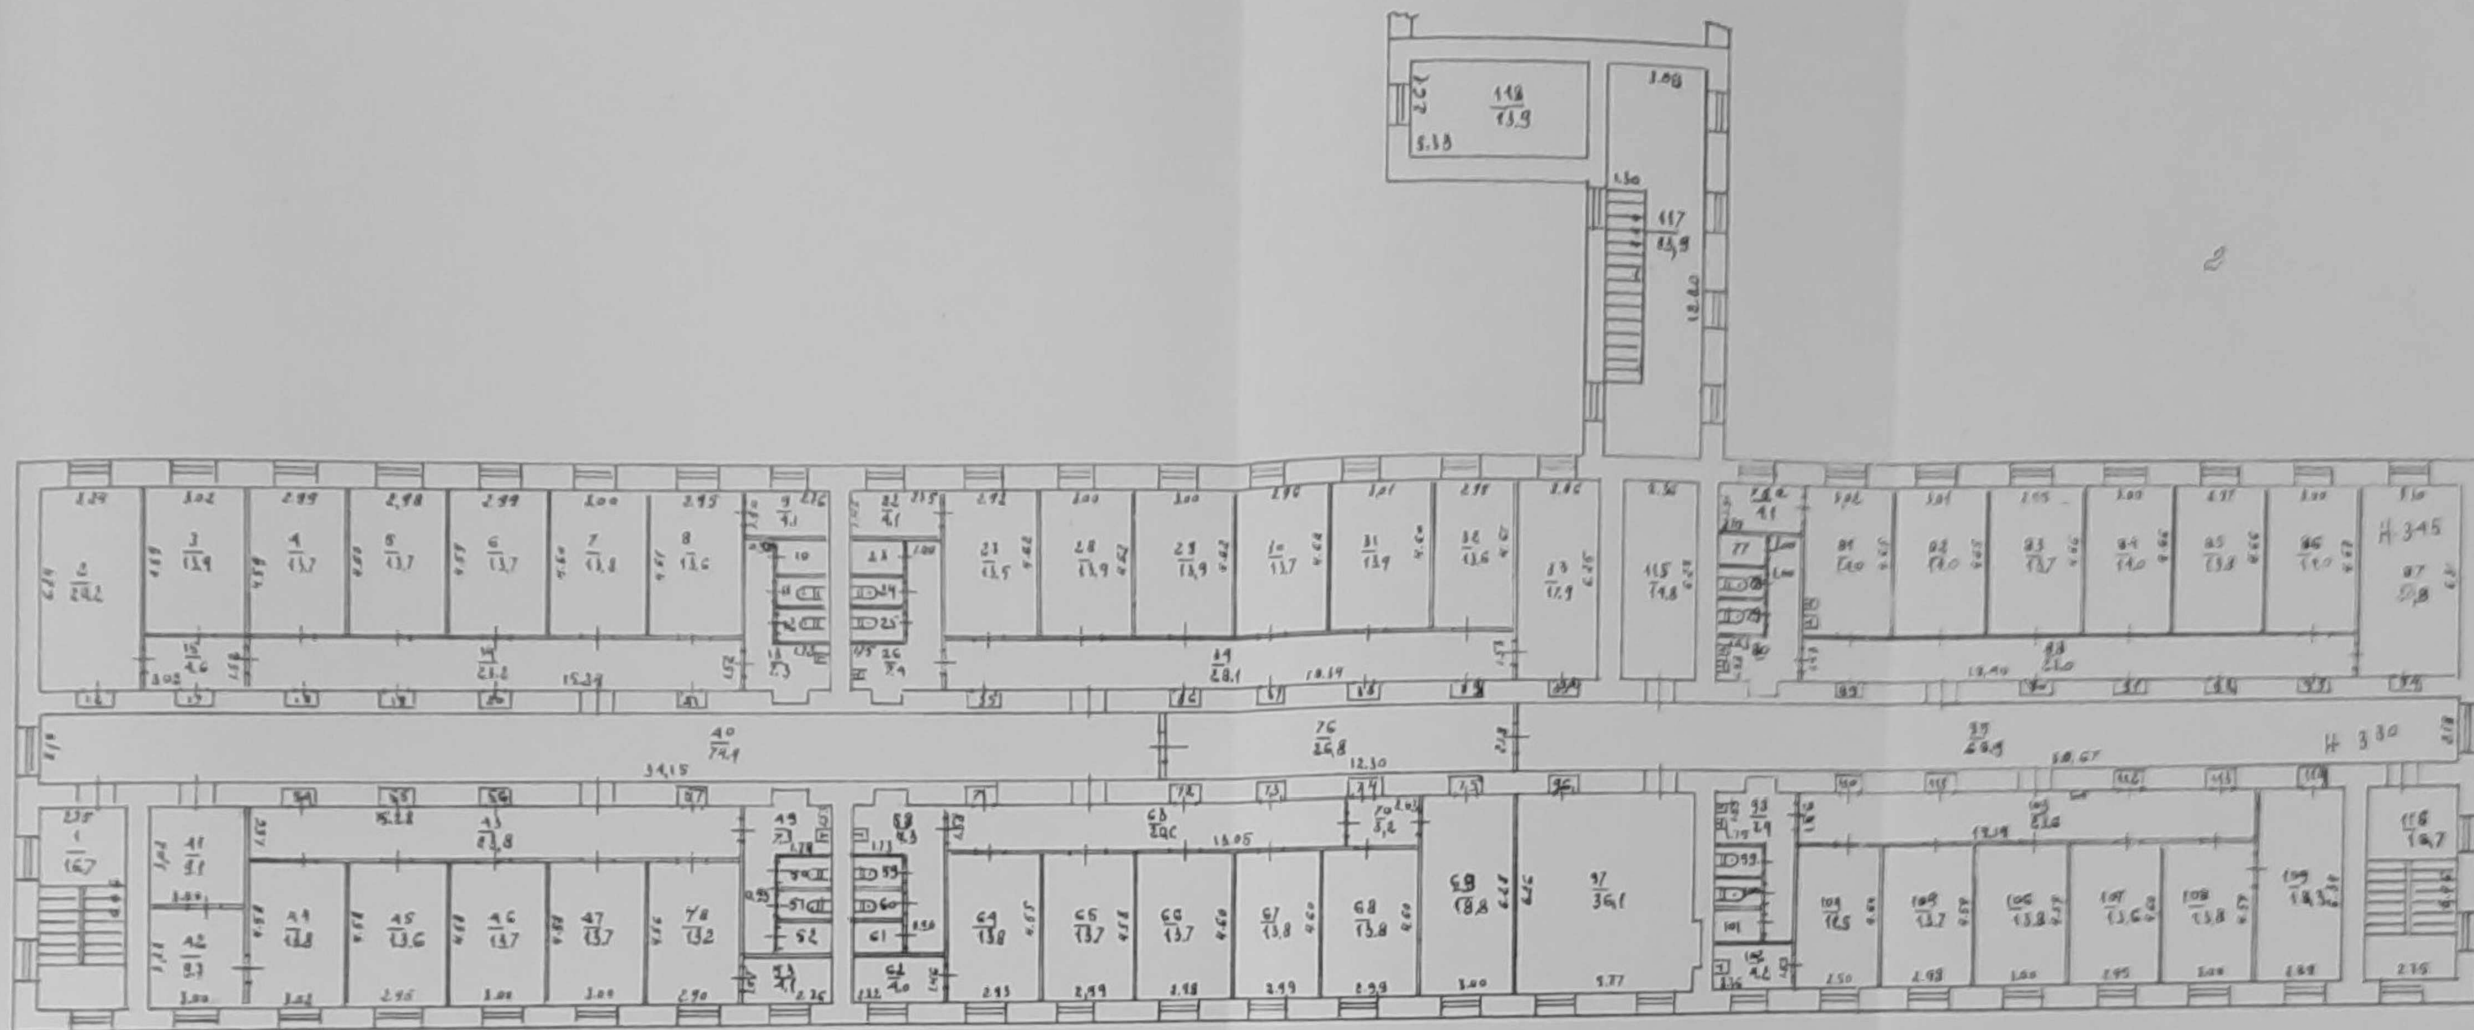

Выполнил		Проверил	
Ф.И.О.	Подпись	Ф.И.О.	Подпись
А.В. Шни	<i>Шни</i>	Е.В. Буланова	<i>Буланова</i>




131-515-123-031

7. План этажа 3 здания

М 1:200

Лист 3 Всего листов 3

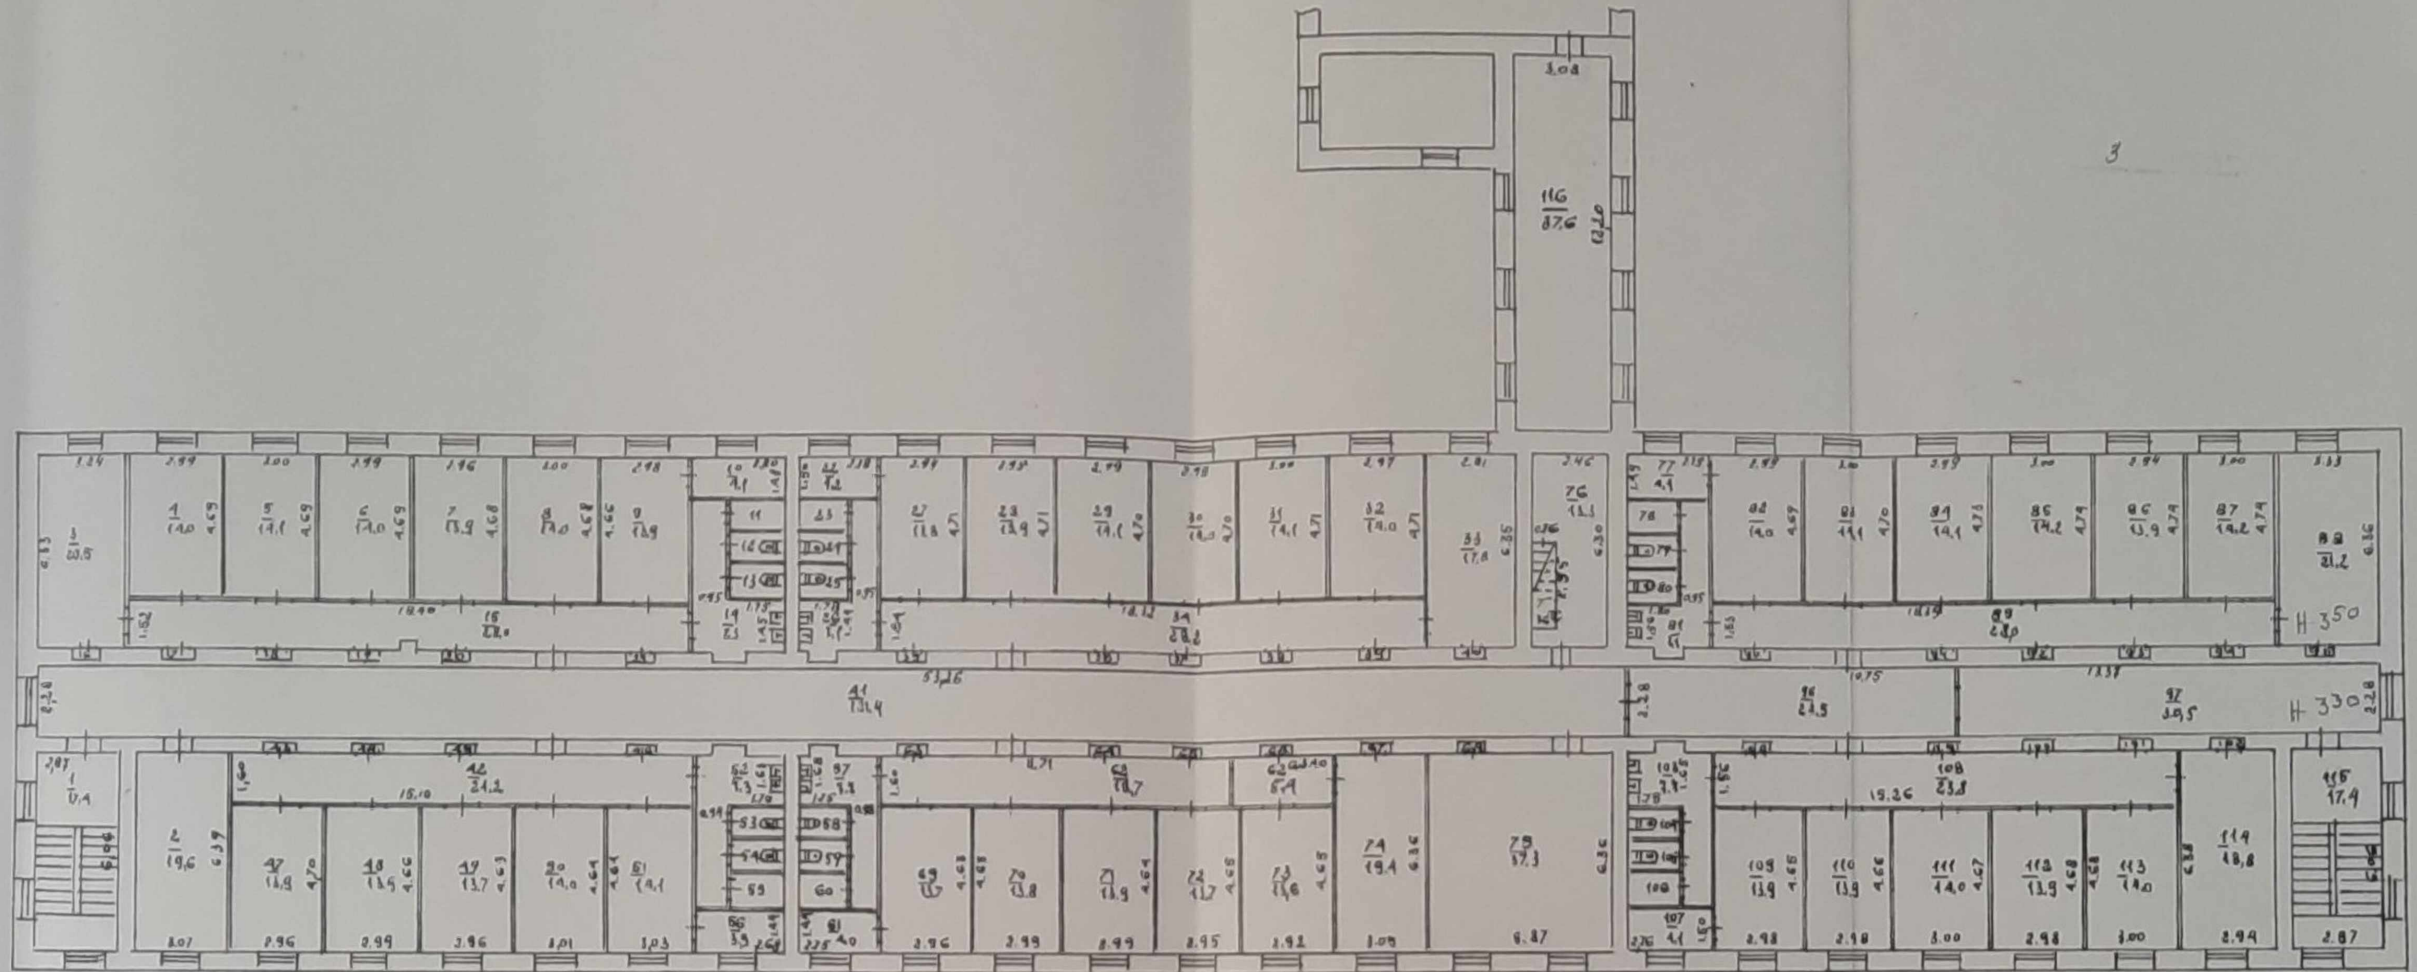

Выполнил		Проверил	
Ф.И.О.	Подпись	Ф.И.О.	Подпись
А. В. Шнат	<i>Шнат</i>	Е. В. Буланова	<i>Буланова</i>



131-515-123-031

8. Экспликация к плану этажей здания

№ и литеры на плане	Этаж	№ помещения	№ на плане	Назначение частей помещений	Общая площадь (кв.м)	Высота (м)	Примечание
1	2	3	4	5	6	7	8
А	1		1	кабинет	19,1	3,52	
А			2	секретариат	22,8		
А			3	кабинет	13,1		
А			4	кабинет	13,2		
А			5	кабинет	13,0		
А			6	кабинет	12,9		
А			7	кабинет	12,9		
А			8	кладовая	3,8		
А			9	санузел	1,4		
А			10	санузел	1,3		
А			11	вспомогательная	1,3		
А			12	коридор	7,2		
А			13	коридор	18,8		
А			14	коридор	51,9		
А			15	коридор	4,9		
А			16	л/клетка	13,9		
А			17	операционный зал	35,8		
А			18	кабинет	18,1		
А			19	коридор	19,2		
А			20	кабинет	13,0		
А			21	кабинет	13,0		
А			22	комната отдыха	12,4		
А			23	коридор	6,7		
А			24	вспомогательная	1,5		
А			25	санузел	1,4		
А			26	вспомогательная	1,4		
А			27	вспомогательная	3,9		
А			28	шкаф	0,7		
А			29	шкаф	0,7		
А			30	шкаф	0,7		
А			31	шкаф	0,7		
А			32	шкаф	0,7		
А			34	шкаф	0,7		
А			35	шкаф	0,7		
А			36	шкаф	0,7		
А			37	шкаф	0,7		
А			38	кабинет	3,9		
А			39	вспомогательная	1,3		
А			40	санузел	1,3		
А			41	вспомогательная	1,4		
А			42	кабинет	13,0		
А			43	кабинет	13,0		
А			44	кабинет	13,0		
А			45	кабинет	13,0		
А			46	кабинет	18,1		
А			47	коридор	19,6		
А			48	коридор	6,8		
А			49	шкаф	0,7		
А			50	шкаф	0,7		
А			51	шкаф	0,7		
А			52	шкаф	0,7		
А			53	коридор	6,6		
А			54	вспомогательная	1,5		
А			55	санузел	1,4		
А			56	вспомогательная	1,4		
А			57	кабинет	3,9		



131-515-123-031

1	2	3	4	5	6	7	8
A	1		58	кабинет	12,9		
A			59	кабинет	13,0		
A			60	кабинет	13,0		
A			61	кабинет	12,9		
A			62	кабинет	13,1		
A			63	коридор	23,9		
A			64	шкаф	0,7		
A			65	шкаф	0,7		
A			66	шкаф	0,7		
A			67	шкаф	0,7		
A			68	кабинет	17,7		
A			69	кабинет	16,7		
A			70	складское	10,5		
A			71	кабинет	7,2		
A			72	шкаф	0,7		
A			73	коридор	105,4		
A			74	кухня	6,4		
A			75	санузел	1,4		
A			75	(75 а) - санузел	1,4		
A			76	тамбур	3,9		
A			77	коридор	2,1		
A			78	торговая	39,5		
A			80	торговая	13,1		
A			81	коридор	16,8		
A			82	шкаф	0,7		
A			83	шкаф	0,7		
A			84	шкаф	0,7		
A			85	кабинет	13,1		
A			86	кабинет	17,8		
A			87	коридор	6,6		
A			88	шкаф	0,7		
A			89	л/площадка	14,4		
A			90	складское	12,0		
A			91	санузел	1,6		
A			92	санузел	2,5		
A			93	коридор	2,9		
A			94	складское	12,1		
A			95	складское	13,2		
A			96	складское	13,2		
A			97	коридор	14,2		
A			98	коридор	13,2		
A			99	коридор	3,0		
A			100	раздевалка	12,3		
A			101	кабинет	13,2		
A			102	кабинет	18,2		
A			103	коридор	9,4		
A			104	коридор	14,3		
A			105	коридор	31,7		
A			106	раздевалка	13,9		
A			107	складское	14,8		
A			108	складское	33,6		
A			109	складское	34,1		
A	2		1	л/клетка	16,7	3,45	
A			2	хранилище	20,2		
A			3	касса	13,9		
A			4	кабинет	13,7		
A			5	кабинет	13,7		
A			6	кабинет	13,7		
A			7	кабинет	13,8		
A			8	кабинет	13,6		
A			9	кабинет	4,1		
A			10	кладовая	1,5		
A			11	санузел	1,5		
A			12	санузел	1,5		
A			13	коридор	7,3		
A			14	коридор	23,2		
A			15	коридор	4,6		



131-515-123-031

1	2	3	4	5	6	7	8
A	2		16	шкаф	0,4		
A			17	шкаф	0,4		
A			18	шкаф	0,4		
A			19	шкаф	0,4		
A			20	шкаф	0,4		
A			21	шкаф	0,4		
A			22	кабинет	4,1		
A			23	кладовая	1,5		
A			24	санузел	1,4		
A			25	санузел	1,4		
A			26	коридор	7,4		
A			27	кабинет	13,5		
A			28	кабинет	13,9		
A			29	кабинет	13,9		
A			30	кабинет	13,7		
A			31	кабинет	13,9		
A			32	кабинет	13,6		
A			33	архив	17,9		
A			33	33а-шкаф	0,4		
A			34	коридор	28,1		
A			35	шкаф	0,4		
A			36	шкаф	0,4		
A			37	шкаф	0,4		
A			38	шкаф	0,4		
A			39	шкаф	0,4		
A			40	коридор	74,4		
A			41	комната дежур.	9,1		
A			42	кабинет	9,7		
A			43	коридор	23,8		
A			44	кабинет	13,8		
A			45	кабинет	13,6		
A			46	кабинет	13,7		
A			47	кабинет	13,7		
A			48	кабинет	13,2		
A			49	коридор	7,3		
A			50	санузел	1,4		
A			51	санузел	1,4		
A			52	кладовая	1,4		
A			53	кабинет	4,1		
A			54	шкаф	0,4		
A			55	шкаф	0,4		
A			56	шкаф	0,4		
A			57	шкаф	0,4		
A			58	коридор	7,3		
A			59	санузел	1,4		
A			60	санузел	1,4		
A			61	кладовая	1,4		
A			62	кабинет	4,0		
A			63	коридор	20,6		
A			64	кабинет	13,3		
A			65	кабинет	13,7		
A			66	кабинет	13,7		
A			67	кабинет	13,8		
A			68	кабинет	13,8		
A			69	кабинет	18,8		
A			70	коридор	3,2		
A			71	шкаф	0,4		
A			72	шкаф	0,4		
A			73	шкаф	0,4		
A			74	шкаф	0,4		
A			75	шкаф	0,4		
A			76	архив	26,8		
A			76	76а-вспомогательная	4,1		
A			77	вспомогательная	1,5		
A			78	санузел	1,3		
A			79	санузел	1,3		
A			80	коридор	7,5		



131-515-123-031

1	2	3	4	5	6	7	8
A	2		81	кухня	14,0		
A			82	кабинет	14,0		
A			83	кабинет	13,7		
A			84	кабинет	14,0		
A			85	кабинет	13,8		
A			86	кабинет	14,0		
A			87	кабинет	20,8		
A			88	коридор	27,0		
A			89	шкаф	0,4		
A			90	шкаф	0,4		
A			91	шкаф	0,4		
A			92	шкаф	0,4		
A			93	шкаф	0,4		
A			95	коридор	66,9		
A			96	шкаф	0,4		
A			97	операционный зал	36,1		
A			98	коридор	7,4		
A			99	санузел	1,4		
A			100	санузел	1,4		
A			101	вспомогательная	1,4		
A			102	кабинет	4,2		
A			103	коридор	23,6		
A			104	кабинет	11,5		
A			105	кабинет	13,7		
A			106	кабинет	13,8		
A			107	кабинет	13,6		
A			108	кабинет	13,8		
A			109	кабинет	18,3		
A			110	шкаф	0,4		
A			111	шкаф	0,4		
A			112	шкаф	0,4		
A			113	шкаф	0,4		
A			114	шкаф	0,4		
A			115	эл.щитовая	14,8		
A			116	л/клетка	16,7		
A			117	коридор	33,9		
A			118	вспомогательная	13,9		
A	3		1	л/клетка	17,4	3,50	
A			2	кабинет	19,6		
A			3	кабинет	20,5		
A			4	кабинет	14,0		
A			5	кабинет	14,1		
A			6	кабинет	14,0		
A			7	кабинет	13,9		
A			8	кабинет	14,0		
A			9	комната дежурного	13,9		
A			10	кладовая	4,1		
A			11	кладовая	1,5		
A			12	санузел	1,4		
A			13	санузел	1,6		
A			14	коридор	7,3		
A			15	коридор	28,0		
A			16	шкаф	0,4		
A			17	шкаф	0,4		
A			18	шкаф	0,4		
A			19	шкаф	0,4		
A			20	шкаф	0,4		
A			21	шкаф	0,4		
A			22	кладовая	4,2		
A			23	кладовая	1,5		
A			24	санузел	1,5		
A			25	санузел	1,5		
A			26	коридор	7,1		
A			27	кабинет	13,8		
A			28	кабинет	13,9		
A			29	кабинет	14,1		
A			30	кабинет	14,0		



131-515-123-031

1	2	3	4	5	6	7	8
A	3		31	кабинет	14,1		
A			32	кабинет	14,0		
A			33	кабинет	17,8		
A			34	коридор	28,2		
A			35	шкаф	0,4		
A			36	шкаф	0,4		
A			37	шкаф	0,4		
A			38	шкаф	0,4		
A			39	шкаф	0,4		
A			40	шкаф	0,4		
A			41	коридор	121,4		
A			42	коридор	24,2		
A			43	шкаф	0,4		
A			44	шкаф	0,4		
A			45	шкаф	0,4		
A			46	шкаф	0,4		
A			47	кабинет	13,9		
A			48	кабинет	13,9		
A			49	кабинет	13,7		
A			50	кабинет	14,0		
A			51	кабинет	14,1		
A			52	коридор	7,3		
A			53	санузел	1,4		
A			54	санузел	1,4		
A			55	кладовая	1,5		
A			56	кладовая	3,9		
A			57	коридор	7,7		
A			58	санузел	1,4		
A			59	санузел	1,4		
A			60	кладовая	1,5		
A			61	кладовая	4,0		
A			62	коридор	18,7		
A			62а	коридор	5,4		
A			63	шкаф	0,4		
A			64	шкаф	0,4		
A			65	шкаф	0,4		
A			66	шкаф	0,4		
A			67	шкаф	0,4		
A			68	шкаф	0,4		
A			69	кабинет	13,7		
A			70	кабинет	13,8		
A			71	кабинет	13,9		
A			72	кабинет	13,7		
A			73	кабинет	13,6		
A			74	кабинет	19,4		
A			75	класс	37,3		
A			76	кладовая	13,3		
A			76	76а-кладовая	1,1		
A			77	кладовая	4,1		
A			78	кладовая	1,7		
A			79	санузел	1,5		
A			80	санузел	1,6		
A			81	коридор	7,3		
A			82	кабинет	14,0		
A			83	кабинет	14,1		
A			84	кабинет	14,1		
A			85	кабинет	14,2		
A			86	кабинет	13,9		
A			87	кабинет	14,2		
A			88	кабинет	21,2		
A			89	коридор	28,0		
A			90	шкаф	0,4		
A			91	шкаф	0,4		
A			92	шкаф	0,4		
A			93	шкаф	0,4		
A			94	шкаф	0,4		
A			95	шкаф	0,4		



131-515-123-031

1	2	3	4	5	6	7	8
A	3		96	коридор	24,5		
A			97	коридор	30,5		
A			98	шкаф	0,4		
A			99	шкаф	0,4		
A			100	шкаф	0,4		
A			101	шкаф	0,4		
A			102	шкаф	0,4		
A			103	коридор	7,7		
A			104	санузел	1,4		
A			105	санузел	1,6		
A			106	кладовая	1,6		
A			107	вспомогательная	4,1		
A			108	коридор	23,8		
A			109	кабинет	13,9		
A			110	кабинет	13,9		
A			111	кабинет	14,0		
A			112	кабинет	13,9		
A			113	кабинет	14,0		
A			114	кабинет	18,8		
A			115	л/клетка	17,4		
A			116	коридор	37,6		
Всего:					3409,4		




131-515-123-031

9. Сведения о правообладателях объекта на дату обследования

Субъект права: для физических лиц - фамилия, имя, отчество, паспортные данные; для юридических лиц - наименование в соответствии с уставом	Вид права	Правоустанавливающие, правоудостоверяющие документы	Доля
1	2	3	4
Муниципальное образование - г.Орехово-Зуево	индивидуальная	Решение Малого Совета № 88/12 от 22.07.1993 г Постановление Гл администрации № 699 от 03.05.2000 г Постановление Гл администрации № 1440 от 22.09.1993 г Свид о гос рег № 50-01.47-10.2000-377.1 от 30.08.2000 г АБ № 0962846	1

Технический паспорт

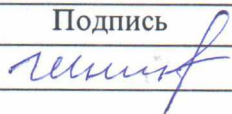Выполнил		Проверил	
Ф.И.О.	Подпись	Ф.И.О.	Подпись
А.В. Шумин		Е.В. Буланова	