


Позэтажны план

Нежилое здание


Адрес: Московская область, г.о. Ступино,
с. Бортниково, ул. Советская, д. 7а

1 этаж

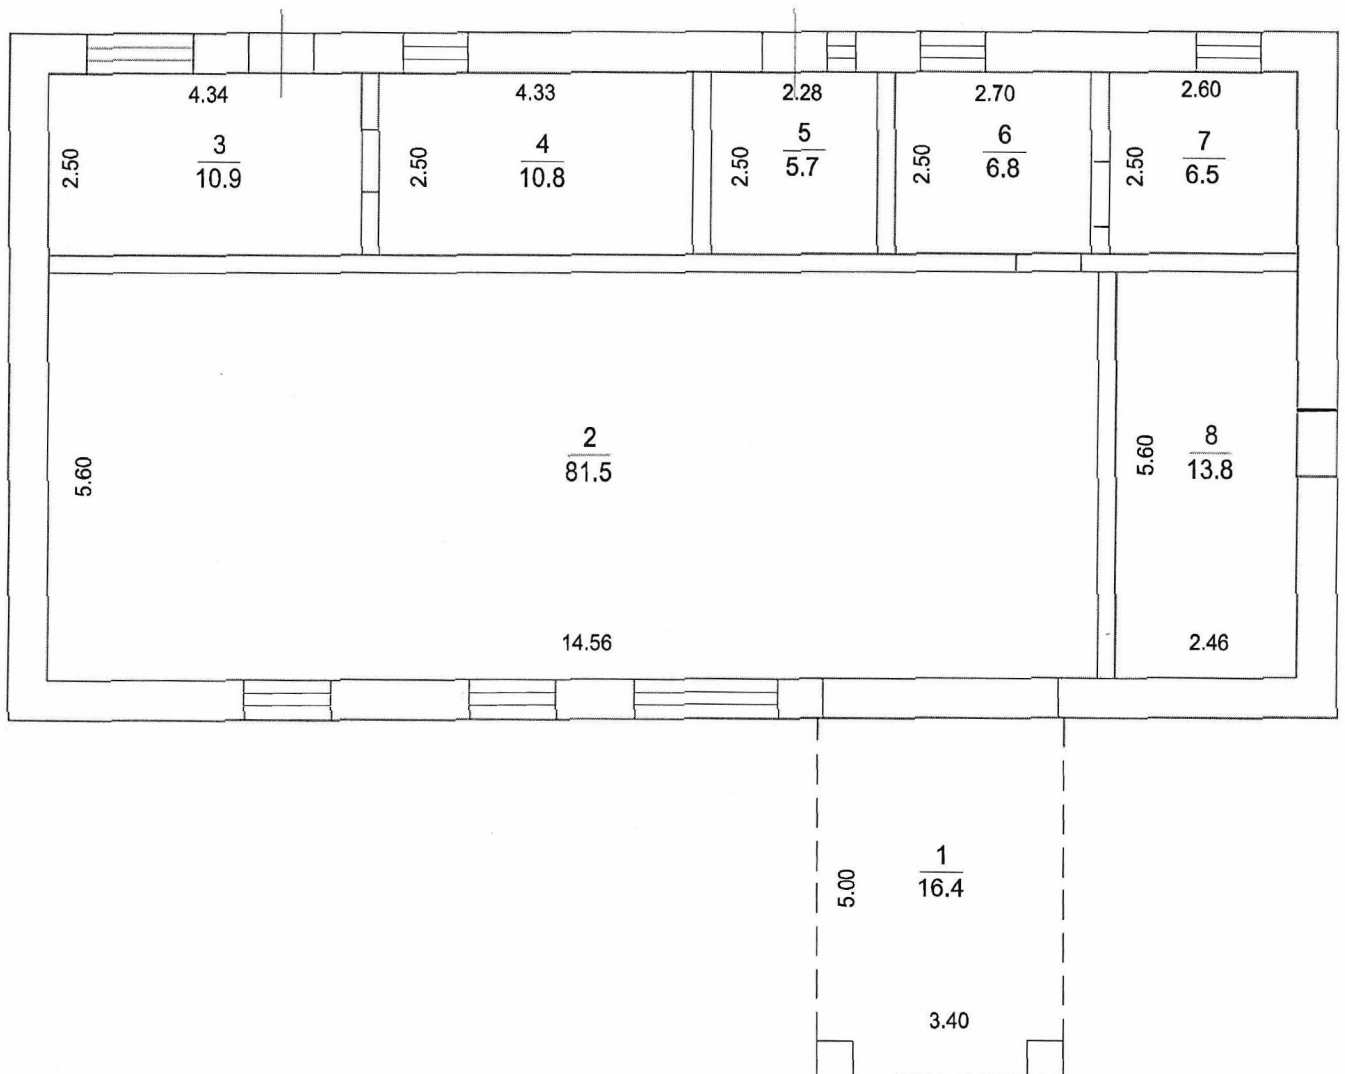

КОПИЯ ВЕРНА
Председатель Комитета
по управлению имуществом

Масштаб 1:100

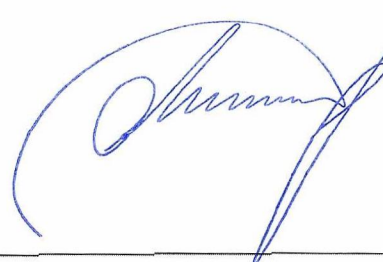 Р. В. Линд
07.07.2026

Экспликация к поэтажному плану

Адрес (местоположение) нежилое здание:

Московская область, г.о. Ступино, с.Бортниково, ул.Советская, д.7а

Этаж	Номер по плану	Назначение помещений	Формула подсчета площади	Общая площадь помещений, кв.м	Основная	Вспомогательная
1	1		3,40*5,0- 0,6	16,4		
	2		14,56*5,60	81,5		
	3		4,34*2,50	10,9		
	4		4,33*2,50	10,8		
	5		2,28*2,50	5,7		
	6		2,70*2,50	6,8		
	7		2,60*2,50	6,5		
	8		5,60*2,46	13,8		
			Итого:	152,4		