


# Ситуационный план

участок дома

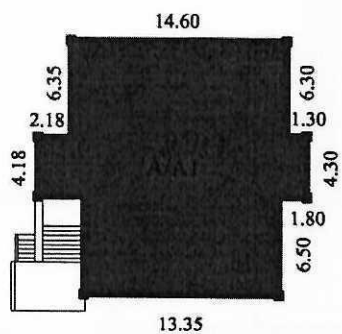

участок дома


54

улица Огородная

Наименование ОТИ: <u>Сергиево-Посадский филиал ГУП МО "МОБИ"</u>				
Ситуационный план объекта индивидуального жилищного строительства				
Руководитель (уполномоченное лицо)	ФИО Тонина Н.А.	Дата обследования	Московская область, городское поселение Сергиев Посад город Сергиев Посад ул.Огородная, д.56	Лист 1 Листов 1 Масштаб 1:500
		16.11.2010г.		
		Подпись 		

# Поэтажный план

## Подвальный этаж

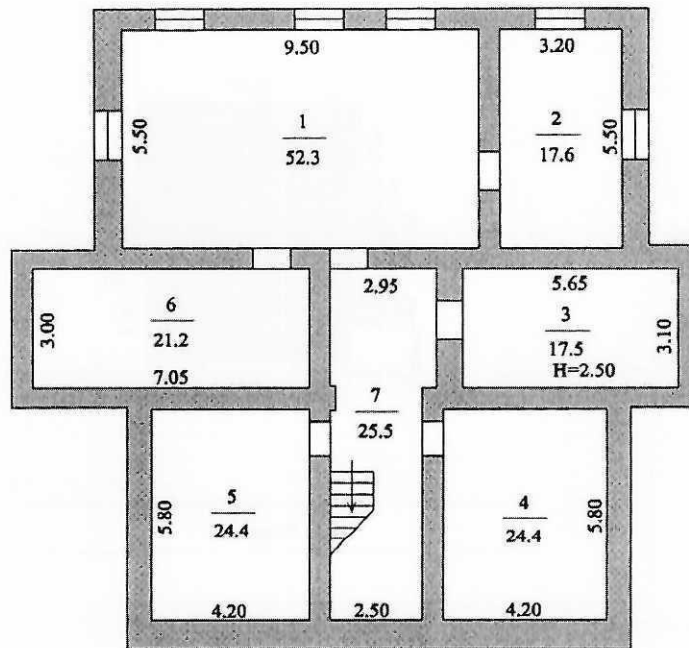


Лит.А1

Наименование ОТИ: <u>Сергиево-Посадский филиал ГУП МО "МОБИ"</u>				
Поэтажный план объекта индивидуального жилищного строительства				
Руководитель (уполномоченное лицо)	ФИО Тонина Н.А.	Дата обследования	Московская область, городское поселение Сергиев Посад город Сергиев Посад улица Огородная д.56	Лист 1 Листов 4 Масштаб 1:200
		16.11.2010г.		
		Подпись 		

# Поэтажный план

1 этаж

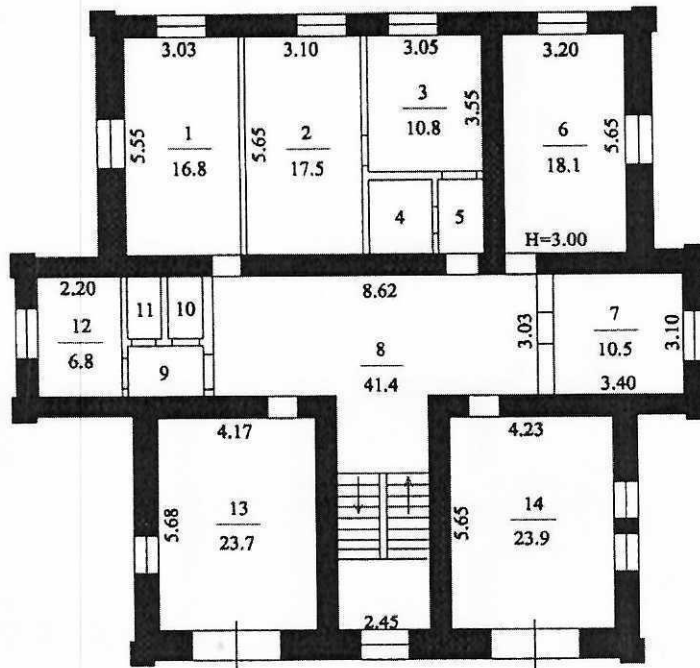


Лит.А

Наименование ОТИ: <u>Сергиево-Посадский филиал ГУП МО "МОБИ"</u>				
Поэтажный план объекта индивидуального жилищного строительства				
Руководитель (уполномоченное лицо)	ФИО Тонина Н.А.	Дата обследования	Московская область, городское поселение Сергиев Посад город Сергиев Посад улица Огородная д.56	Лист 2 Листов 4 Масштаб 1:200
		16.11.2010г.		
		Подпись <i>Тонина</i>		



# Поэтажный план

3 этаж

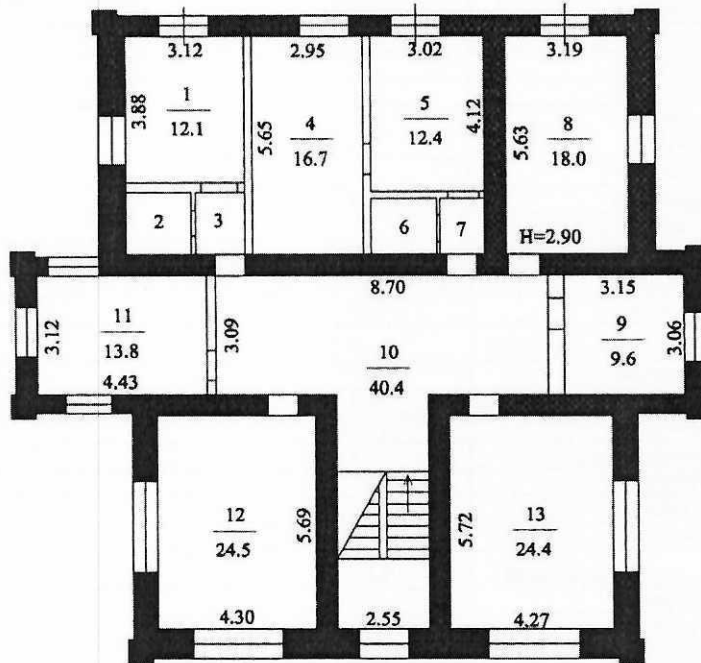

Лит.А

Наименование ОТИ: <u>Сергиево-Посадский филиал ГУП МО "МОБТИ"</u>				
Поэтажный план объекта индивидуального жилищного строительства				
Руководитель (уполномоченное лицо)	ФИО Тонина Н.А.	Дата обследования	Московская область, городское поселение Сергиев Посад город Сергиев Посад улица Огородная д.56	Лист 4 Листов 4 Масштаб 1:200
		16.11.2010г.		
		Подпись <i>Тонина</i>		

## 7. Экспликация к поэтажному плану на объект незавершенного строительства

Литера по плану	Этаж	Номер помещения на плане	Номер комнаты на плане	Назначение комнаты (жилая, комната, кухня и. т.д.)	Площадь всех частей здания (комнат и помещений вспомогательного использования), кв.м	в том числе, кв.м				Высота, м	Самовольно перестроенная или перепланированная площадь, кв.м	Примечания
						общая площадь жилого помещения	из нее		площадь помещений вспомогательного использования (лоджий, балконов веранд, террас), кв.м			
							жилая	подсобная				
1	2	3	4	5	6	7	8	9	10	11	12	13
А1	подвальный этаж	1	1	незавершенное	52,3					2,50		
А1			2	незавершенное	17,6							
А1			3	незавершенное	17,5							
А1			4	незавершенное	24,4							
А1			5	незавершенное	24,4							
А1			6	незавершенное	21,2							
А1			7	незавершенное	25,5							
				<b>Итого по пом. квартира № 1</b>	<b>182,9</b>							
А	1	1	1	незавершенное	16,8					3,00		
А			2	незавершенное	17,5							
А			3	незавершенное	10,8							
А			4	незавершенное	3,4							
А			5	незавершенное	2,4							
А			6	незавершенное	18,1							
А			7	незавершенное	10,5							
А			8	незавершенное	41,4							
А			9	незавершенное	2,7							
А			10	незавершенное	1,5							
А			11	незавершенное	1,5							
А			12	незавершенное	6,8							
А			13	незавершенное	23,7							
А			14	незавершенное	23,9							
				<b>Итого по пом. квартира № 1</b>	<b>181,0</b>							
А	2	1	1	незавершенное	52,6					3,40		
А			2	незавершенное	18,5							
А			3	незавершенное	13,6							
А			4	незавершенное	24,4							
А			5	незавершенное	43,1							
А			6	незавершенное	10,8							
А			7	незавершенное	23,6							
				<b>Итого по пом. квартира № 1</b>	<b>186,6</b>							
А	3	1	1	незавершенное	12,1					2,90		
А			2	незавершенное	2,7							
А			3	незавершенное	2,1							
А			4	незавершенное	16,7							
А			5	незавершенное	12,4							
А			6	незавершенное	2,5							
А			7	незавершенное	1,7							
А			8	незавершенное	18,0							
А			9	незавершенное	9,6							
А			10	незавершенное	40,4							
А			11	незавершенное	13,8							
А			12	незавершенное	24,5							
А			13	незавершенное	24,4							
				<b>Итого по пом. квартира № 1</b>	<b>180,9</b>							
				<b>Итого по зданию</b>	<b>731,4</b>							

### Комментарии