


Поэтажный план

1 этаж

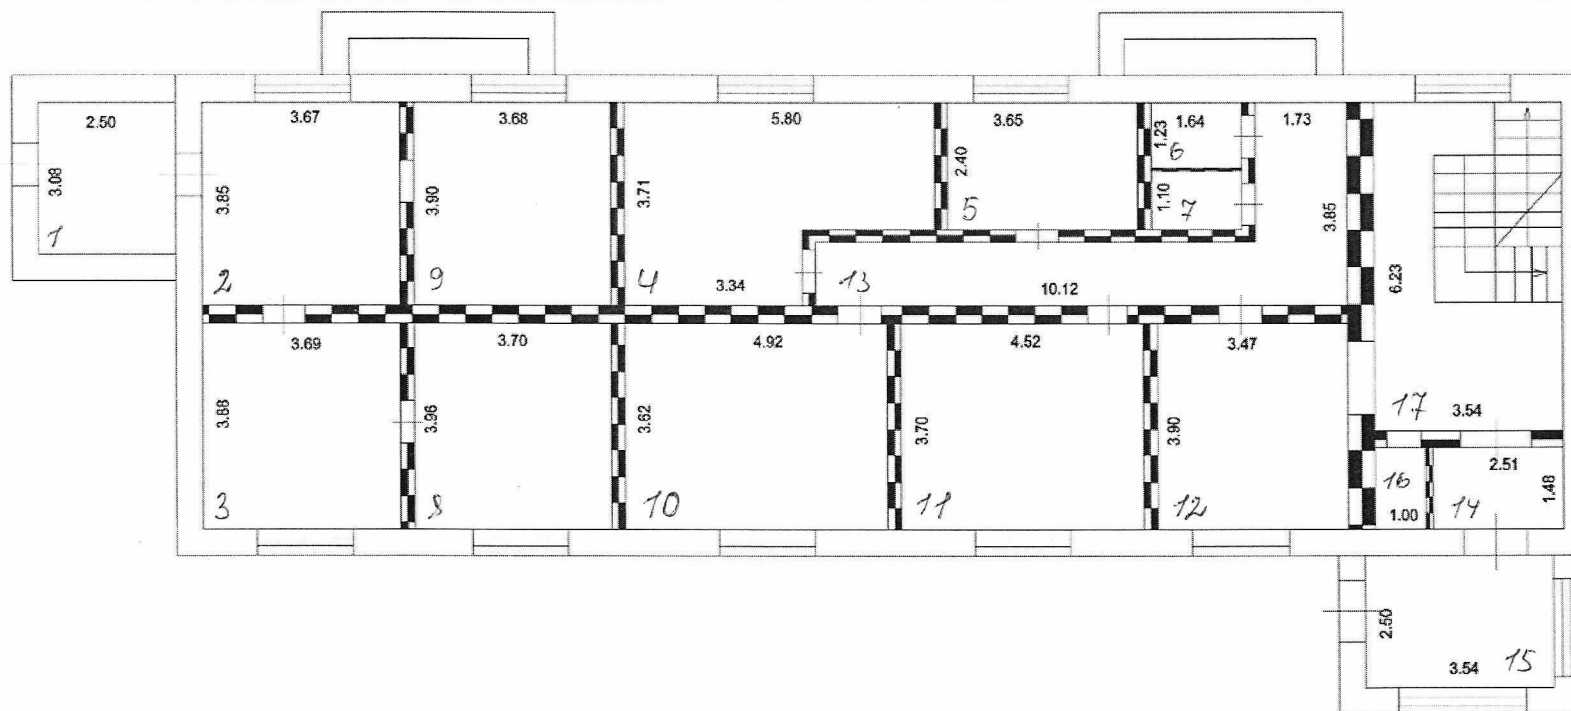

Условные обозначения:

- 5.56 - линейный размер
- стена с окном и дверью
- перегородка


Масштаб 1:100

КОПИЯ ВЕРНА
Председатель Комитета
по управлению имуществом

Р. В. Липов
31.07.2026

Поэтажный план

2 этаж

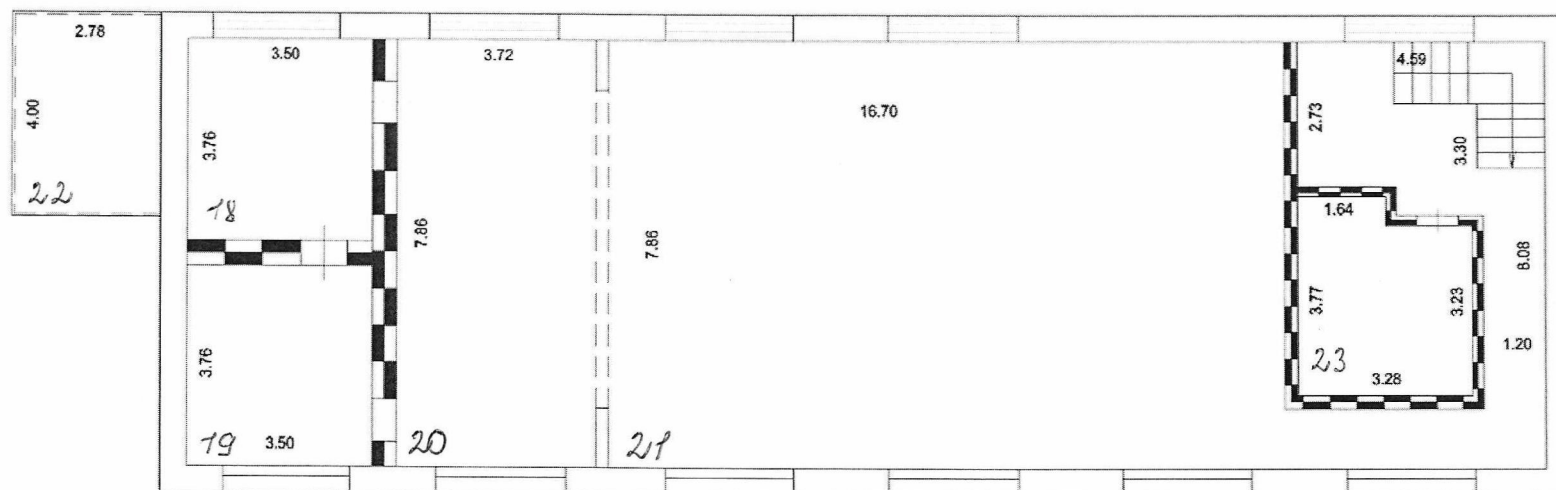

КОПИЯ ВЕРНА
Председатель Комитета
по управлению имуществом

Условные обозначения:


- 5.56 - линейный размер
- стена с окном и дверью
- перегородка

Масштаб 1:100


Р.В. Лихов
31.07.2026

Поэтажный план

подвальный этаж

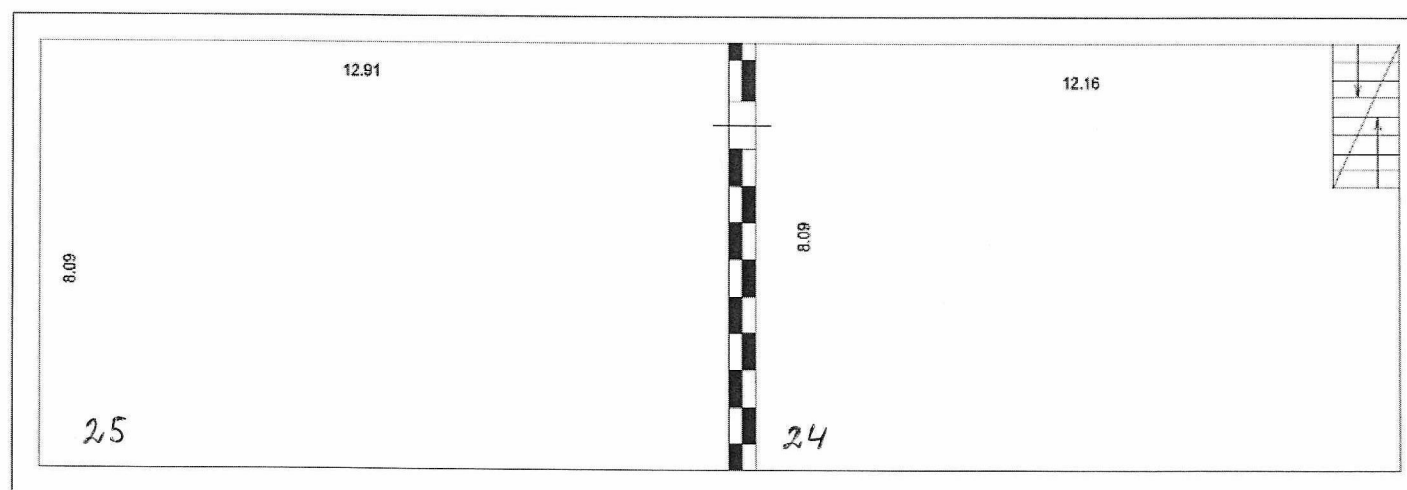

КОПИЯ ВЕРНА
Председатель Комитета
по управлению имуществом

Условные обозначения:

- 5.56 - линейный размер
-  - стена с окном и дверью
-  - перегородка

Масштаб 1:100


Р. В. Лирнов
31.07.2026

Экспликация к поэтажному плану

Адрес (местоположение) нежилого здания:

Московская область, г.о. Ступино, д. Беспятово, ул. Центральная, д.13

Этаж	Номер по плану	Назначение помещений	Площадь всех частей здания (кв.м)
1	1		7,7
	2		14,1
	3		14,4
	4		18,3
	5		8,8
	6		2,0
	7		1,8
	8		15,7
	9		13,5
	10		16,7
	11		17,8
	12		14,7
	13		14,3
	14		8,9
	15		3,7
	16		1,5
	17		22,0
2	18		13,2
	19		13,2
	20		29,2
	21		131,3
	22		11,5
	23		23,7
подвал	24		104,4
	25		125,3
		Итого по зданию	647,7

КОПИЯ ВЕРНА
 Председатель Комитета
 по управлению имуществом


 Р.В. Лихов
 31.07.2026