

Земельный участок			
вид объекта недвижимости			

Лист № 2 раздела 1	Всего листов раздела 1: 3	Всего разделов: 4	Всего листов выписки: 6
--------------------	---------------------------	-------------------	-------------------------

07.11.2024г. № КУВН-001/2024-272569868	Кадастровый номер:	50:04:0230204:513
--	--------------------	-------------------

Сведения о том, что земельный участок расположен в границах особо охраняемой природной территории, Байкальской природной территории и ее экологических зон, лесопарковым зеленым поясом, охотничьего угодья, лесничества:	данные отсутствуют
Сведения о расположении земельного участка и (или) расположенного на нем объекта недвижимости в границах территории, в отношении которой принято решение о резервировании земель для государственных или муниципальных нужд:	данные отсутствуют
Сведения о результатах проведения государственного земельного надзора:	данные отсутствуют
Сведения о расположении земельного участка в границах территории, в отношении которой утвержден проект межевания территории:	данные отсутствуют
Условный номер земельного участка:	данные отсутствуют
Сведения о принятии акта и (или) заключении договора, предусматривающих предоставление в соответствии с земельным законодательством исполнительным органом государственной власти или органом местного самоуправления, находящегося в государственной или муниципальной собственности земельного участка для строительства наемного дома социального использования или наемного дома коммерческого использования:	данные отсутствуют
Сведения о том, что земельный участок или земельные участки образованы на основании решения об изъятии земельного участка и (или) расположенного на нем объекта недвижимости для государственных или муниципальных нужд:	данные отсутствуют
Сведения о том, что земельный участок образован из земель или земельного участка, государственная собственность на которые не разграничена:	данные отсутствуют
Сведения о наличии земельного спора о местоположении границ земельных участков:	данные отсутствуют
Статус записи об объекте недвижимости:	Сведения об объекте недвижимости имеют статус "актуальные"
Особые отметки:	Сведения о частях земельного участка, отсутствуют.

	
ДОКУМЕНТ ПОДПИСАН	
ЭЛЕКТРОННОЙ ПОДПИСЬЮ	
Сертификат: 009F0BDC181A023B64597F1E2579BE7B50	
Выдана: ФЕДЕРАЛЬНАЯ СЛУЖБА ГОСУДАРСТВЕННОЙ РЕГИСТРАЦИИ, КАДАСТРА И КАРТОГРАФИИ	
Действителен: с 02.08.2024 по 26.10.2025	
полное наименование должности	инициалы, фамилия


Земельный участок			
Вид объекта недвижимости			
Лист № 3 раздела 1	Всего листов раздела 1: 3	Всего разделов: 4	Всего листов выписки: 6
07.11.2024г. № КУВИ-001/2024-272569868			
Кадастровый номер:		50:04:0230204:513	
Получатель выписки:		КОМИТЕТ ПО АРХИТЕКТУРЕ И ГРАДОСТРОИТЕЛЬСТВУ МОСКОВСКОЙ ОБЛАСТИ	

	
ДОКУМЕНТ ПОЛУЧЕН	
ЭЛЕКТРОННОЙ ПОЛИЦИЕЙ	
Сертификат: 009F0BDC181A021B4d45c711125708FEF850	
Выдана: ФЕДЕРАЛЬНАЯ СЛУЖБА ПО ЧЛЕНСТВУ В РОССИЙСКОЙ ФЕДЕРАЦИИ КАДАСТРА И КАРТОГРАФИИ	
Действителен с 02.08.2024 по 26.10.2025	
ПОЛНОЕ НАИМЕНОВАНИЕ ДОЛЖНОСТИ	ИНИЦИАЛЫ, ФАМИЛИЯ

Выписка из Единого государственного реестра недвижимости об объекте недвижимости
Описание местоположения земельного участка

Земельный участок			
Вид объекта недвижимости			
Лист № 1 раздела 3	Всего листов раздела 3: 1	Всего разделов: 4	Всего листов выписки: 6
07.11.2024г. № КУВН-001/2024-272569868			
Кадастровый номер:		50:04:0230204:513	

План (чертеж, схема) земельного участка

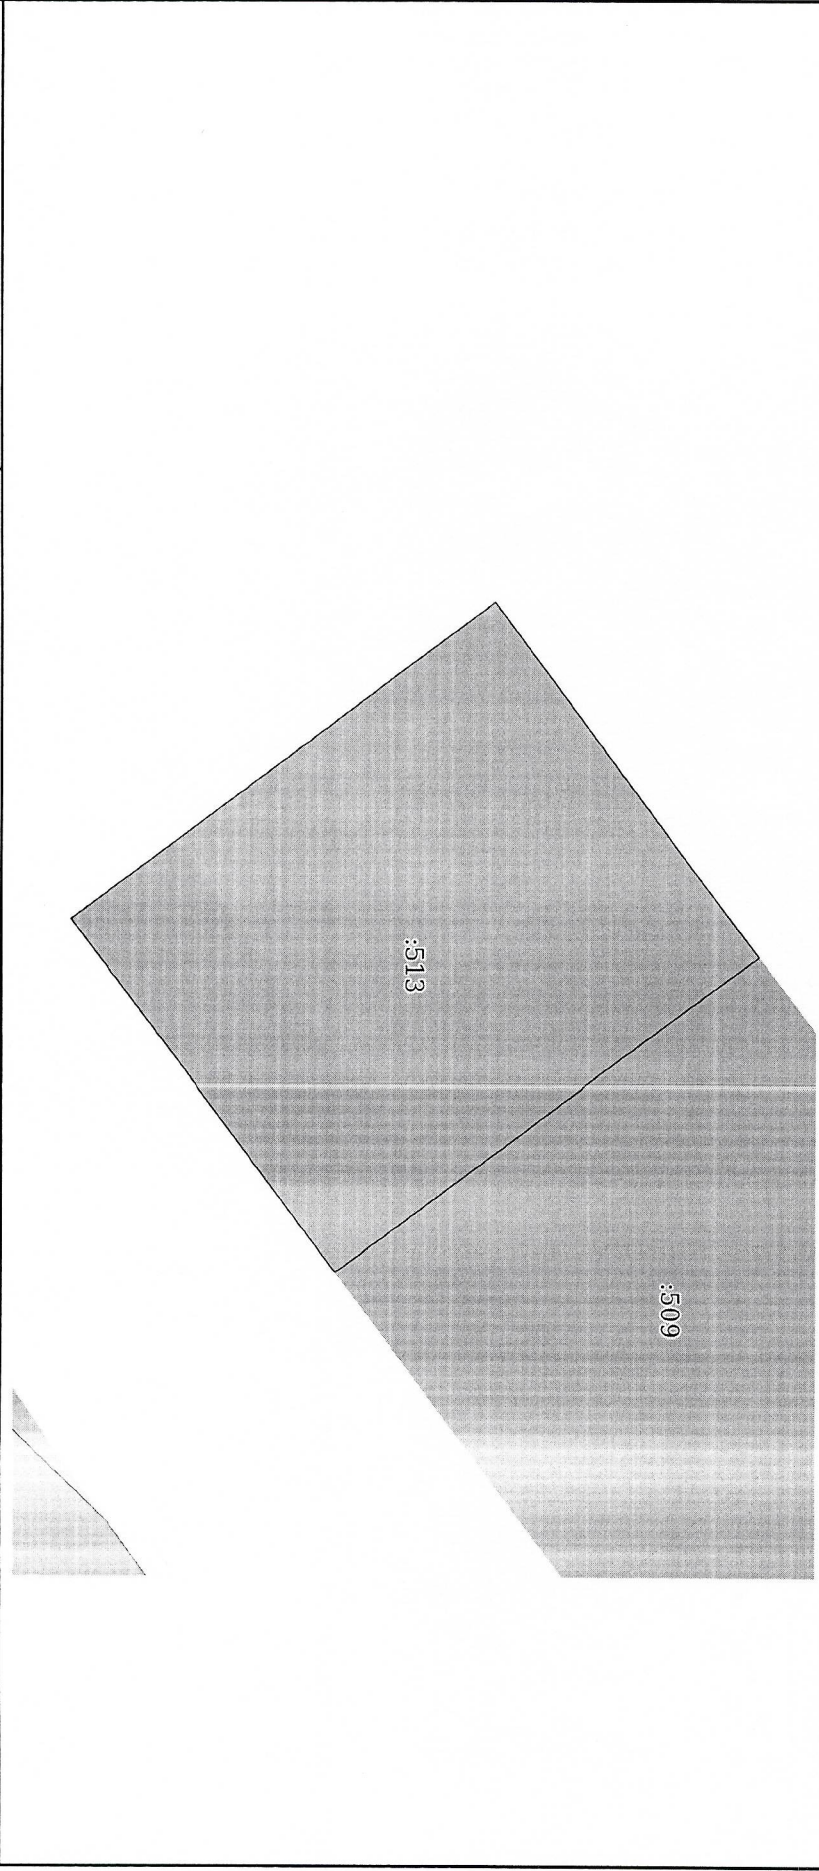

Масштаб 1:400 Условные обозначения:

ДОКУМЕНТ ПОДПИСАН	
ЭЛЕКТРОННОЙ ПОДПИСЬЮ	
Сертификат: 009F0BDC181A023B64597F1E2379BEFB30	
Владелец: ФЕДЕРАЛЬНАЯ СЛУЖБА ГОСУДАРСТВЕННОЙ РЕГИСТРАЦИИ, КАДАСТРА И КАРТОГРАФИИ	
Действителен с 02.08.2024 по 26.10.2025	
ПОЛНОЕ НАИМЕНОВАНИЕ ДОЛЖНОСТИ	ИНИЦИАЛЫ, ФАМИЛИЯ

Выписка из Единого государственного реестра недвижимости об объекте недвижимости
Описание местоположения земельного участка

Земельный участок			
вид объекта недвижимости			
Лист № 1	раздела 3.1	Всего листов раздела 3.1: 1	Всего разделов: 4
07.11.2024г. № КУВН-001/2024-272569868		Всего листов выписки: 6	
Кадастровый номер:		50:04:0230204:513	

Описание местоположения границ земельного участка				
№ п/п	Номер точки		Дирекционный угол	Горизонтальное проложение, м
	начальная	конечная		
1	2	3	4	5
1	1.1.1	1.1.2	233°16.6'	25.15
2	1.1.2	1.1.3	323°16.0'	30.1
3	1.1.3	1.1.4	53°14.6'	25.15
4	1.1.4	1.1.1	143°15.8'	30.11
Описание закрепления на местности				
Кадастровые номера смежных участков				
Сведения об адресах правообладателей смежных земельных участков				
1	2	3	4	5
1	1.1.1	1.1.2	233°16.6'	25.15
2	1.1.2	1.1.3	323°16.0'	30.1
3	1.1.3	1.1.4	53°14.6'	25.15
4	1.1.4	1.1.1	143°15.8'	30.11

	
ДОКУМЕНТ ПОДПИСАН	
ЭЛЕКТРОННОМ ПОДПИСЬЮ	
Сертификат: 00070000181A02364250E1E27590BEEF650	
Владелец: ФЕДЕРАЛЬНОЕ АГЕНСТВО НАЦИОНАЛЬНОЙ РЕГИСТРАЦИИ КАДАСТРА И ЧЕЛОВЕЧЕСТИ	
Действителен с 02.08.2024 по 21.02.25	
ПОЛНОЕ НАИМЕНОВАНИЕ ДОЛЖНОСТИ	Инициалы, фамилия

Выписка из Единого государственного реестра недвижимости об объекте недвижимости
Описание местоположения земельного участка

Земельный участок			
Вид объекта недвижимости			
Лист № 1 раздела 3.2		Всего листов раздела 3.2: 1	Всего разделов: 4
07.11.2024г. № КУВН-001/2024-272569868		50:04:0230204:513	
Кадастровый номер:			

Сведения о характерных точках границы земельного участка				
Система координат МСК-50, зона 2				
Номер точки	Координаты, м		Описание закрепления на местности	Средняя квадратичная погрешность определения координат характерных точек границ земельного участка, м
	X	Y		
1	2	3	4	5
1	529749.02	2175514.39	Закрепление отсутствует	0.1
2	529773.15	2175496.38	Закрепление отсутствует	0.1
3	529758.1	2175476.23	Закрепление отсутствует	0.1
4	529733.98	2175494.23	Закрепление отсутствует	0.1
1	529749.02	2175514.39	Закрепление отсутствует	

ДОКУМЕНТ ПОДПИСАН	
ЭЛЕКТРОННОЙ ПОДПИСЬЮ	
Сертификат: 0097010D5C181A023B64597E1E2579BEFB50	
Владелец: ФЕДЕРАЛЬНАЯ СЛУЖБА ГОСУДАРСТВЕННОЙ РЕГИСТРАЦИИ, КАДАСТРА И КАРТОГРАФИИ	
Действителен с 02.08.2024 по 26.10.2025	
ПОЛНОЕ ИЛИ ИМЕННОЕ ПОДПИСАНИЕ	ИНИЦИАЛЫ, ФАМИЛИЯ