


ПЛАН


помещения площадью 118,7 кв.м, расположенного по адресу:
Московская область, р-н. Луховицкий, г. Луховицы, ул.
Жуковского, д. 1, с кадастровым номером 50:35:0050107:2838

Цокольный этаж

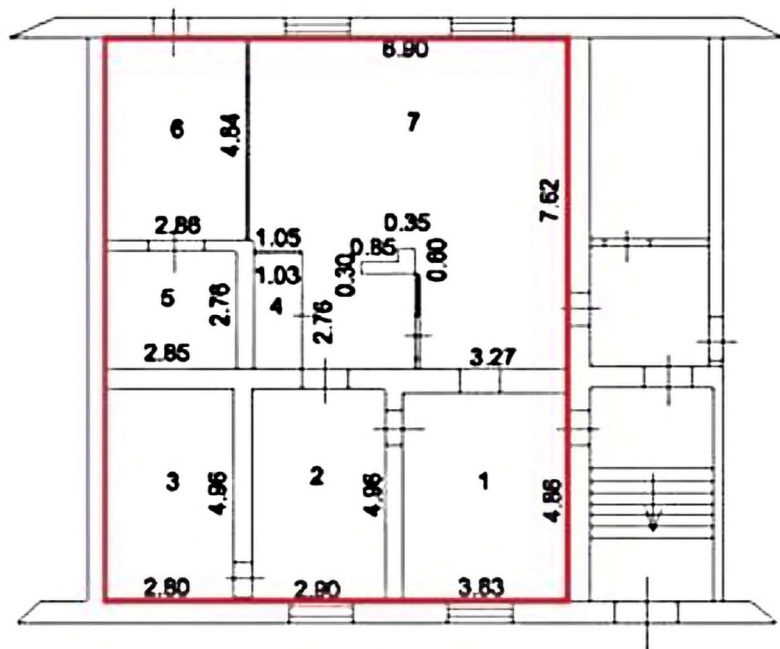


№ помещения по плану	Площадь помещения (кв.м)
1	18,61
2	13,6
3	13,6
4	2,84
5	7,86
6	13,27
7	48,92

Цокольный этаж

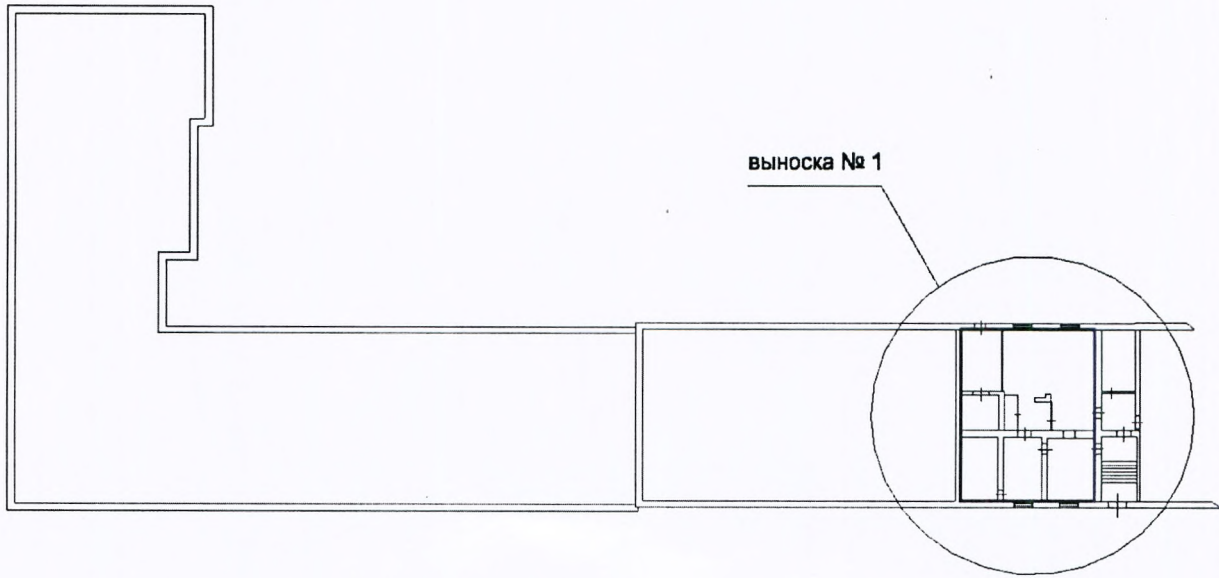

выноска № 1


Цокольный этаж

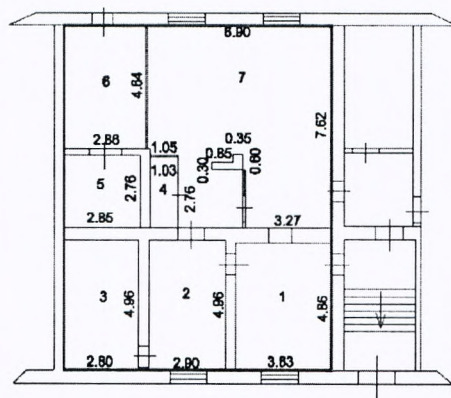


Масштаб 1:200

Условные обозначения:

— - часть границы вновь образованного помещения

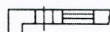 - стена с дверью и окном
2.80 - линейный размер

 - лестница

1 - номер помещения на плане

Начальник Управления имущественных
и земельных отношений администрации
муниципального округа Луховицы
Московской области



О.В. Ханович