

Список (состав) технического паспорта

Российская Федерация

Московская область

Государственное унитарное предприятие Московской области

"Московское областное бюро технической инвентаризации"

Дмитровский филиал ГУП МО "МОБТИ"

ТЕХНИЧЕСКИЙ ПАСПОРТ

мастерская с бойлерной

(наименование объекта недвижимости)

Адрес (местоположение) объекта недвижимости

Область, республика, край Московская обл.

Район Дмитровский муниципальный р-н

Округ городское поселение Дмитров

Город (др. поселение) Дмитров г.

по улице (пер.) Промышленный пер.

№ 12 стр.2

		Литера
Инвентарный номер	019:009-11427	Б
Условный номер		
Кадастровый номер		

Паспорт составлен по состоянию на

5 мая 2008 г.

дата обследования объекта в натуре

Согласовано	
Заказчик	Подпись, печать

Наименование организации, осуществляющей составление Технического паспорта	
Государственное унитарное предприятие Московской области Московское областное бюро технической инвентаризации Дмитровский филиал ГУП МО "МОБТИ"	
Директор (Ф.И.О)	Подпись, печать
Гаврилова Л.А.	



2

Опись (состав) технического паспорта

№	Наименование составных частей технического паспорта	№ листов
1	<i>Титульный лист</i>	1
2	<i>Опись (состав) технического паспорта</i>	2
3	<i>Общие сведения</i>	3
4	<i>Состав объекта</i>	3
5	<i>Ситуационный план участка</i>	4
6	<i>Полэтажный план строения</i>	5
7	<i>Экспликация к поэтажному плану</i>	6
8	<i>Экспликация к плану зданий и сооружений</i>	7
9	<i>Запись о правообладателях</i>	8
10	<i>Особые отметки</i>	9

Общие сведения

3

Объект-мастерская с бойлерной

Местонахождение- Московская обл., Дмитровский муниципальный р-н, городское поселение Дмитров, Дмитров г., Промышленный пер., д. 12 стр.2


Остаточная балансовая стоимость на 22.05.2008 г. составляет 0 руб.-

Состав объекта

Литера	Наименование объекта и его составных частей	Год постройки	Инв. № бух.учета	Остаточная балансовая стоимость (руб.), по состоянию на г.
1	2	3	4	5
	мастерская с бойлерной			
<i>Б</i>	<i>мастерская с бойлерной</i>			

СИТУАЦИОННИЙ ПЛАН УЧАСТКА

Расположено в гор. (пос.) Винград
по проектированию ул. д. № 14 стр. 2
чер

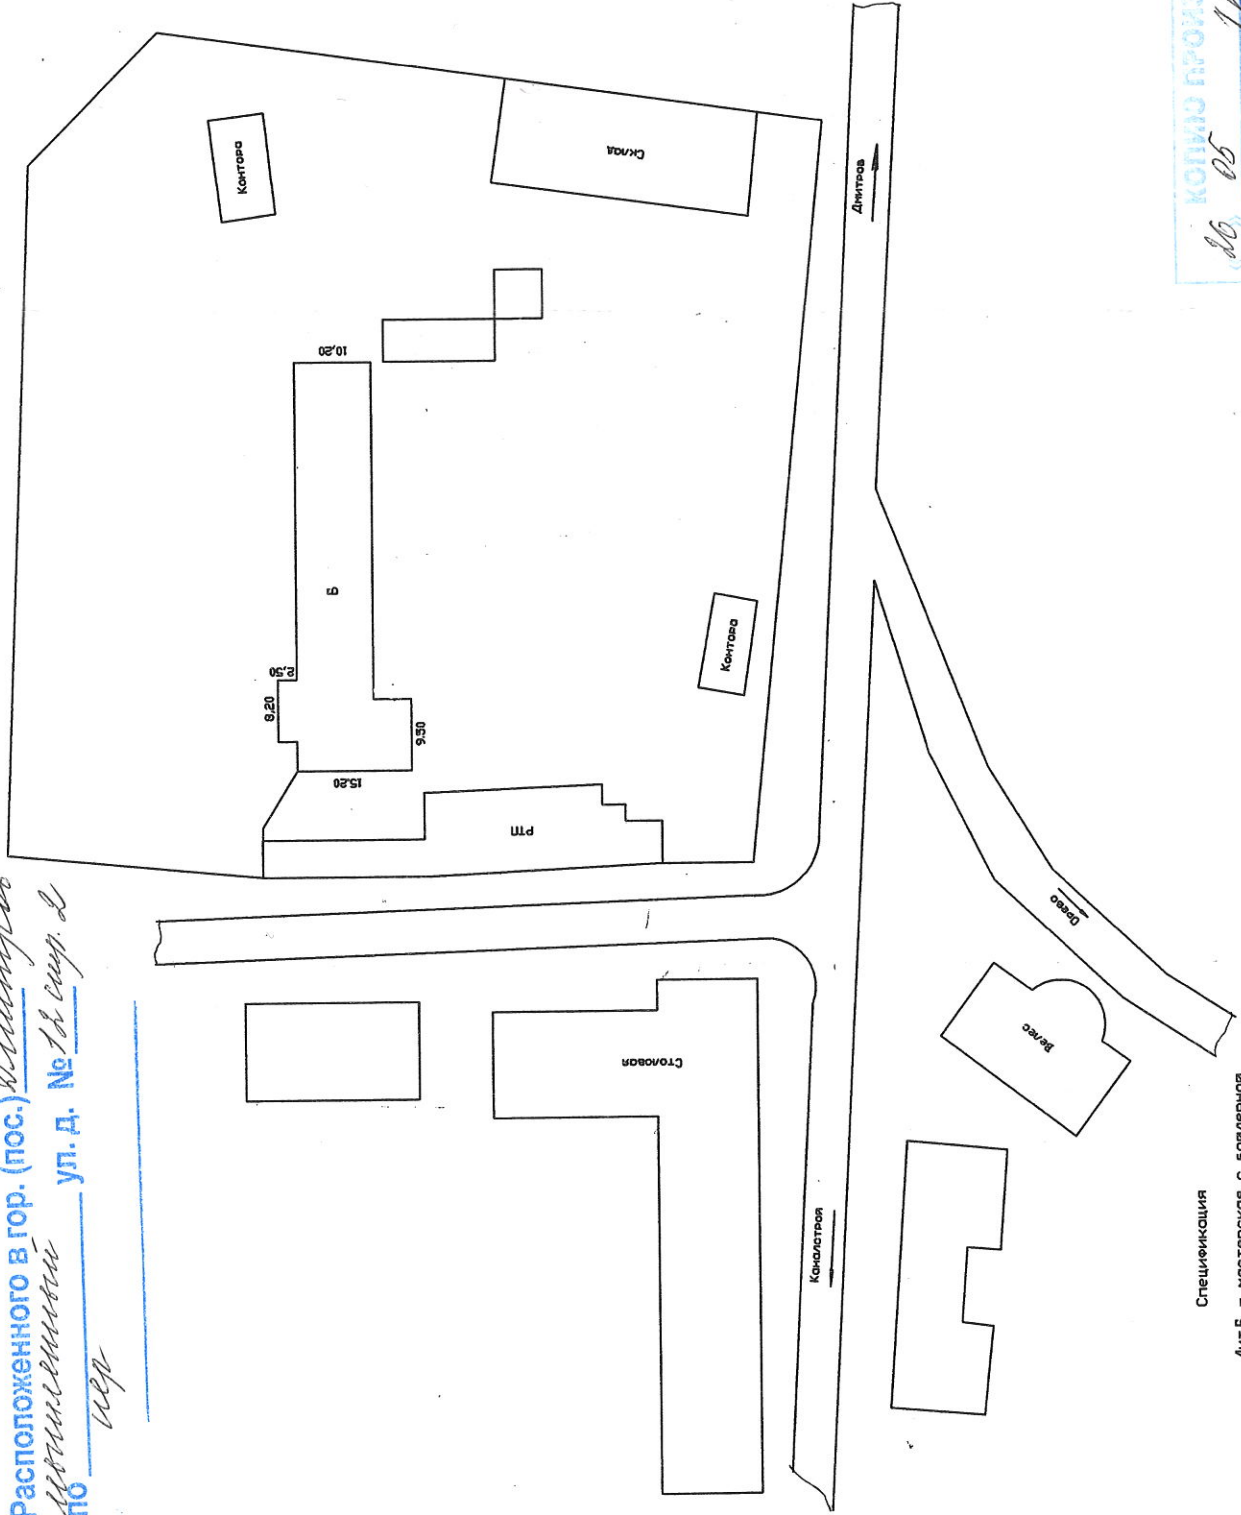


КОПИЮ ПРОИЗВЕЛ
№ 05
Исполнитель
[Signature]

Спецификация
Лит.Б - мастерская с воилерной

ПОЭТАЖНЫЙ ПЛАН СТРОЕНИЯ ЛИТ.

Расположено в гор. (пос.) Дмитров
Муниципальном ул. Д. № 1а стр. 2
 Принадлежит

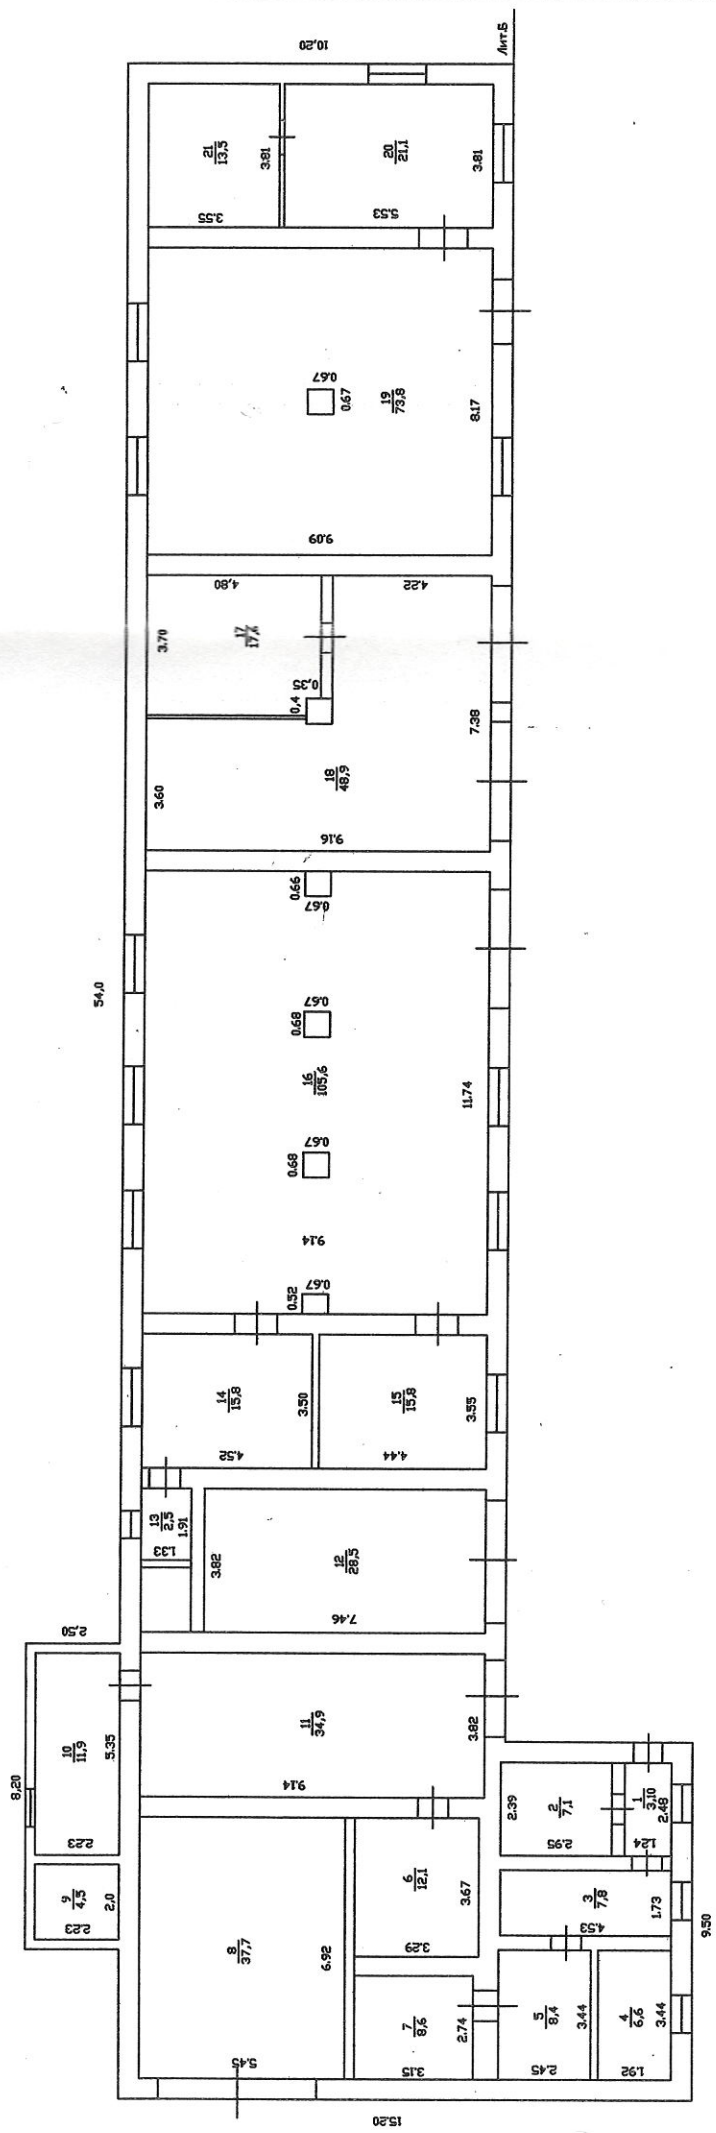

КОПИО ПРОИЗВЕД
 2008 г.
 26 25
 Руководитель
 [Signature]

Масштаб 1:200

**Экспликация
к поэтажному плану мастерская с бойлерной,**

расположенного в городе (другом поселении) Дмитров г.
по улице (пер.) Промышленный пер.
дом № 12 стр.2

Этаж	№ помещения	№ по плану	Назначение помещения	Формула подсчета площади по внутреннему обмеру	Общая площадь	В т.ч., площадь		Высота	Самостоятельно	
						основная	вспомогательная			
1	2	3	4	5	6	7	8	9	10	11
1	1	1	тамбур	2.48*1.24	3,1			3,1	2,65	
1		2	раздевалка	2.95*2.39	7,1			7,1		
1		3	помещение	1.73*4.53	7,8			7,8		
1		4	бассейн	1.92*3.44	6,6			6,6		
1		5	помещение	3.44*2.45	8,4			8,4		
1		6	склад	3.67*3.29	12,1		12,1			
1		7	помещение	2.74*3.15	8,6			8,6		
1		8	бокс	5.45*6.92	37,7		37,7			
1		9	помещение	2.23*2	4,5			4,5		
1		10	помещение	5.35*2.23	11,9		11,9		4,17	
1		11	бокс	9.14*3.82	34,9		34,9			
1		12	бокс	7.46*3.82	28,5		28,5			
1		13	склад	1.33*1.91	2,5		2,5			
1		14	комната отдыха	4.52*3.5	15,8		15,8			
1		15	комната отдыха	3.55*4.44	15,8		15,8			
1		16	бокс	11,74*9,14-0,68*0,67*2-0,52*0,67-0,66*0,67	105,6		105,6			
1		17	склад	3.7*4.8-0.4*0.35	17,6		17,6			
1		18	бокс	7.38*9.16-4.94*3.78-0.12*0.68	48,9		48,9			
1		19	бокс	8.17*9.09-0.67*0.67	73,8		73,8			
1		20	раздевалка	5.53*3.81	21,1		21,1		2,65	
1		21	душевая	3.55*3.81	13,5			13,5		
				Итого нежилое 1:	485,8		426,2	59,6		
				Итого:	485,8		426,2	59,6		

Итого по этажу 1

485,8

426,2

59,6

Итого по зданию (строению)

485,8

426,2

59,6

Экспликация к плану зданий и сооружений (литера Б - мастерская с бойлерной)

1	Фундаменты	бетонный ленточный
2	Стены и перегородки	кирпичные
3	Перекрытия и покрытия	ж/б плиты
4	Кровля	мягкая
5	Проемы	окна- двойные глухие, двери- металлические
6	Полы	бетонные
7	Отделочные работы	оштукатурено, окрашено
8	Металлоконструкции	
9	Внутренние санитарно-технические и электротехнические устройства	
10	Прочие работы	

Запись о правообладателях

№ регистрации	Вид права	Доля (часть, литера)	Субъект права: для граждан - фамилия, имя, отчество, для юридических лиц - по уставу	Документы, подтверждающие право собственности, владения, пользования	Дата
1	2	3	4	5	6

Особые отметки

Исполнил

Фамилия, Имя, Отчество

Михайлова О.А.

Подпись

Проверил

Фамилия, Имя, Отчество

Плотникова А.С.

Подпись