

40-1-7.007

**Филиал федерального государственного бюджетного учреждения "Федеральная кадастровая палата
Росреестра" по Московской области**

(полное наименование органа кадастрового учета)

КП.1

КАДАСТРОВЫЙ ПАСПОРТ

помещения

(выписка из государственного кадастра недвижимости)


Лист №	1	Всего листов:	1
--------	---	---------------	---

"15" февраля 2016 г. № МО-16/ЗВ-337684	
Кадастровый номер:	50:20:0041306:1473
Номер кадастрового квартала:	50:20:0041306
Предыдущие номера:	167:057-8300/75
Дата внесения номера в государственный кадастр недвижимости:	04.07.2012

Описание помещения:

1	Кадастровый номер здания (сооружения), в котором расположено помещение:	50:20:0041306:884
2	Этаж (этажи), на котором (которых) расположено помещение:	—
3	Площадь помещения:	17.2
4	Адрес (описание местоположения):	Петровское шоссе улица
5	Назначение:	Нежилое (жилое, нежилое)
6	Вид жилого помещения:	— (комната, квартира)
7	Кадастровый номер квартиры, в которой расположена комната:	—
8	Кадастровая стоимость (руб.):	108991.24
9	Сведения о правах: Собственность, № 50-50-96/060/2010-048 от 08.07.2010, Муниципальное образование "Одинцовский муниципальный район Московской области"	
10	Особые отметки: —	
11	Сведения о включении в реестр объектов культурного наследия: —	
12	Сведения о кадастровых инженерах: —	
13	Дополнительные сведения:	
	13.1	Кадастровые номера объектов недвижимости, образованных с объектом недвижимости —
	13.2	Кадастровые номера объектов недвижимости, образованных из объекта недвижимости —
14	Характер сведений государственного кадастра недвижимости (статус записи о помещении): Сведения об объекте недвижимости имеют статус ранее учтенные	

Начальник территориального отдела №17	Е. В. Трунов
(полное наименование должности)	(подпись) (инициалы, фамилия)

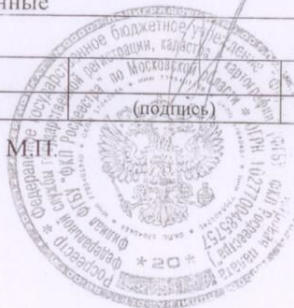

И.о. заместителя начальника отдела
Пчелкин В.В.

КАДАСТРОВЫЙ ПАСПОРТ ПОМЕЩЕНИЯ

Лист № 1, всего листов 2

Дата 09.11.2009 г.

Кадастровый номер _____

Инвентарный номер (ранее присвоенный учетный номер) 167:057-8300

1. Описание объекта недвижимого имущества

1.1. Кадастровый номер здания (сооружения), в котором расположено помещение _____

1.2. Этаж (этажи), на котором расположено помещение подвал

1.3. Общая площадь помещения 17,2 кв.м.

1.4. Адрес (местоположение):

Субъект Российской Федерации	Московская обл.	
Район	Одинцовский р-н	
Муниципальное образование	тип	городское поселение
	наименование	Большие Вяземы
Населенный пункт	тип	деревня
	наименование	Малые Вязёмы
Улица (проспект, переулок и т.д.)	тип	улица
	наименование	Петровское шоссе
Номер дома	5	
Номер корпуса	---	
Номер строения	---	
Литера	А	
Номер помещения (квартиры)		
Иное описание местоположения	---	

1.5. Назначение помещения нежилое

1.6. Вид жилого помещения в многоквартирном доме _____
(квартира, комната)

1.7. Кадастровый номер квартиры, в которой расположена комната _____

1.8. Номер помещения на поэтажном плане 75

1.9. Предыдущие кадастровые (условные) номера объекта недвижимого имущества _____

1.10. Примечание: Настоящий кадастровый паспорт составлен на основании технического паспорта инв. № 167:057-8300/75 по состоянию на 02.11.2009 г. Материал стен - Полистиролбетонные блоки, облицованы кирпичом.

1.11. Государственное унитарное предприятие Московской области "Московское областное бюро технической инвентаризации", Голицынский филиал
Свидетельство об аккредитации №108 от "06" октября 2005 г.

Руководитель комплексной производственной группы



М.П.

(подпись)

Пузанкова О.В.

(инициалы, фамилия)

69696 9

КАДАСТРОВЫЙ ПАСПОРТ ПОМЕЩЕНИЯ


Лист № 2 , всего листов 2

Кадастровый номер

Инвентарный номер (ранее присвоенный учетный номер)

167:057-8300

2. План расположения помещения на этаже

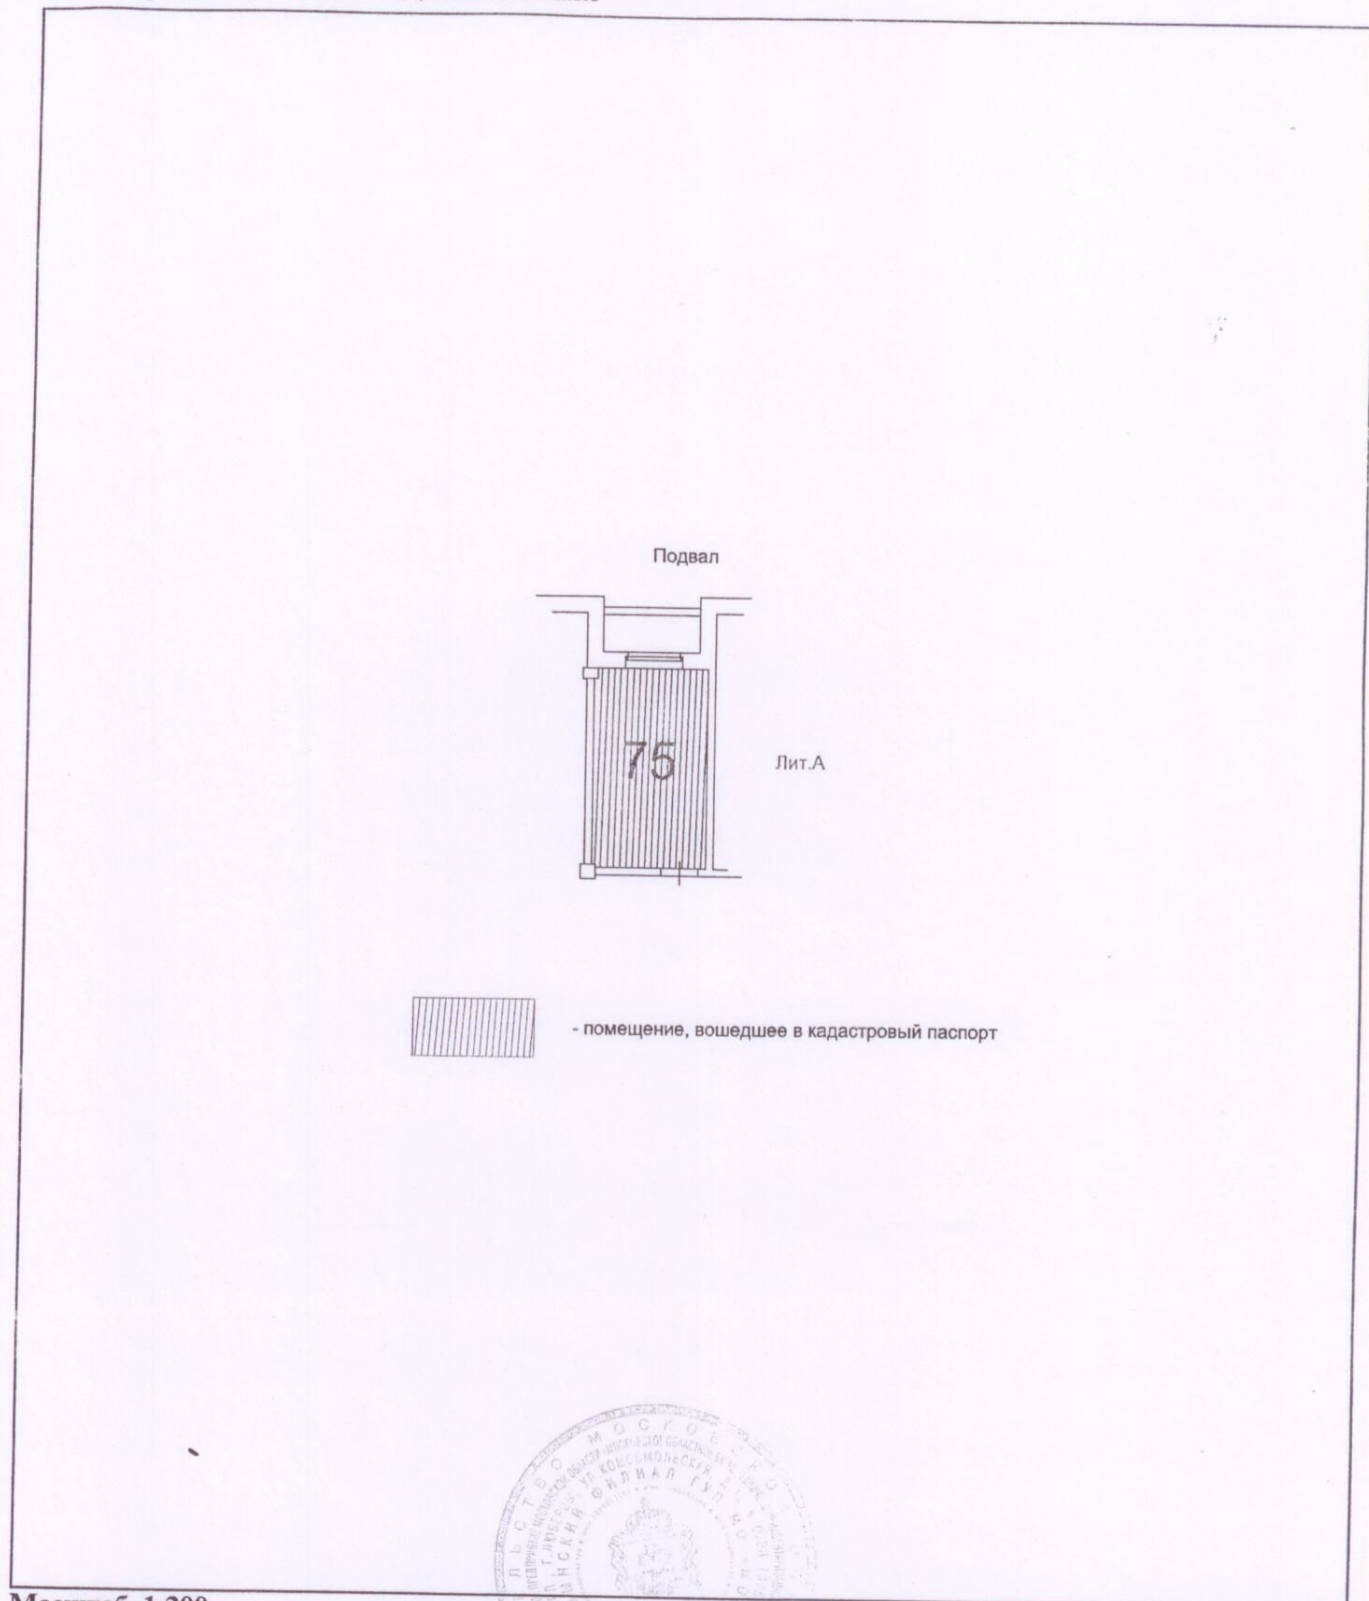

Масштаб 1:200

Руководитель комплексной производственной группы

М. П.

Пузанкова О. В.

(подпись)

(инициалы, фамилия)