

ТЕХНИЧЕСКИЙ ПАСПОРТ

здание

вид объекта недвижимого имущества

Здание клуба

наименование объекта недвижимого имущества

Адрес (местоположение) объекта недвижимости:

Субъект Российской Федерации	Московская область	
Район	Шаховской	
Муниципальное образование	Тип	сельское поселение
	Наименование	Серединское
Населенный пункт	Тип	деревня
	Наименование	Малое Крутое
Улица (проспект, переулок и т.д.)	Тип	
	Наименование	
Номер дома	коттедж №1	
Номер корпуса		
Номер строения		
Литера	Б	
Иное описание местоположения		

Кадастровый номер здания	
Инвентарный номер здания	327:097-8617

Технический паспорт составлен по состоянию на 17 сентября 2015 г.

СОГЛАСОВАНО:	
Муниципальное казенное учреждение культуры "Дубранинский центральный сельский Дом культуры"	
Представитель (должность) (Ф.И.О)	Подпись, печать
Директор	
Архипова Е.В.	

М. П.

Наименование организации, осуществляющей технический учет и составление технического паспорта	
Северо-Западный филиал ГУП МО "МОБТИ" Шаховской отдел	
Руководитель (Уполномоченное лицо) (Полное наименование должности) (Ф.И.О)	Подпись, печать
Начальник Шаховского отдела Северо-Западного филиала ГУП МО "МОБТИ" Казанджян М.Р.	

М. П.



2. Описание (состав) технического паспорта

№ п.п.	Наименование раздела, прилагаемых документов	№№ листов
1	1. Титульный лист	1
2	2. Описание (состав) технического паспорта	2
3	3. Общие сведения	3
4	4. Состав объекта	4
5	5. Ситуационный план	5
6	6. План объекта М 1:500	6
7	7. Планы этажей здания М 1:100	7
8	8. Экспликация к плану этажей здания	8
9	9. Сведения о правообладателях объекта на дату обследования	9

3. Общие сведения о здании

Наименование Здание клуба

Год завершения строительства 1987

Год ввода в эксплуатацию ---

Материал стен кирпичные

Количество надземных этажей 2 Количество подземных этажей ---

Строительный объем 1170 куб.м

Общая площадь здания по внутреннему обмеру 214,1 кв.м

Площадь застройки 287,4 кв.м

Кадастровый номер земельного участка (участков), в пределах которого расположено здание ---

3.1. Стоимость

Балансовая стоимость (для юридических лиц) 3 134,72 руб.

Инвентаризационная стоимость на дату составления паспорта (для физических лиц) --- руб.

3.2. Ранее присвоенные (справочно):

Адрес	
Кадастровый номер	
Инвентарный номер	
Литера	

3.3. Сведения об ограничениях (обременениях)

Сведений не имеется

3.4. Примечание

Присвоен инв. №327:097-8617 в связи с принятием Федерального закона № 131-ФЗ от 06.10.2003 г.

4. Состав объекта

№ на плане Литера	Наименование здания и его частей	Год ввода в эксплуатацию (завершения строительства)	для юридических лиц	
			Инвентарный номер по бух. учету	Балансовая стоимость по состоянию на 23 сентября 2015 г. (руб.)
1	2	3	4	5
Б	основное строение	1 987		3 134,72

5. Ситуационный план

Здание клуба

наименование здания

Лист 1 Всего листов 1



Здание клуба

■ — объект, вошедший в инвентаризацию

Выполнил		Проверил	
Ф.И.О.	Подпись	Ф.И.О.	Подпись
Глухова Е.Н.		Казанджян М.Р.	


6. План объекта


Здание клуба

наименование здания


М 1:500

Лист 1 Всего листов 1

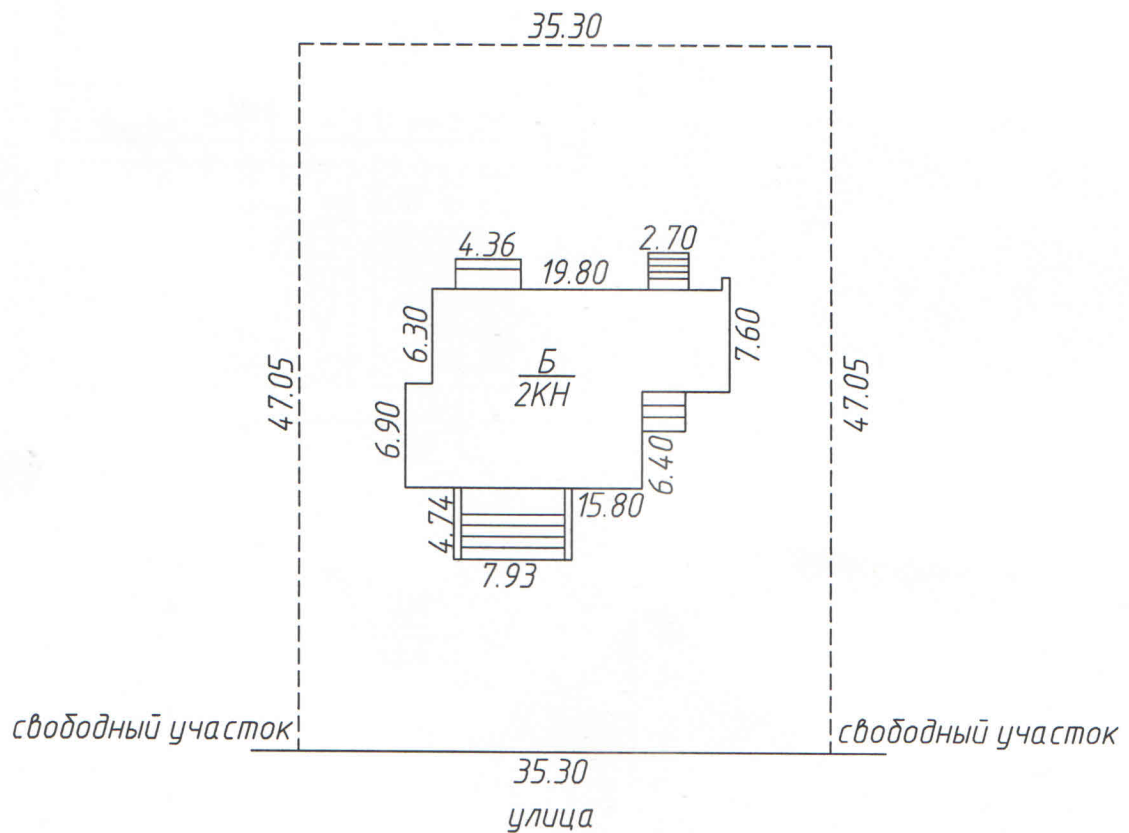

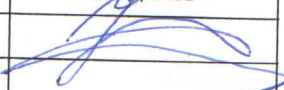
Выполнил		Проверил	
Ф.И.О.	Подпись	Ф.И.О.	Подпись
Глухова Е.Н.		Казанджян М.Р.	

Поэтажный план

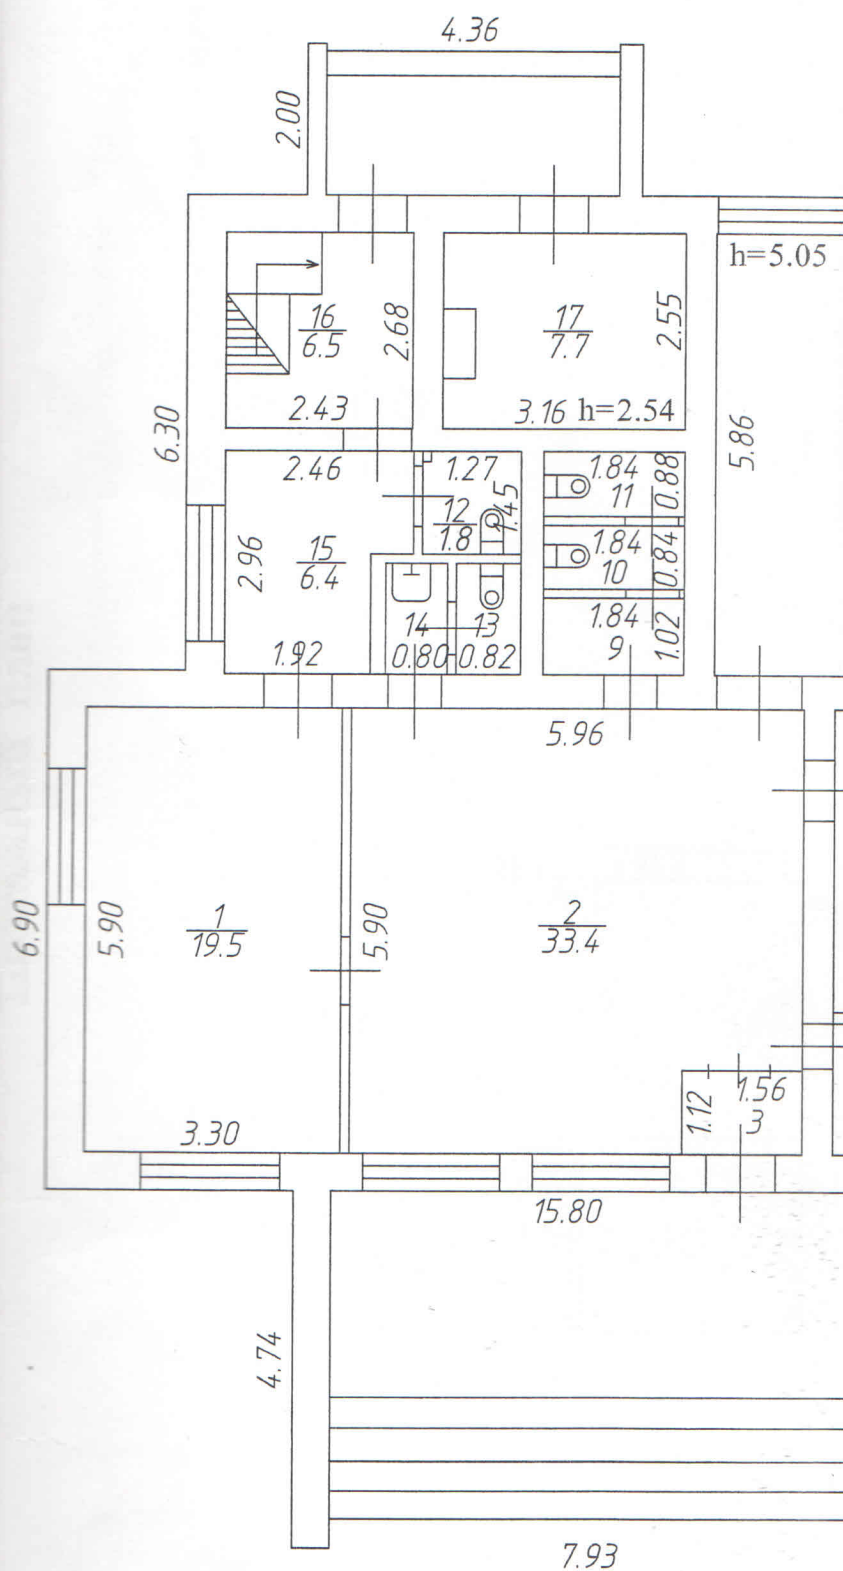

Поэтажный план

План 2 этажа

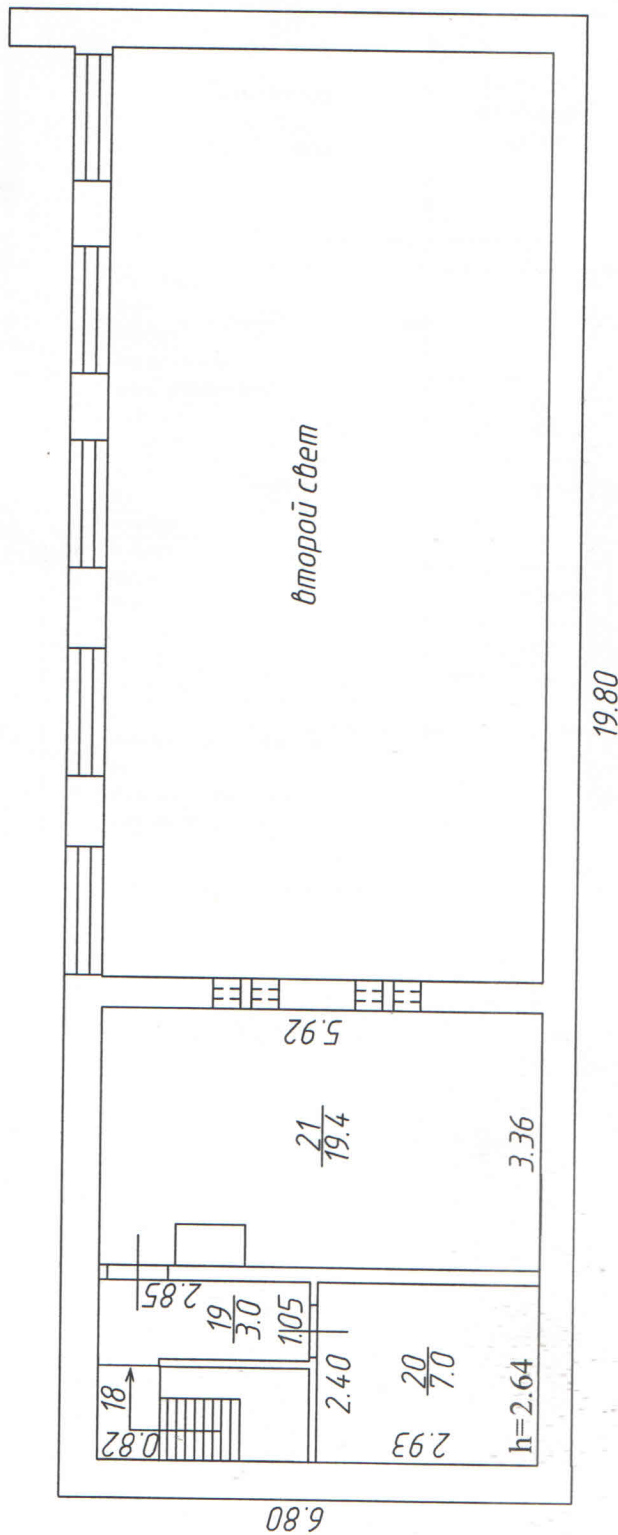

Северо-Западный филиал ГУП МО "МОБТИ"

Поэтажный план объекта

Руководитель	Ф.И.О. Казанджян М.Р.	Дата	Московская область, Шаховской район, с/пос.Серединское, д. Малое Крутое, коттедж №1	Лист	2
		Подпись		Листов	2
					Масштаб 1:100


8. Экспликация к плану этажей здания

№ и литера на плане	Этаж	№ помещения	№ на плане	Назначение частей помещений	Общая площадь (кв.м)	Высота (м)	Примечание
1	2	3	4	5	6	7	8
Б	1	1	1	бильярдная	19,5	2,96	
Б			2	фойе	33,4		
Б			3	тамбур	1,7		
Б			4	гардеробная	7,9		
Б			5	электрощитовая	3,5		
Б			6	кабинет методиста	6,1		
Б			7	кабинет заведующей	9,1		
Б			8	зрительный зал	72,7	5,05	
Б			9	туалет	1,9	2,96	
Б			10	туалет	1,5		
Б			11	туалет	1,6		
Б			12	туалет	1,8		
Б			13	туалет	1,2		
Б			14	санузел	1,2		
Б			15	коридор	6,4		
Б			16	коридор	6,5		
Б			17	котельная	7,7	2,54	
Б	2	1	18	лестничная площадка	1,0	2,64	
Б			19	коридор	3,0		
Б			20	комната киномеханика	7,0		
Б			21	киноаппаратная	19,4		
Всего:					214,1		

9. Сведения о правообладателях объекта на дату обследования

Субъект права: для физических лиц- фамилия, имя, отчество, паспортные данные; для юридических лиц- наименование в соответствии с уставом	Вид права	Правоустанавливающие, правоудостоверяющие документы	Доля
1	2	3	4

Технический паспорт

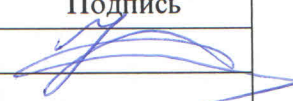Выполнил		Проверил	
Ф.И.О.	Подпись	Ф.И.О.	Подпись
Глухова Е.Н.		Казанджян М.Р.	



Прошито, пронумеровано
и скреплено печатью
на 2 листах
Начальник Шаховского отдела
Северо-Западного филиала
ФГУП МО «МОВИТ»
/Казанский М.Р./

