

Поэтажный план здания (строения)

лит.А


Пункт общественного питания

кадастровый номер 50:16:0000000:5806

общая площадь 1244,6 кв.м

адрес: Московская область, р-н Ногинский, д 1,
61 км автомобильной дороги М-7 «Волга»

1 этаж

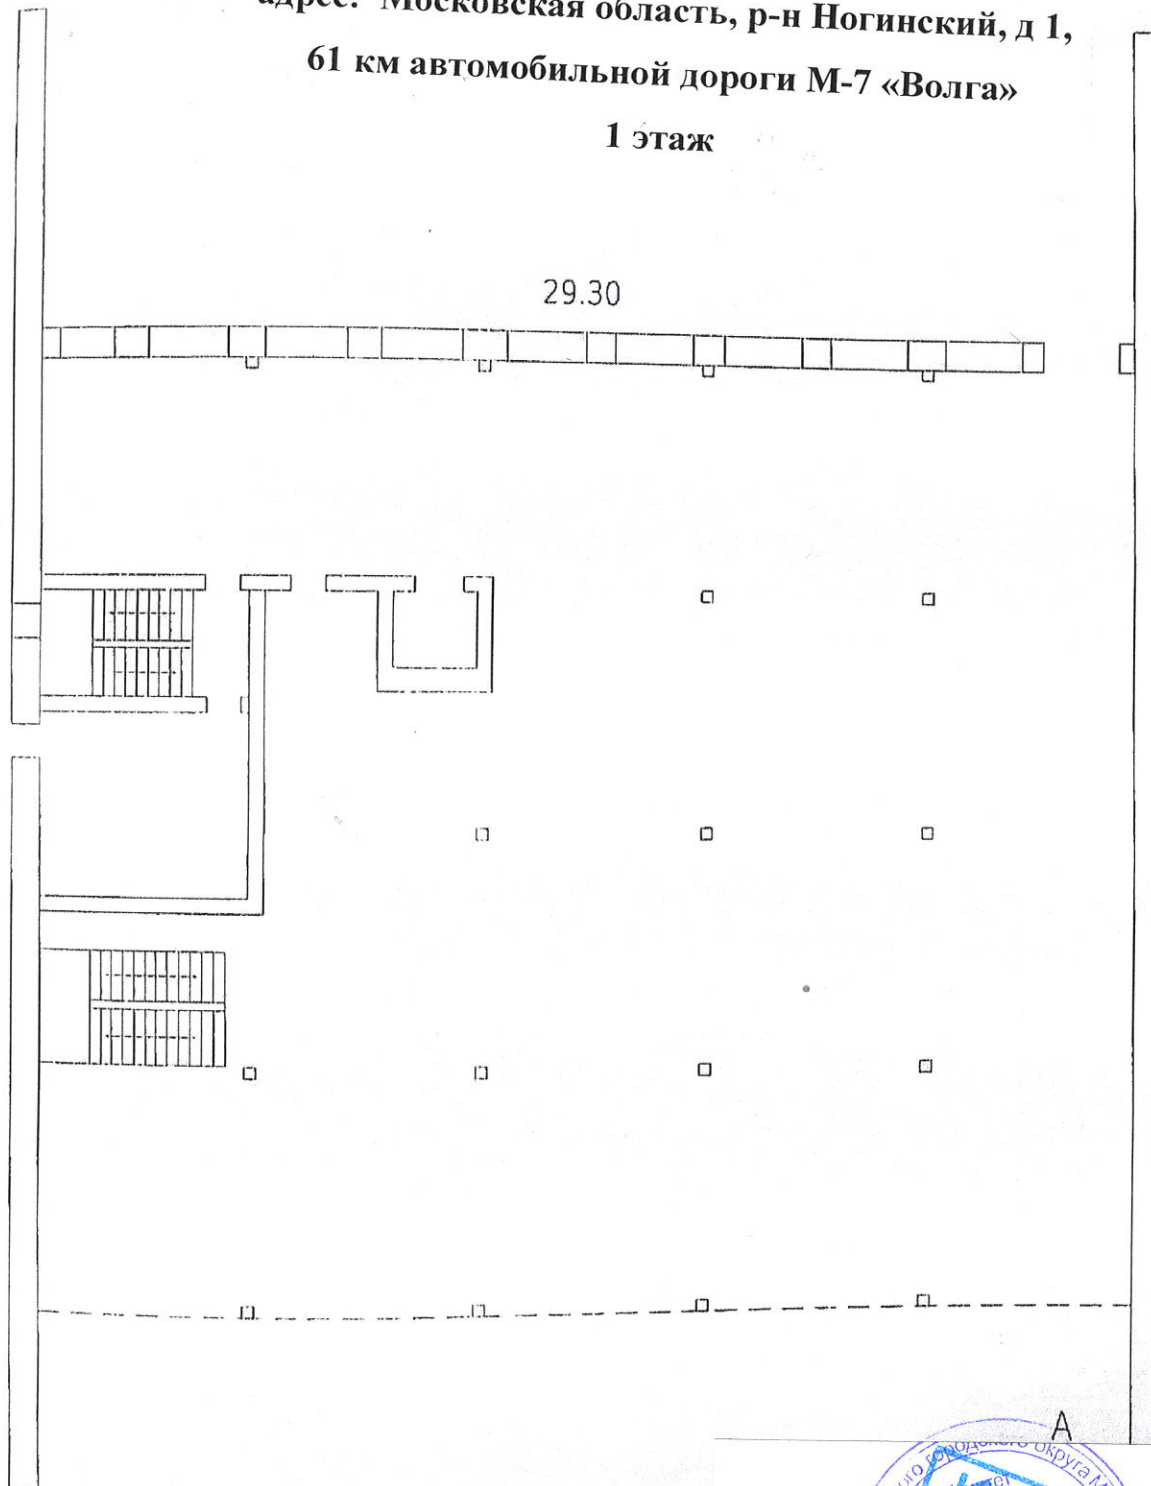

Поэтажный план здания (строения)

лит.А

Пункт общественного питания

кадастровый номер 50:16:0000000:5806

общая площадь 1244,6 кв.м

**адрес: Московская область, р-н Ногинский, д 1,
61 км автомобильной дороги М-7 «Волга»**

Подвал

