



План нежилого помещения с кадастровым номером 50:29:0030108:834, расположенного по адресу: Российская Федерация, Московская область, г.о. Воскресенск, г. Белоозёрский, ул 50 лет Октября, д. 12, помещ. 1а

Экспликация:

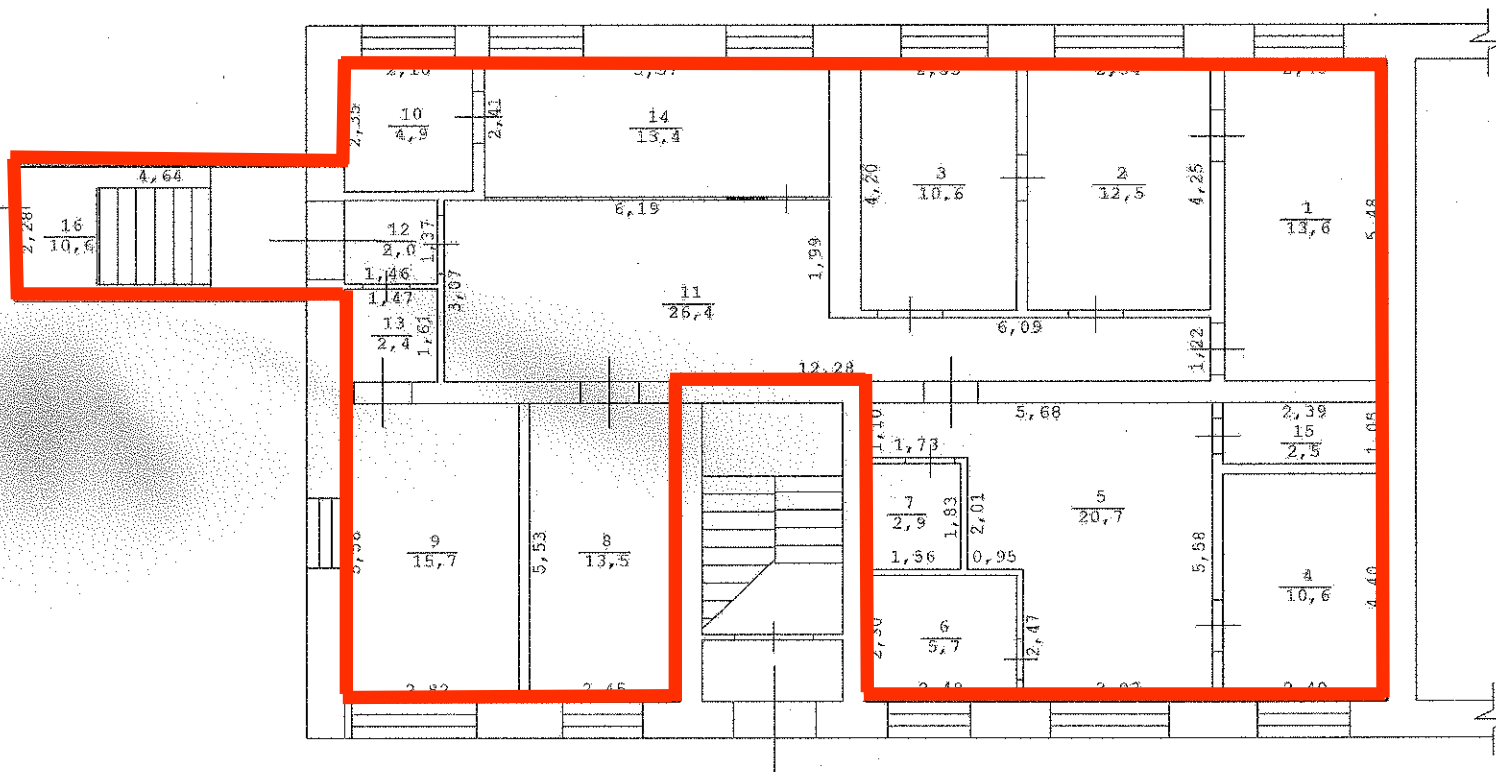

Номер по плану	Назначение	Площадь, кв.м
1	Нежилое	13,6
2	Нежилое	12,5
3	Нежилое	10,6
4	Нежилое	10,6
5	Нежилое	20,7
6	Нежилое	5,7
7	Нежилое	2,9
8	Нежилое	13,5
9	Нежилое	15,7
10	Нежилое	4,9
11	Нежилое	26,4
12	Нежилое	2,0
13	Нежилое	2,4
14	Нежилое	13,4
15	Нежилое	2,5
16	Нежилое	10,6
Итого		168,0

Начальник управления муниципальной собственности,
жилищной политики и рекламы Администрации
городского округа Воскресенск

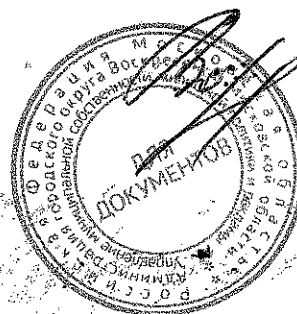

Ю.В. Ворфоломеева