


# Постажный план нежилого помещения

## 1 Этаж

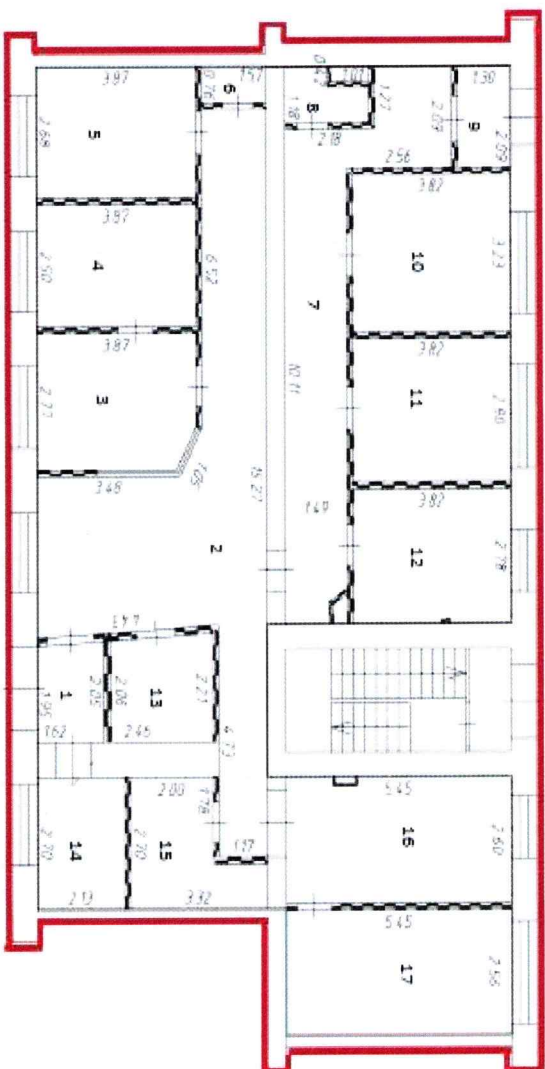

Масштаб 1:100

Условные обозначения	
	Часть границы существующего помещения
	Ришор
	Стена с окном
	Стена с дверью
	Лестница
	Перегородка

Адрес объекта: Московская область, Городской округ Балашиха, г. Балашиха, д. Мкр. Саввино, ул. Транспортная, д. 4, пом. 1.  
Общая площадь помещения – 173,8 кв.м. Расположение объекта - 1 этаж  
Кадастровый номер помещения- 50:50:0000000:35315

Председатель Комитета по управлению имуществом  
Администрации Городского округа Балашиха



И.А. Неганова

Экспликация к поэтажному плану помещения

Литера по плану	Этаж	Номер помещения	Номер комнаты	Назначение помещений	Общая полезная площадь (кв.м)	Высота
А	1	I	1	тамбур	4.0	3.00
			2	коридор	30.3	
			3	помещение	10.7	
			4	помещение	9.7	
			5	помещение	10.4	
			6	электрощитовая	1.2	
			7	коридор	19.4	
			8	санузел	2.1	
			9	тамбур	2.7	
			10	помещение	12.3	
			11	помещение	11.1	
			12	помещение	10.6	
			13	помещение	5.2	
			14	помещение	5.7	
			15	помещение	10.2	
			16	помещение	14.2	
			17	помещение	14.0	
ИТОГО:					173,8	

Экспликация:

Адрес объекта: Московская область, Городской округ Балашиха, г. Балашиха, мкр. Саввино, ул. Транспортная, д. 4, пом. I.

Общая площадь помещения – 173,8 кв.м. Расположение объекта - 1 этаж.

Кадастровый номер помещения- 50:50:0000000:35315

Председатель Комитета по управлению имуществом  
Администрации Городского округа Балашиха



И.А. Неганова