

Долгопрудненское бюро технической инвентаризации

ТЕХНИЧЕСКИЙ ПАСПОРТ

на здание Баня
назначение нежилого строения

Район Долгопрудный

Город (пос.) Хлебников

Улица (пер.) _____

обследовано 18.12.2001

обследовано 24.04.2003г.

обследовано 06.05.04.

квартал № _____

инвентарный № 2413

фонд

II. Экспликация земельного участка—кв. м.

III. Благоустройство здания—кв. м.

[illegible]


Находится
в поле

Хлебниково
Хлебниковскому кирпичному заводу

№ 1812



$S = 1829 \text{ м}^2$

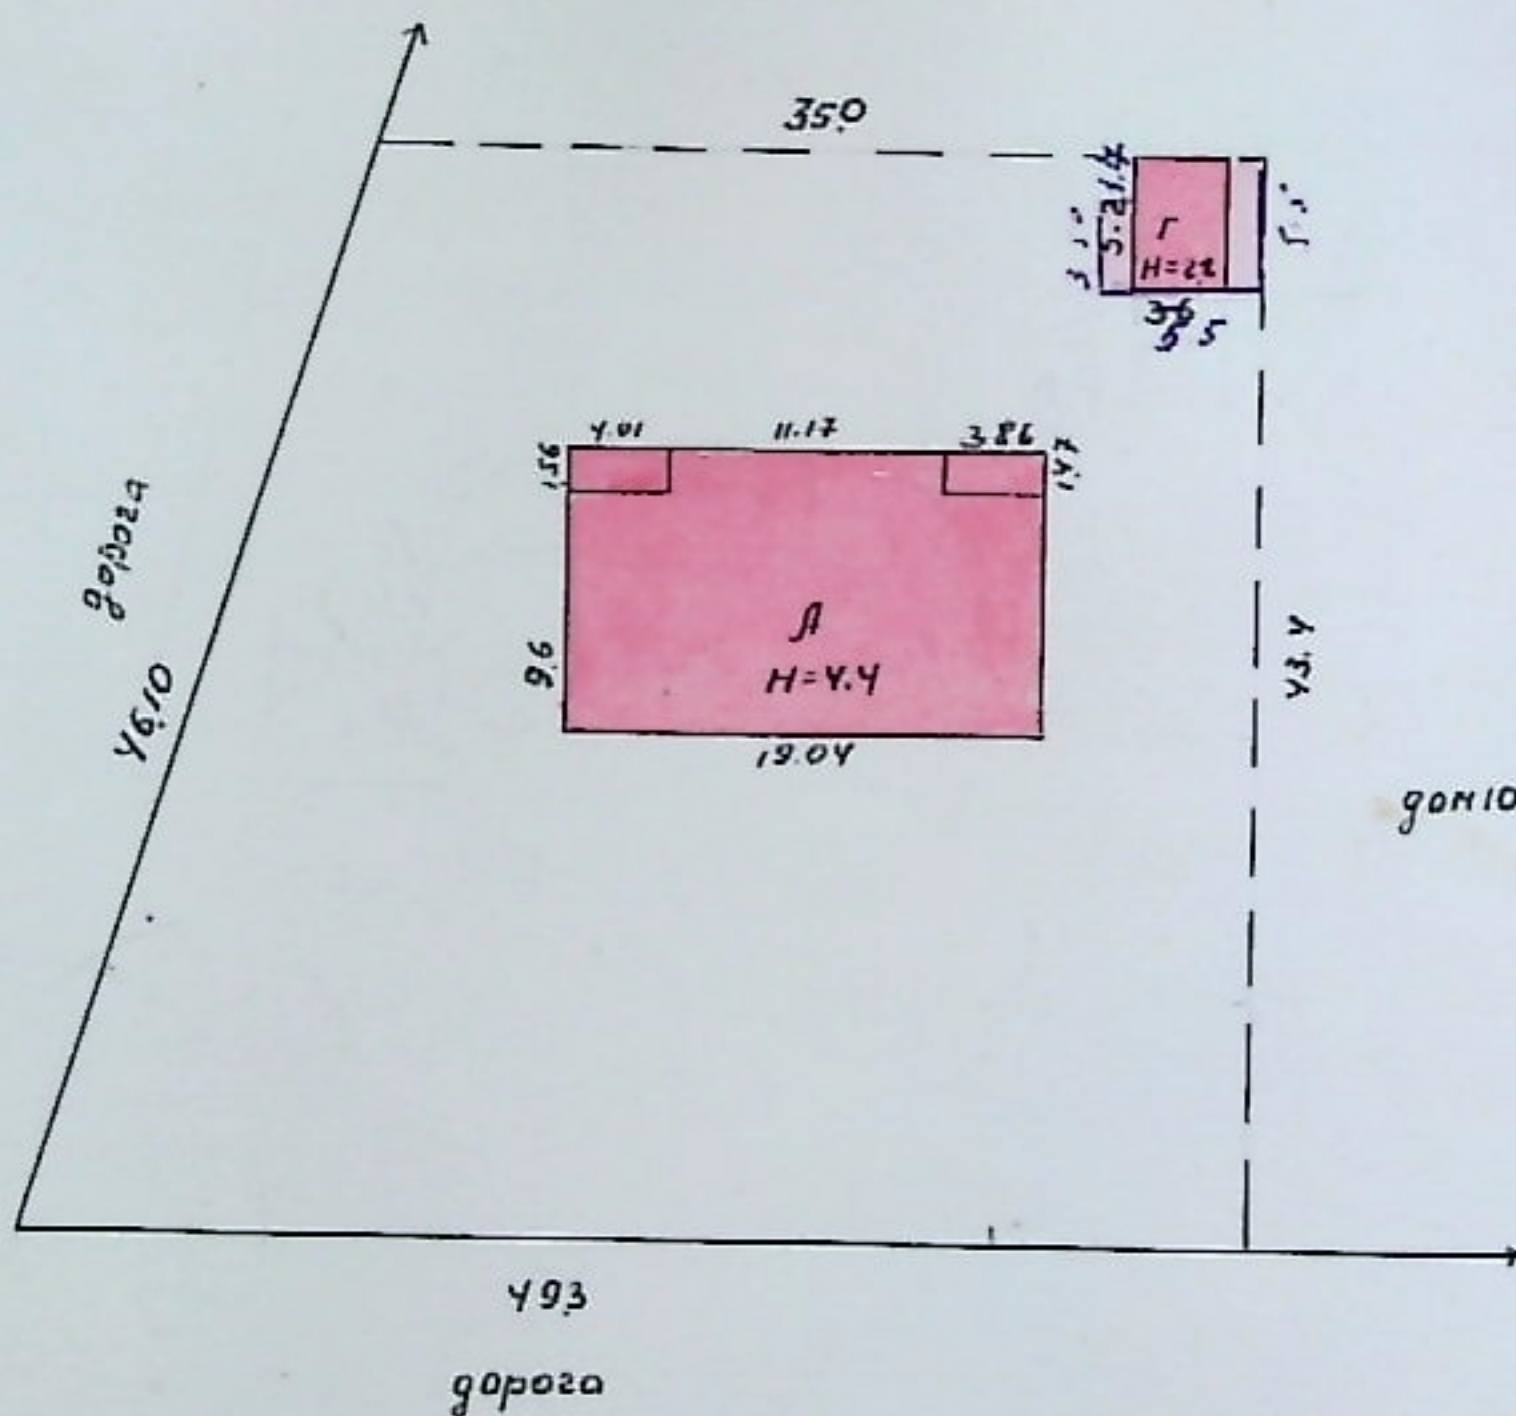

изм. кет 06.05.04 *Лавин*

изм. кет 18.12.2003 *Лавин*

ЭКСПЛИКАЦИЯ
УСАДЕБНОГО УЧАСТКА

ТЕК. ИЗМЕНЕНИЯ
24 мая 1990
Подпись

Пл. участка по договору	_____	м²
по факт. долевой доли	1829	м²
в т.ч. застроенная	23	м²
" под домом	_____	м²
" под садом	_____	м²
" под огородом	_____	м²

22 ноября 7
Егорова
Лавин

M=1:500


изм. кет 24.04.2003 *ЛД*

СТРОЕНИЯ ЛМТ.

Y. D. No.

Mem. A

49.04

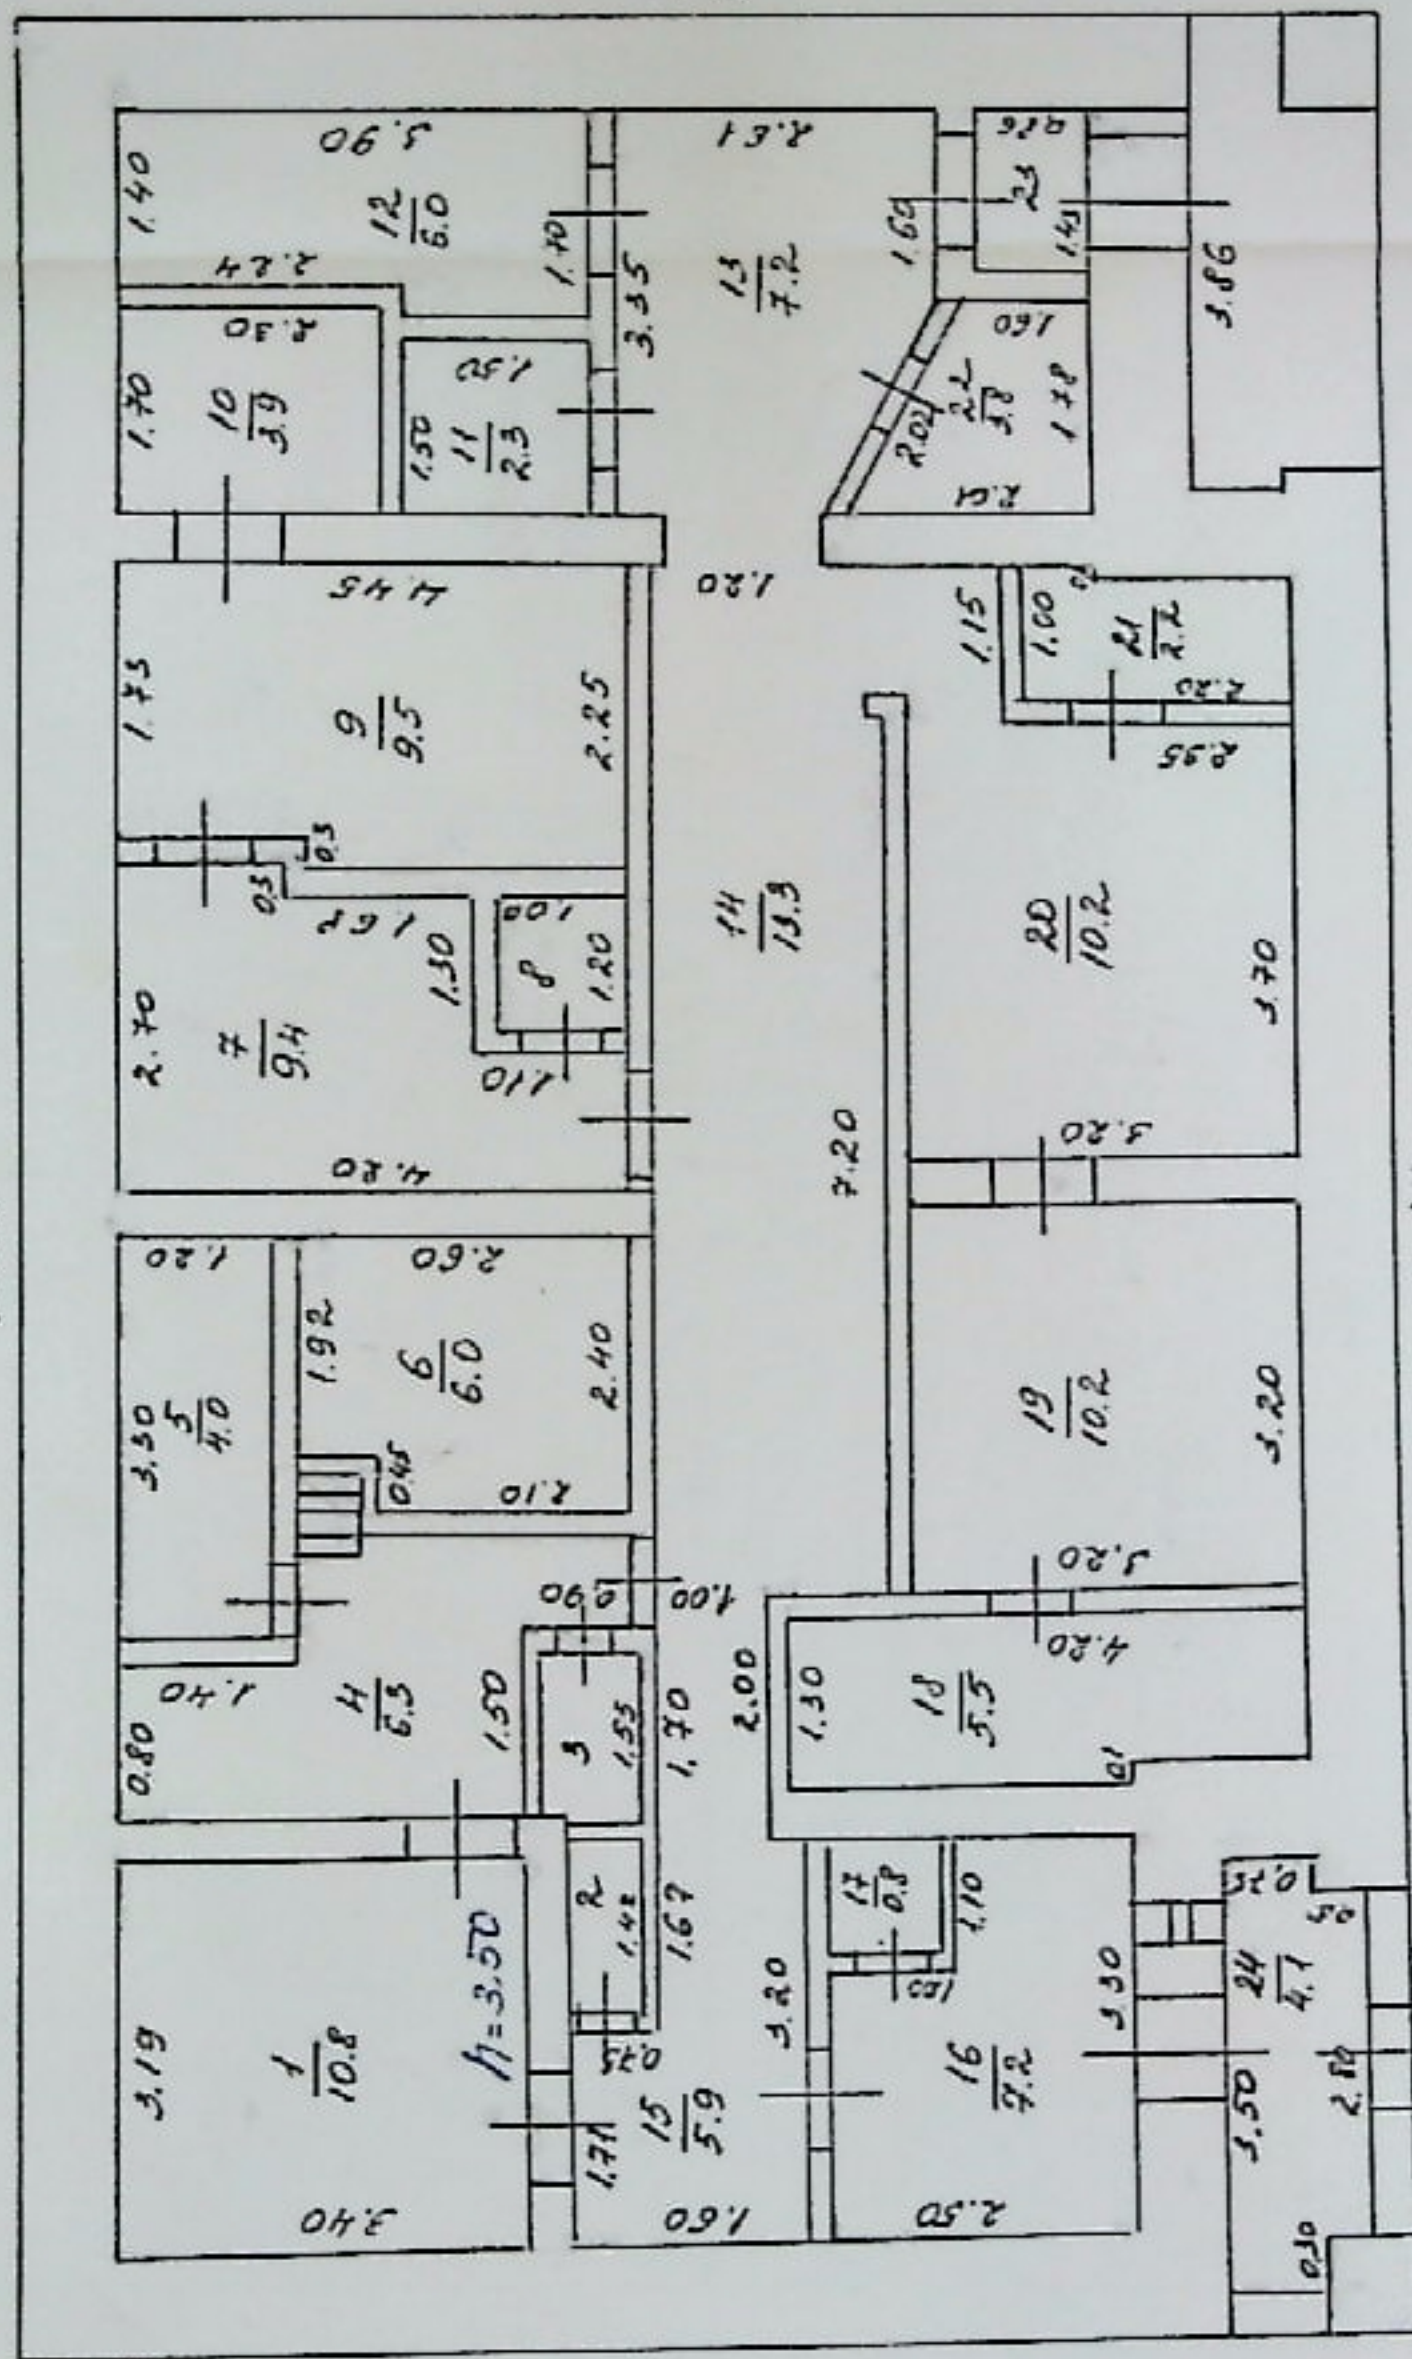

ЭКОСПЛИКАЦИЯ

НА НЕЖИЛЫЕ СТРОЕНИЯ И
ВСТРОЕННЫЕ ПОМЕЩЕНИЯ

Основная _____ № 79.6 _____ № 2

Особенности: _____ № _____
вспомогательная 53.4

Чортка вехня
Техническы
Машини Е. 1. М.
06. 11. 1904.

ЭКСПЛИКАЦИЯ

к поэтажному плану нежилого здания (помещения), расположенного в городе (другом поселении)
1. Домопрудненіі по ул. (пер.) Хлебников дом №

Дата записи	Литера по плану	Этаж	Номер помещения (торгового и т.п.)	Номер комнаты, коридора и т.п.	Назначение помещений: канцелярское, боль- ничная палата и т.д.	Формула подсчета площади помещения	общая, в т.ч.		Итого по помещению, этажу, строению	Высота помеще- ния по вн. обмеру
							основная	вспомогательная		
1	2	3	4	5	6	7	8	9	10	11
A	1			1	баня		10.8			
				2	с/узел			0.8		
				3	- " -			1.2		
				4	баня		6.3			
				5	сауна		4.0			
				6	бассейн		6.0			
				7	сауна		9.4			
				8	с/узел			1.2		
				9	сауна		9.5			
				10	- " -		3.9			
				11	служебное			2.3		
				12	- " -			6.0		
				13	коридор			7.2		
				14	- " -			13.3		
				15	- " -			5.9		
				16	служебное			7.2		
				17	с/узел			0.8		
				18	сауна		5.5			
				19	- " -		10.2			
				20	- " -		10.2			
				21	с/узел			2.2		
				22	буфет		3.8			
				23	тамбур			1.2		
				24	- " -			4.1		
							79.6	53.4	133	
						06.05.04	Сул.-			