


ПОЭТАЖНЫЙ ПЛАН  
 СТРОЕНИЯ ЛИТ. 5Б,  
 Находящегося в гор. Железнодорожном  
 ПРИНАДЛЕЖАЩЕГО \_\_\_\_\_

ЭТАЖ 2

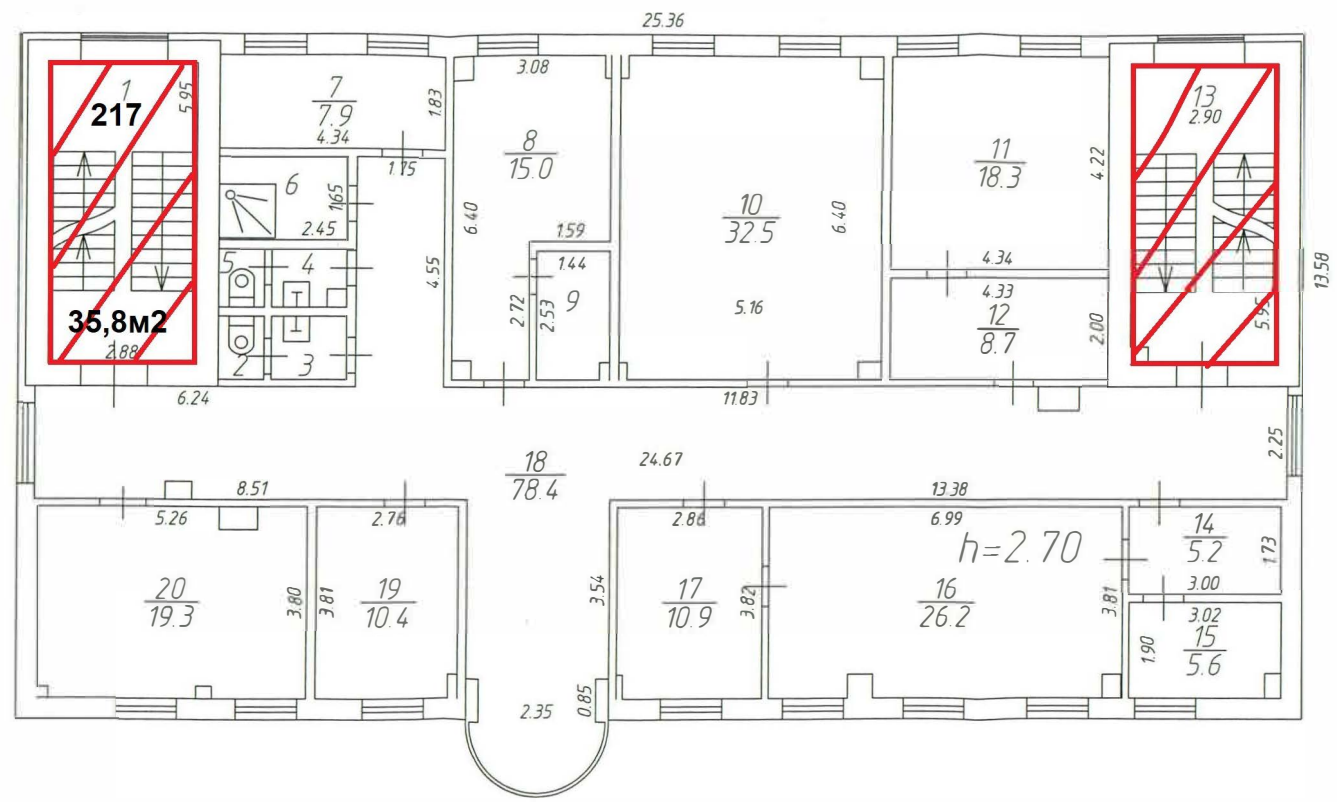

МАСШТАБ 1: 100

Копия изготовлена "14 " 12. 2010г.  
 По состоянию на "25 " 11. 2010г.  
 Копировал Скворцов В.В.  
 Проверил Немова Н.В.