


План нежилого помещения
с кадастровым номером 50:13:0000000:88439 площадью 90.7 кв.м,
местоположение: Московская область, городской округ Пушкинский, город Пушкино,
ул Первомайская, д 12, пом 3,4

Этаж № 1

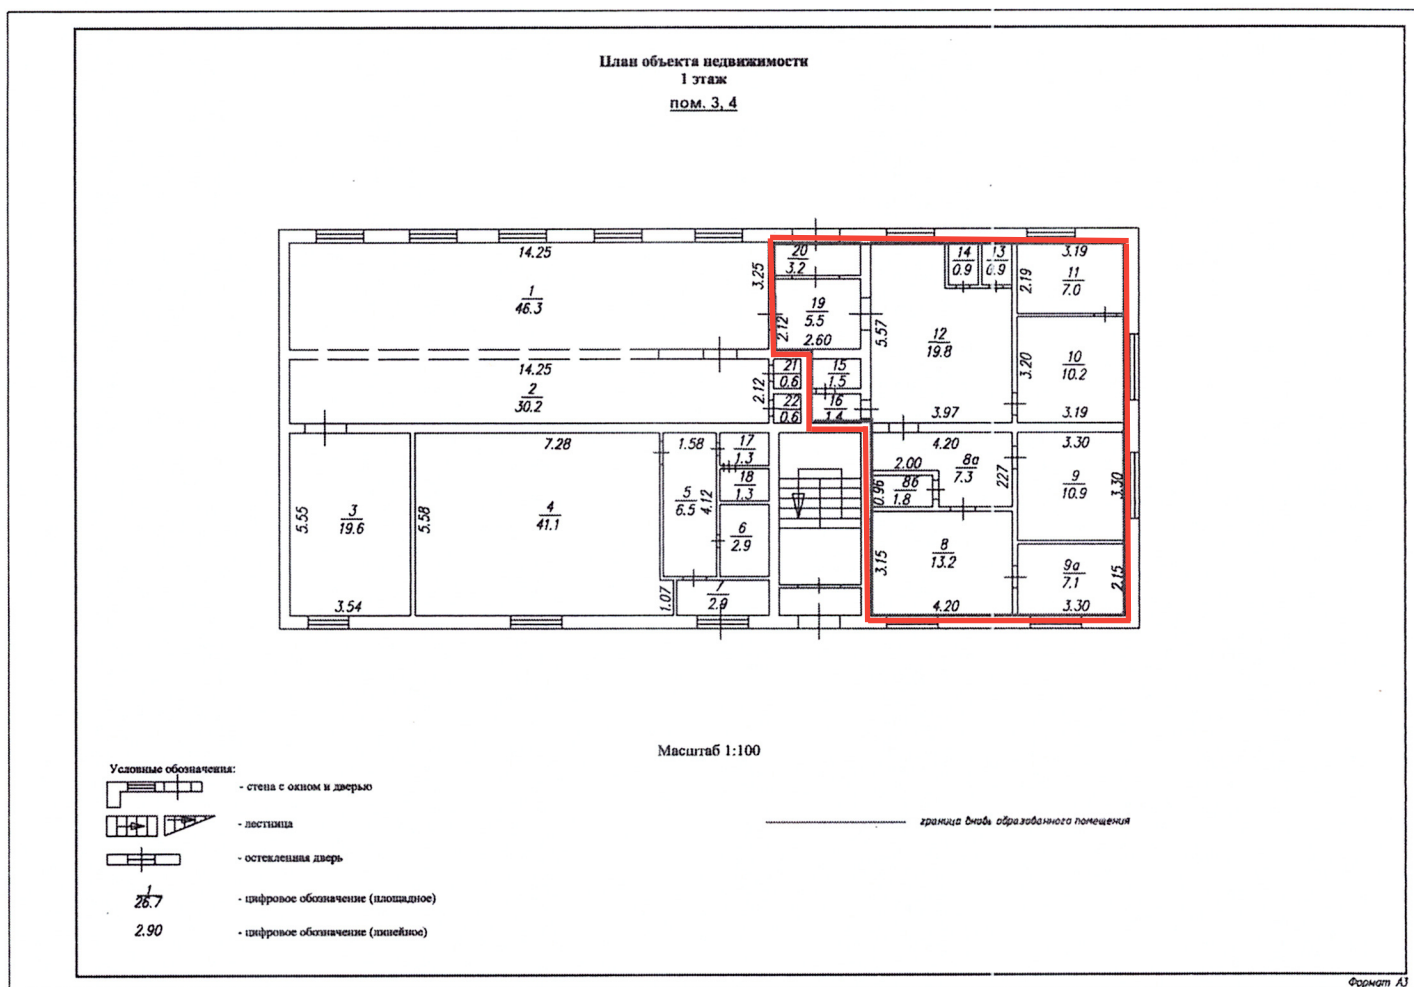

Экспликация к плану нежилого помещения с кадастровым номером 50:13:0000000:88439
площадью 90.7 кв.м, местоположение: Московская область, городской округ Пушкинский,
город Пушкино, ул Первомайская, д 12, пом 3,4

Литера	№ помещения на плане	Назначение помещений	Общая площадь (кв.м)	Высота (м)
A	10	основное	10.2	3.30
A	11	основное	7.0	
A	12	основное	19.8	
A	13	подсобное	0.9	
A	14	подсобное	0.9	
A	15	туалет	1.5	
A	16	подсобное	1.4	
A	19	коридор	5.5	
A	20	коридор	3.2	
A	8	основное	13.2	
A	8а	вспомогательное	7.3	
A	8б	вспомогательное	1.8	
A	9	основное	10.9	
A	9а	основное	7.1	
Итого по помещению			90.7	

Председатель Комитета
имущественных отношений



Handwritten signature

М.В. Бабуркина