


Схема нежилого помещения 014 г. Мытищи ул. Стрелковая, д.8, эт.11

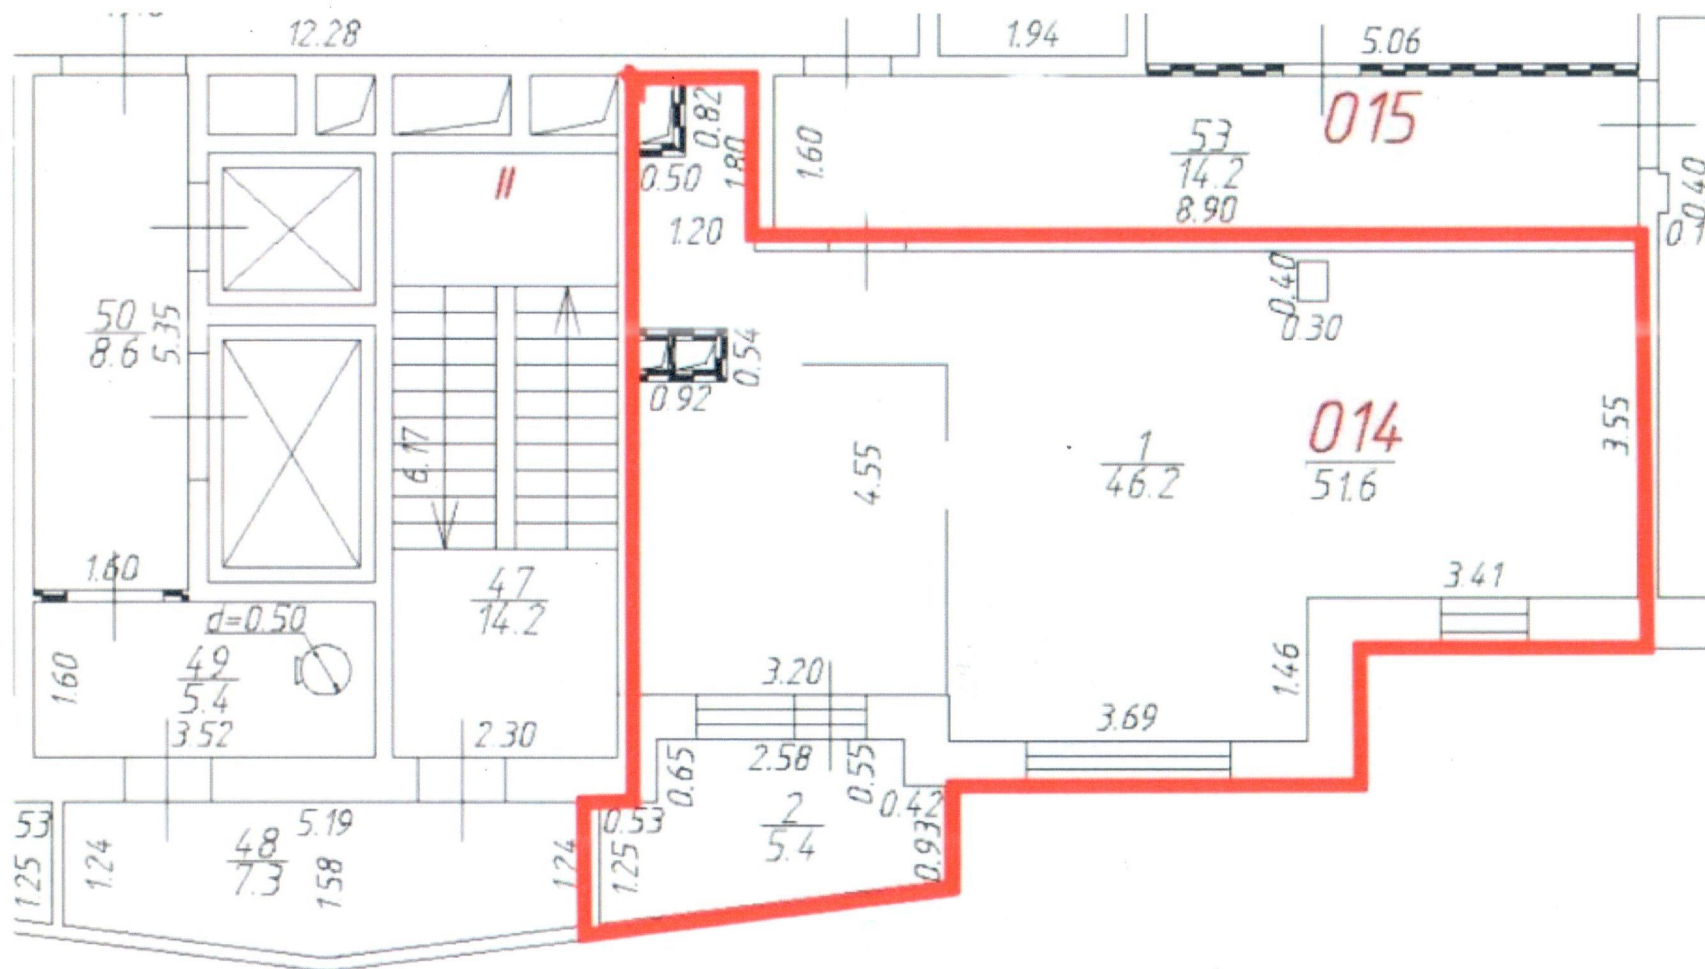

Экспликация

014	1	Нежилое помещение	46,2 кв.м.
	2	балкон	5,4 кв.м.
Итого по нежилому помещению 014			51,6 кв.м.

Директор МКУ «УИК г. Мытищи»

И.Ш. Ямбаев