


Фрагмент плана 1 этажа

Нежилое помещение общей площадью 42 кв.м. с КН 50:14:0000000:154827 по адресу: Московская область, городской округ Щёлково, город Щелково, Пролетарский проспект, дом 14, пом. I-I

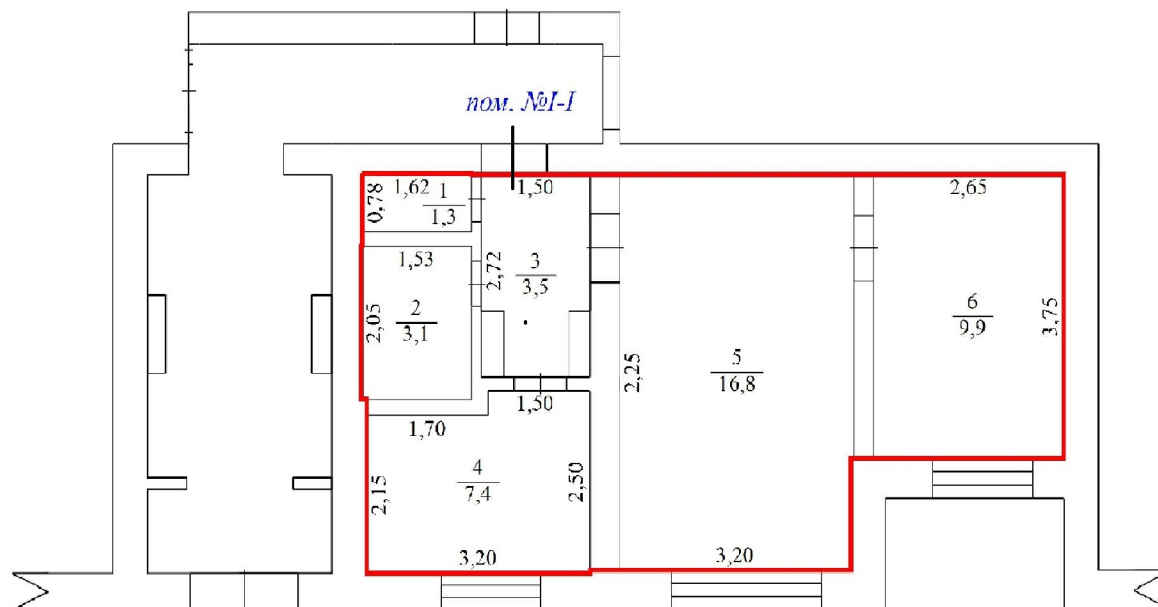

№ пом. на плане	Площадь пом. (кв.м.)
1	1,3
2	3,1
3	3,5
4	7,4
5	16,8
6	9,9
ИТОГО:	42

Масштаб 1:100

Условные обозначения:

- 3,89 - линейный размер
- $\frac{2}{38,6}$ - номер помещения/площадь помещения
- стена с окном и дверью
- граница помещения, в отношении которого проводятся кадастровые работы

Начальник Управления имущественных
отношений Администрации городского
округа Щёлково



/Бушевич С.Ю./

28.04.2025