

ТЕХНИЧЕСКИЙ ПАСПОРТ

здание

вид объекта недвижимого имущества

Здание бани-прачечной на 20 мест

наименование объекта недвижимого имущества

Адрес (местоположение) объекта недвижимости:

Субъект Российской Федерации		
Район		
Муниципальное образование	Тип	
	Наименование	
Населенный пункт	Тип	
	Наименование	
Улица (проспект, переулок и т.д.)	Тип	
	Наименование	
Номер дома		
Номер корпуса		
Номер строения		
Литера	Б, Б1, Б2, Б3	
Иное описание местоположения	Московская область, Дмитровский муниципальный район, сельское поселение Костинское, поселок Новое Гришино	

Кадастровый номер здания	
Инвентарный номер здания	025:010-29368

Технический паспорт составлен по состоянию на

22 ноября 2011 г.

СОГЛАСОВАНО:		Наименование организации, осуществляющей технический учет и составление технического паспорта	
		Дмитровский филиал ГУП МО "МОБТИ"	
Представитель (должность) (Ф.И.О)	Подпись, печать	Руководитель (Уполномоченное лицо) (Полное наименование должности) (Ф.И.О)	Подпись, печать
		Руководитель комплексной производственной группы Дмитровского филиала ГУП МО "МОБТИ" Хорькова И.В.	



2. Описание (состав) технического паспорта

№ п.п.	Наименование раздела, прилагаемых документов	№№ листов
1	1. Титульный лист	1
2	2. Описание (состав) технического паспорта	2
3	3. Общие сведения	3
4	4. Состав объекта	4
5	5. Ситуационный план	5
6	7. Планы этажей здания	6, 7
7	8. Экспликация к плану этажей здания	8
8	9. Сведения о правообладателях объекта на дату обследования	9

3. Общие сведения о здании

Наименование Здание бани-прачечной на 20 мест

Год завершения строительства 1902

Год ввода в эксплуатацию ---

Материал стен кирпичные

Количество надземных этажей 2 Количество подземных этажей ---

Строительный объем 1679 куб.м

Общая площадь здания по внутреннему обмеру 369,5 кв.м

Площадь застройки 267,8 кв.м

Кадастровый номер земельного участка (участков), в пределах которого
расположено здание ---

3.1. Стоимость

Балансовая стоимость (для юридических лиц) 465 555,00 руб.

Инвентаризационная стоимость на дату составления паспорта
(для физических лиц) --- руб.

3.2. Ранее присвоенные (справочно):

Адрес	
Кадастровый номер	
Инвентарный номер	
Литера	

3.3. Сведения об ограничениях (обременениях)

Сведений не имеется

3.4. Примечание

Разрешение на возведение Пристроек Лит. Б1, Б2, Б3- разрешение не предоставлено.


4. Состав объекта

№ на плане Литера	Наименование здания и его частей	Год ввода в эксплуатацию (завершения строительства)	для юридических лиц	
			Инвентарный номер по бух. учету	Балансовая стоимость по состоянию на 22 ноября 2011 г. (руб.)
1	2	3	4	5
Б	Баня	1 902		465 555,00
Б1	Пристройка	2 011		
Б2	Пристройка	2 011		
Б3	Пристройка	2 011		

СИТУАЦИОННЫЙ ПЛАН УЧАСТКА

Расположенного в гор. (пос.) г. Новое Гришино

по ул. Д. №

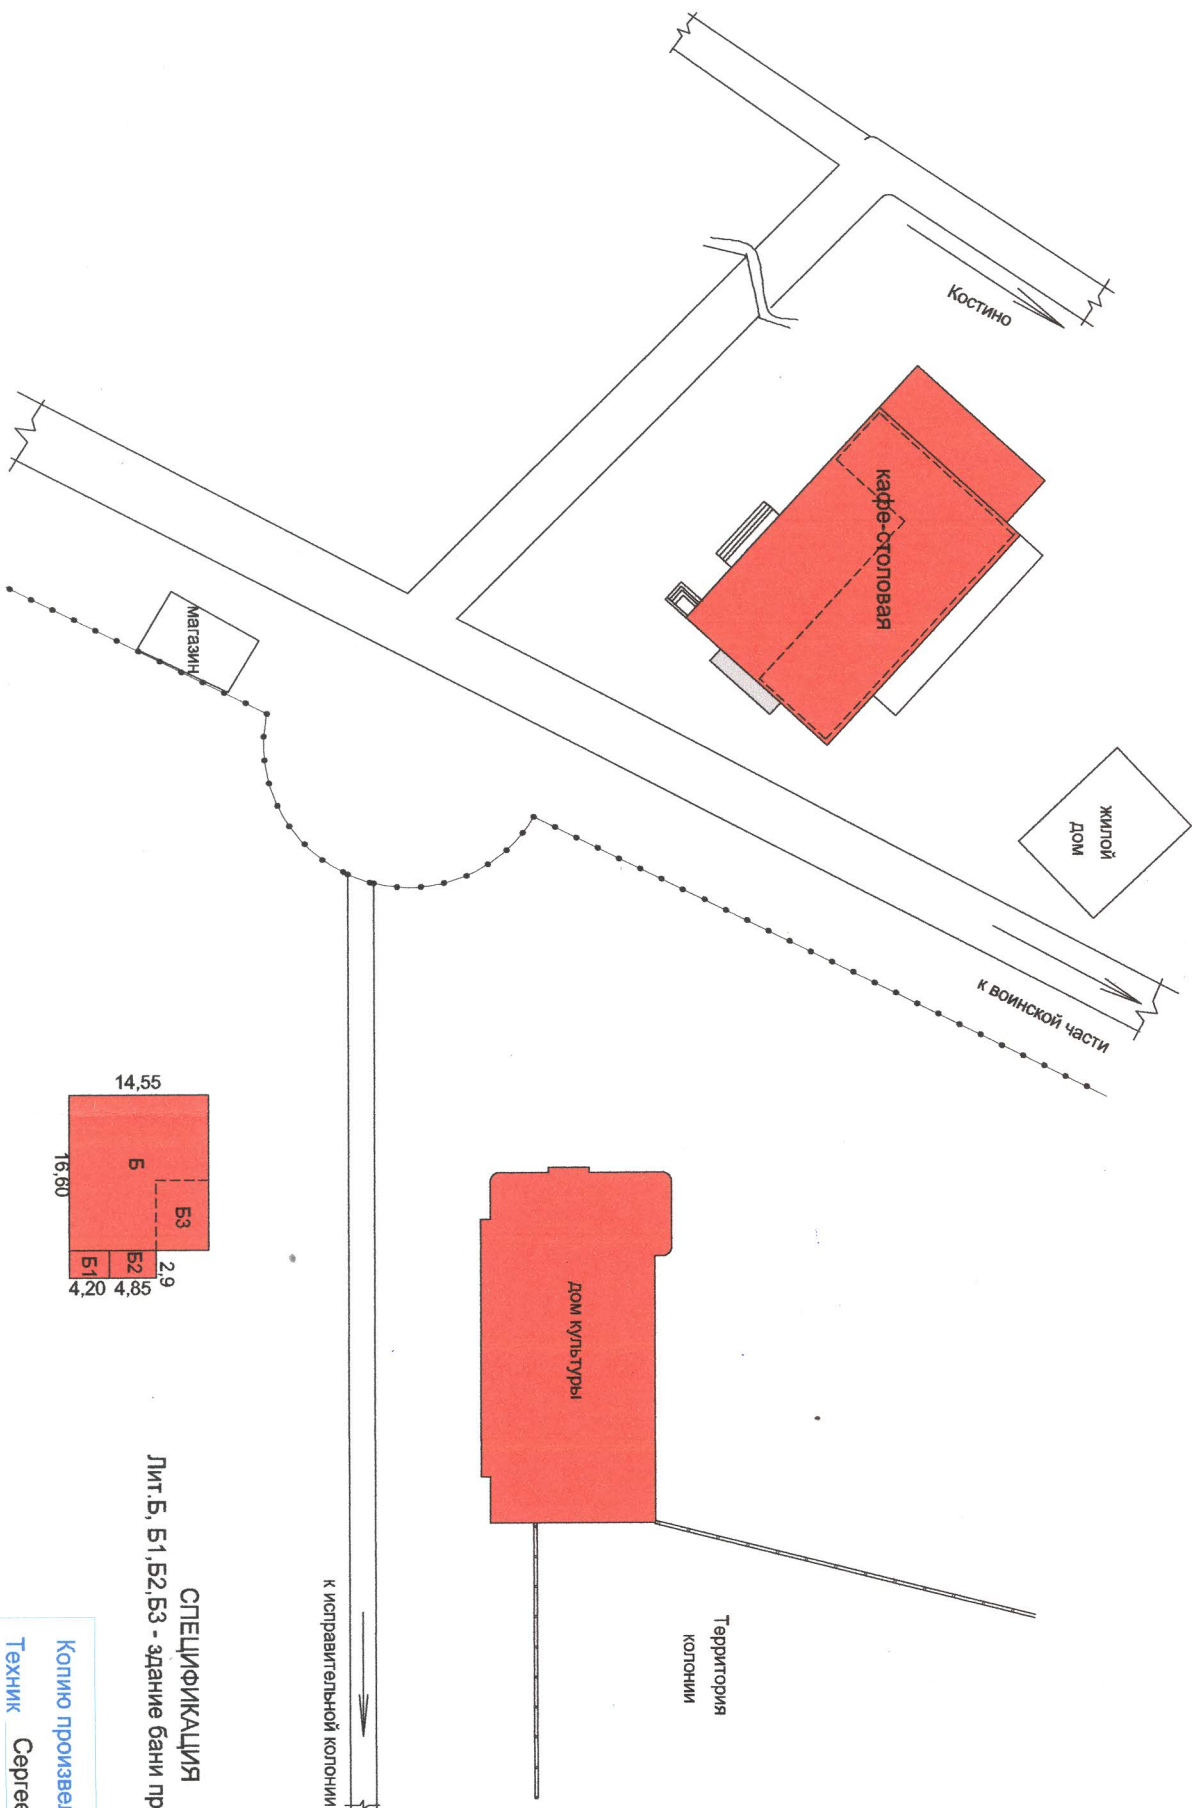

СПЕЦИФИКАЦИЯ

Лит. Б, Б1, Б2, Б3 - здание бани прачечной на 20 мест

Копию произвел 22 ноября 2011 г.

Техник Сергеева Т.С.

Проверил контролер

[Signature]

Масштаб 1:100


ПОЭТАЖНЫЙ ПЛАН СТРОЕНИЯ ЛИТ.

Расположенного в гор. (пос.) п. Новое Гришино

по ул. д. №

Принадлежащего

2-й этаж

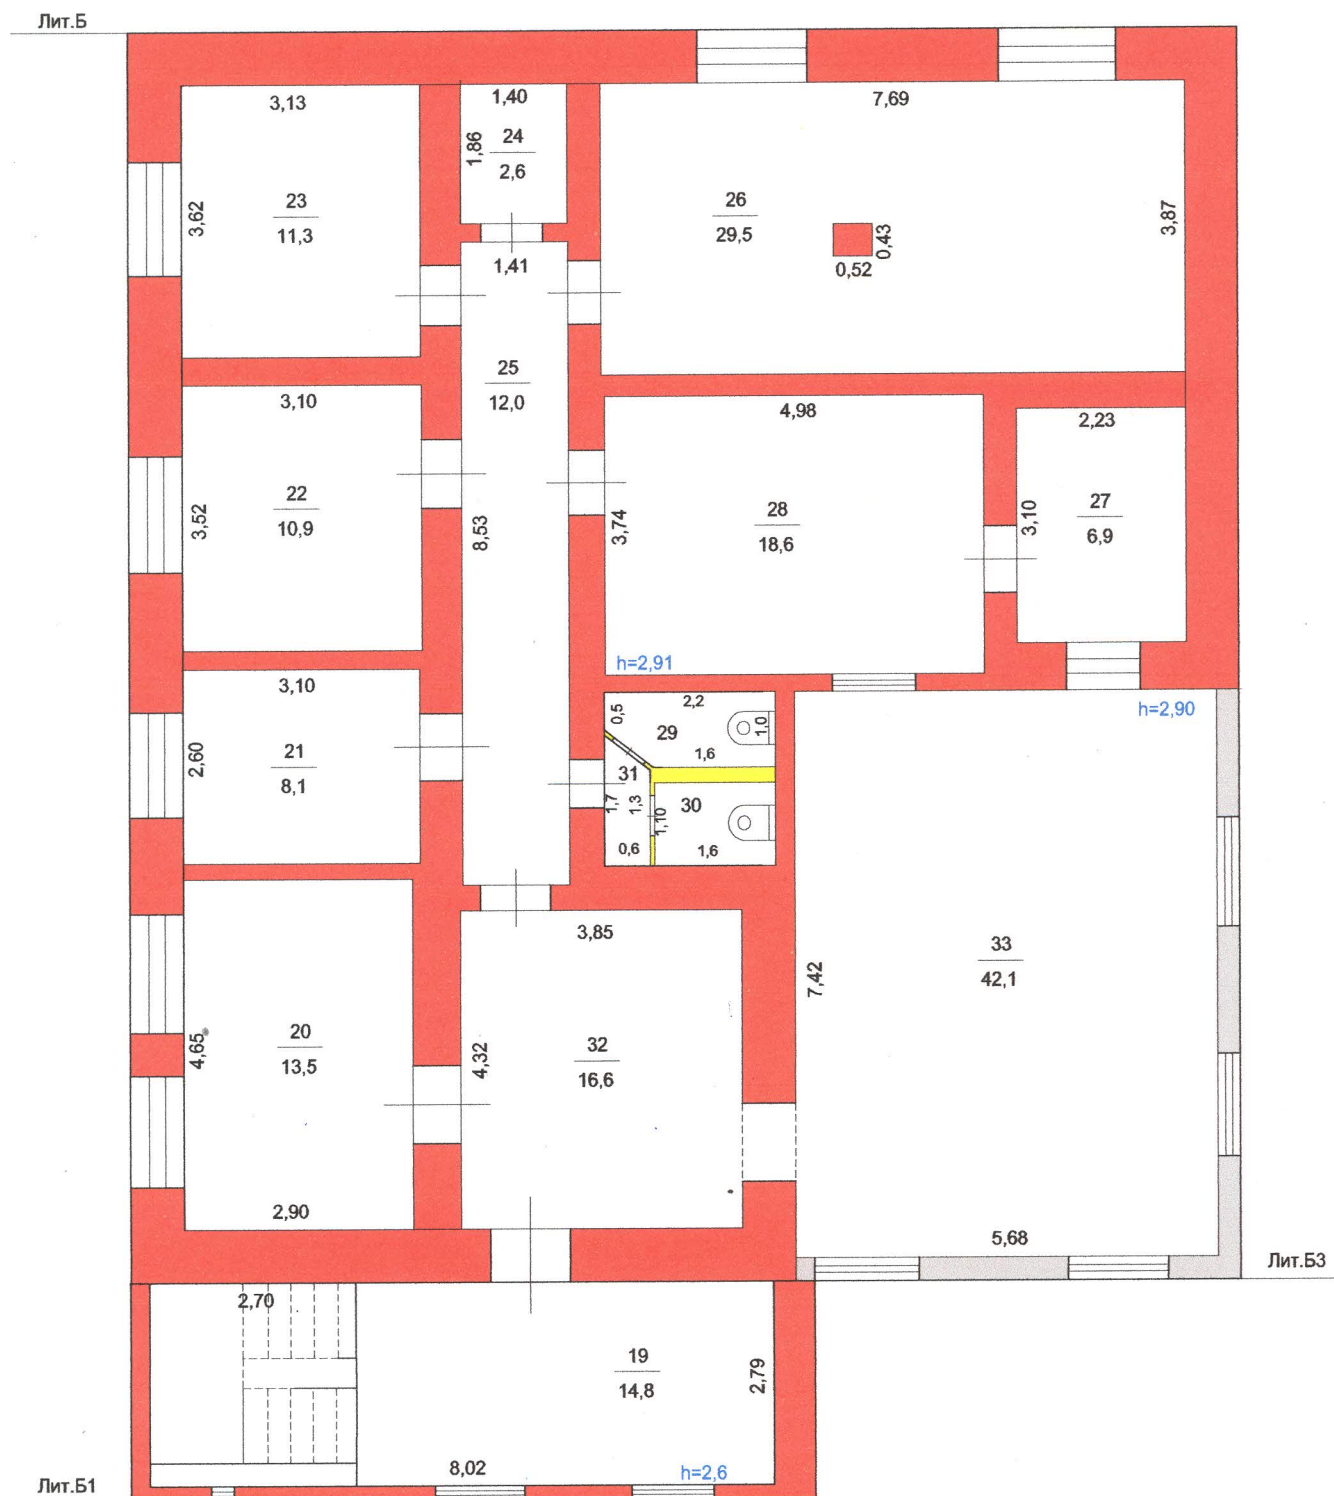

Копию произвел 22 ноября 2011 г.

Техник Сергеева Т.С.

Проверил контролер

Масштаб 1:100


8. Экспликация к плану этажей здания

№ и литера на плане	Этаж	№ помещения	№ на плане	Назначение частей помещений	Общая площадь (кв.м)	Высота (м)	Примечание
1	2	3	4	5	6	7	8
Б2	1	1	1	помещение	5,8	2,80	
Б2			2	тамбур	2,9		
Б1			3	лесница	10,5	2,60	
Б			4	раздевалка	19,0	2,80	
Б			5	душевая	32,3		
Б			6	помещение	9,9		
Б			7	помещение	7,0		
Б			8	помещение	9,3		
Б			9	раздевалка	22,9		
Б			10	помещение	11,9		
Б			11	кладовая	3,1		
Б			12	умывальная	2,2		
Б			13	туалет	2,1		
Б			14	холл	15,5		
Б			15	помещение	3,5		
Б			16	коридор	4,7		
Б			17	помещение	5,0		
Б			18	помещение	10,2		
Б1	2	1	19	коридор	14,8	2,60	
Б			20	помещение	13,5	2,91	
Б			21	помещение	8,1		
Б			22	помещение	10,9		
Б			23	помещение	11,3		
Б			24	кладовая	2,6		
Б			25	коридор	12,0		
Б			26	помещение	29,5		
Б			27	помещение	6,9		
Б			28	помещение	18,6		
Б			29	туалет	2,1		
Б			30	туалет	1,8		
Б			31	тамбур	0,9		
Б			32	холл	16,6		
Б3			33	помещение	42,1	2,90	
<i>Всего:</i>					369,5		

9. Сведения о правообладателях объекта на дату обследования

Субъект права: для физических лиц- фамилия, имя, отчество, паспортные данные; для юридических лиц- наименование в соответствии с уставом	Вид права	Правоустанавливающие, правоудостоверяющие документы	Доля
1	2	3	4

Технический паспорт

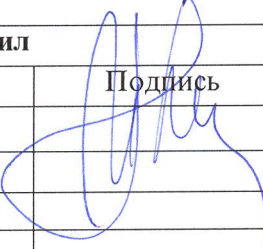Выполнил		Проверил	
Ф.И.О.	Подпись	Ф.И.О.	Подпись
Сергеева Т.С.		Хорькова И.В.	



Пропито, пронумеровано
на 2 (два) листах.

Руководитель комплексной
производственной группы
ГУП МО «МО БТИ»

Хорькова И.В.
М.П.

