


ПОЭТАЖНЫЙ ПЛАН
помещений, расположенных по адресу:
Московская обл., Щелковский район, г. Щелково,
ул. Полевая, д. 126
1 Этаж

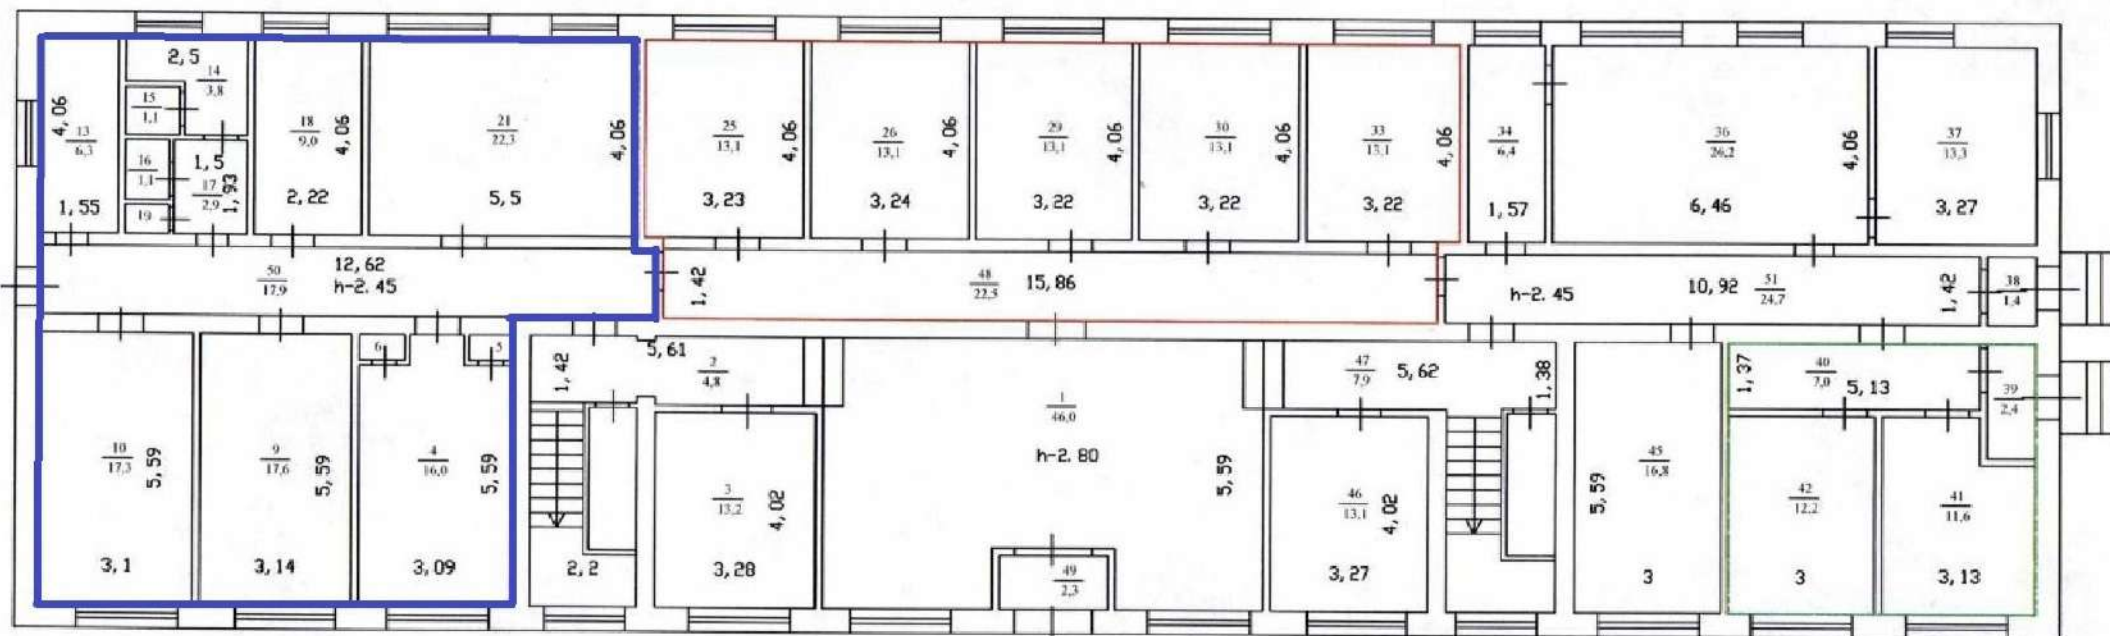

Номер помещения на плане	Площадь помещения (кв.м.)
№ 4	16
№ 5	0,5
№ 6	0,5
№ 9	17,6
№ 10	17,3
№ 13	6,3
№ 14	3,8
№ 15	1,1
№ 16	1,1
№ 17	2,9
№ 18	9,0
№ 19	0,5
№ 21	22,3
№ 50	17,9
ИТОГО:	116,8

Кадастровый инженер

15.07.2024



Кирсанова Е.А.