

полное наименование органа регистрации прав

ИМОСТИ:

Раздел I. Инст I

ГОРБОН



ДОКУМЕНТ ПОДПИСАН

ЭЛЕКТРОННОЙ ПОДПИСЬЮ

CE7F14F0BDC181A023B64507E1E2570BEFB50

полное наименование должности

В. П. И. М. Е. Ф.

Земельный участок
вид объекта недвижимости

Лист № 2 раздела 1	Всего листов раздела 1: 3	Всего разделов: 4	Всего листов выписки: 6
13.01.2025г. № КУВИ-001/2025-8196548			
Кадастровый номер:		50:04:0000000:101118	

Сведения о том, что земельный участок расположен в границах особо охраняемой природной территории, Байкальской природной территории и ее экологических зон, лесопарковым зеленым поясом, охотничьего угодья, лесничества:	данные отсутствуют
Сведения о расположении земельного участка и (или) расположенного на нем объекта недвижимости в границах территории, в отношении которой принято решение о резервировании земель для государственных или муниципальных нужд:	данные отсутствуют
Сведения о результатах проведения государственного земельного надзора:	данные отсутствуют
Сведения о расположении земельного участка в границах территории, в отношении которой утвержден проект межевания территории:	данные отсутствуют
Условный номер земельного участка:	данные отсутствуют
Сведения о принятии акта и (или) заключении договора, предусматривающих предоставление в соответствии с земельным законодательством исполнительным органом государственным органом власти или органом местного самоуправления, находящегося в государственной или муниципальной собственности земельного участка для строительства наемного дома социального использования или наемного дома коммерческого использования:	данные отсутствуют
Сведения о том, что земельный участок или земельные участки образованы на основании решения об изъятии земельного участка и (или) расположенного на нем объекта недвижимости для государственных или муниципальных нужд:	Земельный участок образован из земель или земельного участка, государственная собственность на которые не разграничена. В соответствии с Федеральным законом от 25 октября 2001 г. № 137-ФЗ "О введении в действие Земельного кодекса Российской Федерации" орган Администрации Дмитровского городского округа Московской области уполномочен на распоряжение таким земельным участком.
Сведения о наличии земельного спора о местоположении границ земельных участков:	данные отсутствуют
Статус записи об объекте недвижимости:	Сведения об объекте недвижимости имеют статус "актуальные"
Особые отметки:	Земельный участок подлежит снятию с государственного кадастрового учета по истечении пяти лет



ДОКУМЕНТ ПОДПИСАН
ЭЛЕКТРОННОЙ ПОДПИСЬЮ

Сертификат подлинности № 181A024B44507E1E237948FE80
Выдвоен файл РАЧЛНАДК СЛУЖБА ГОСУДАРСТВЕННОЙ
РЕГИСТРАЦИИ КАДАСТРА И КАРТОГРАФИИ
Действителен с 02.08.2024 по 26.10.2025

ПОЛНОЕ НАИМЕНОВАНИЕ ДОЛЖНОСТИ


Инициалы, фамилия

Земельный участок			
Вид объекта недвижимости			
Лист № 3 раздела 1		Всего листов раздела 1: 3	Всего разделов: 4
13.01.2025г. № КУ/ВИ-001/2025-8196548		Всего листов выписки: 6	
Кадастровый номер:		50:04:0000000:101118	
со дня его государственного кадастрового учета, если на него не будут зарегистрированы права. Сведения, необходимые для заполнения разделов: 2 - Сведения о зарегистрированных правах; 4 - Сведения о частях земельного участка, отсутствуют.			
Получатель выписки:		Орлов Дмитрий Николаевич, действующий(ая) на основании документа "" КОМИТЕТ ПО УПРАВЛЕНИЮ ИМУЩЕСТВОМ АДМИНИСТРАЦИИ ДМИТРОВСКОГО ГОРОДСКОГО ОКРУГА МОСКОВСКОЙ ОБЛАСТИ	

ДОКУМЕНТ ПОДПИСАН	
ЭЛЕКТРОННОЙ ПОДПИСЬЮ	
Сертификат ключевой информации: 1E2579BEFB50	
Владельца: ФЕДЕРАЛЬНАЯ СЛУЖБА ГОСУДАРСТВЕННОЙ	
РЕГИСТРАЦИИ, КАДАСТРА И КАРТОГРАФИИ	
Действителен с 02.08.2024 по 26.10.2028	
ПОЛНОЕ НАИМЕНОВАНИЕ ДОЛЖНОСТИ	
Инициалы, фамилия	

Выписка из Единого государственного реестра недвижимости об объекте недвижимости
Описание местоположения земельного участка

Земельный участок			
Вид объекта недвижимости			
Лист № 1 раздела 3	Всего листов раздела 3: 1	Всего разделов: 4	Всего листов выписки: 6
13.01.2025г. № КУВИ-001/2025-8196548			
Кадастровый номер:	50:04:0000000:101118		
План (чертеж, схема) земельного участка			

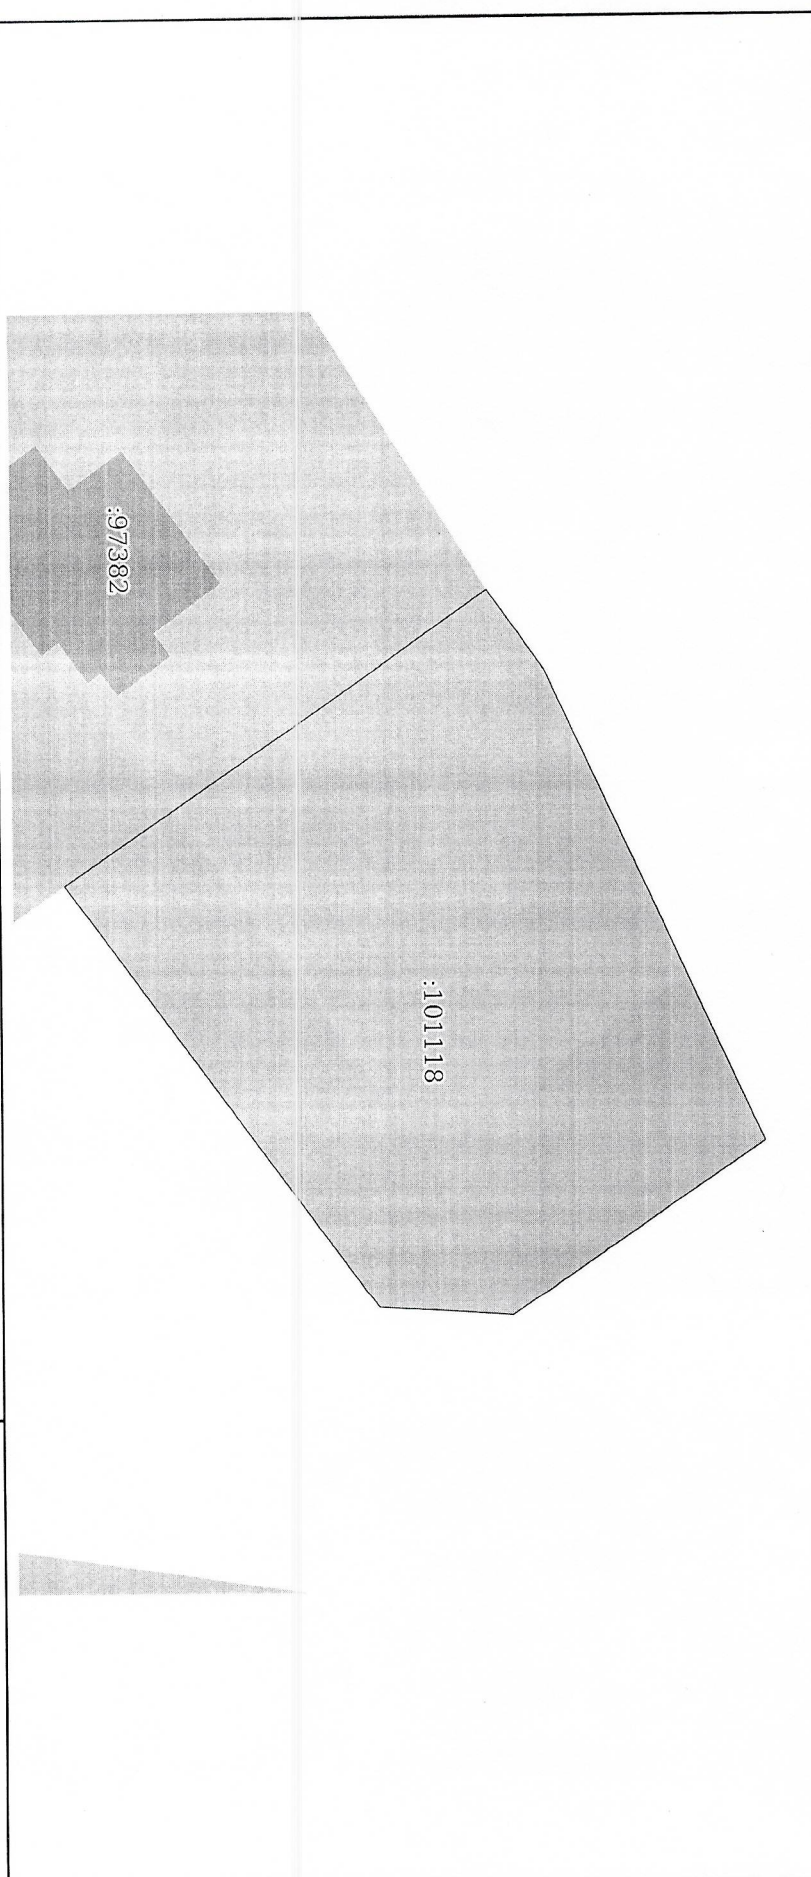

Масштаб 1:500 Условные обозначения:

 ДОКУМЕНТ ПОДПИСАН ЭЛЕКТРОННОЙ ПОДПИСЬЮ			
с сертификатом ключа подписи № 02384571E2579B7B50 Владелец: ФЕДЕРАЛЬНАЯ СЛУЖБА ГОСУДАРСТВЕННОЙ РЕГИСТРАЦИИ КАДАСТРА И КАРТОГРАФИИ Действителен с 02.08.2024 по 26.10.2025			
ПОЛНОЕ НАИМЕНОВАНИЕ ДОЛЖНОСТИ		ИНИЦИАЛЫ, ФАМИЛИЯ	

Земельный участок
Вид объекта недвижимости

Лист № 1 раздела 3.1

Всего листов раздела 3.1:

Всего разделов: 4

Всего листов выписки: 6

13.01.2025г. № КУБВ-001/2025-8196548

50:04:0000000:101118

Кадастровый номер:

Описание местоположения границ земельного участка

Описание местоположения границ земельного участка						
№ п/п	Номер точки начальн ая	Номер точки конечн ая	Дирекционный угол	Горизонтальное проложение, м	Описание закрепления на местности	Кадастровые номера смежных участков
1	2	3	4	5	6	7
1	1.1.1	1.1.2	54°0.5'	6.91	данные отсутствуют	данные отсутствуют
2	1.1.2	1.1.3	65°16.0'	36.93	данные отсутствуют	данные отсутствуют
3	1.1.3	1.1.4	145°19.4'	21.9	данные отсутствуют	данные отсутствуют
4	1.1.4	1.1.5	183°35.9'	9.56	данные отсутствуют	данные отсутствуют
5	1.1.5	1.1.6	233°40.7'	37.4	данные отсутствуют	данные отсутствуют
6	1.1.6	1.1.1	325°21.4'	36.7	данные отсутствуют	50:04:0000000:97382 с/назначением М/экономская общ./т. дачный, тер. адрес: Ленинградский пр-д, д. 92
7	1.1.6	1.1.6			данные отсутствуют	50:04:0000000:98440 адрес отсутствует

ДОКУМЕНТ ПОДПИСАН

ЭЛЕКТРОННОЙ ПОДПИСЬЮ

Сертификат: 009F0BDC181A023B64597F1E2579BEFB50

ПОЛНОЕ НАИМЕНОВАНИЕ ДОЛЖНОСТИ

инициалы, фамилия

Выписка из Единого государственного реестра недвижимости об объекте недвижимости
Описание местоположения земельного участка

Земельный участок			
вид объекта недвижимости			
Лист № 1 раздела 3.2.	Всего листов раздела 3.2.: 1	Всего разделов: 4	Всего листов выписки: 6
13.01.2025г. № КУВИ-001/2025-8196548			
Кадастровый номер:		50:04:0000000:101118	

Сведения о характерных точках границы земельного участка				
Система координат МСК-50, зона 2				
Номер точки	Координаты, м		Описание закрепления на местности	Средняя квадратичная погрешность определения координат характерных точек границ земельного участка, м
	X	Y		
1	2	3	4	5
1	535757.92	2193219.39	Закрепление отсутствует	0.1
2	535761.98	2193224.98	Закрепление отсутствует	0.1
3	535777.43	2193258.52	Закрепление отсутствует	0.1
4	535759.42	2193270.98	Закрепление отсутствует	0.1
5	535749.88	2193270.38	Закрепление отсутствует	0.1
6	535727.73	2193240.25	Закрепление отсутствует	0.1
1	535757.92	2193219.39	Закрепление отсутствует	0.1

	
ДОКУМЕНТ ПОДПИСАН	
ЭЛЕКТРОННОЙ ПОДПИСЬЮ	
С сертификатом идентификации № 1007060СГ81А023В6450711Е239ВЕТВ50	
Владельцу Федеральной службы государственной регистрации, кадастра и картографии	
Действителен с 02.08.2024 по 26.10.2025	
ПОЛНОЕ НАИМЕНОВАНИЕ ДОЛЖНОСТИ	ИНИЦИАЛЫ, ФАМИЛИЯ