


План нежилого помещения с кадастровым номером 50:26:0130702:3040 площадью 95,3 кв.м, расположенного по адресу:  
143354, Московская область, р-н Наро-Фоминский, с. Каменское, д. 1

1

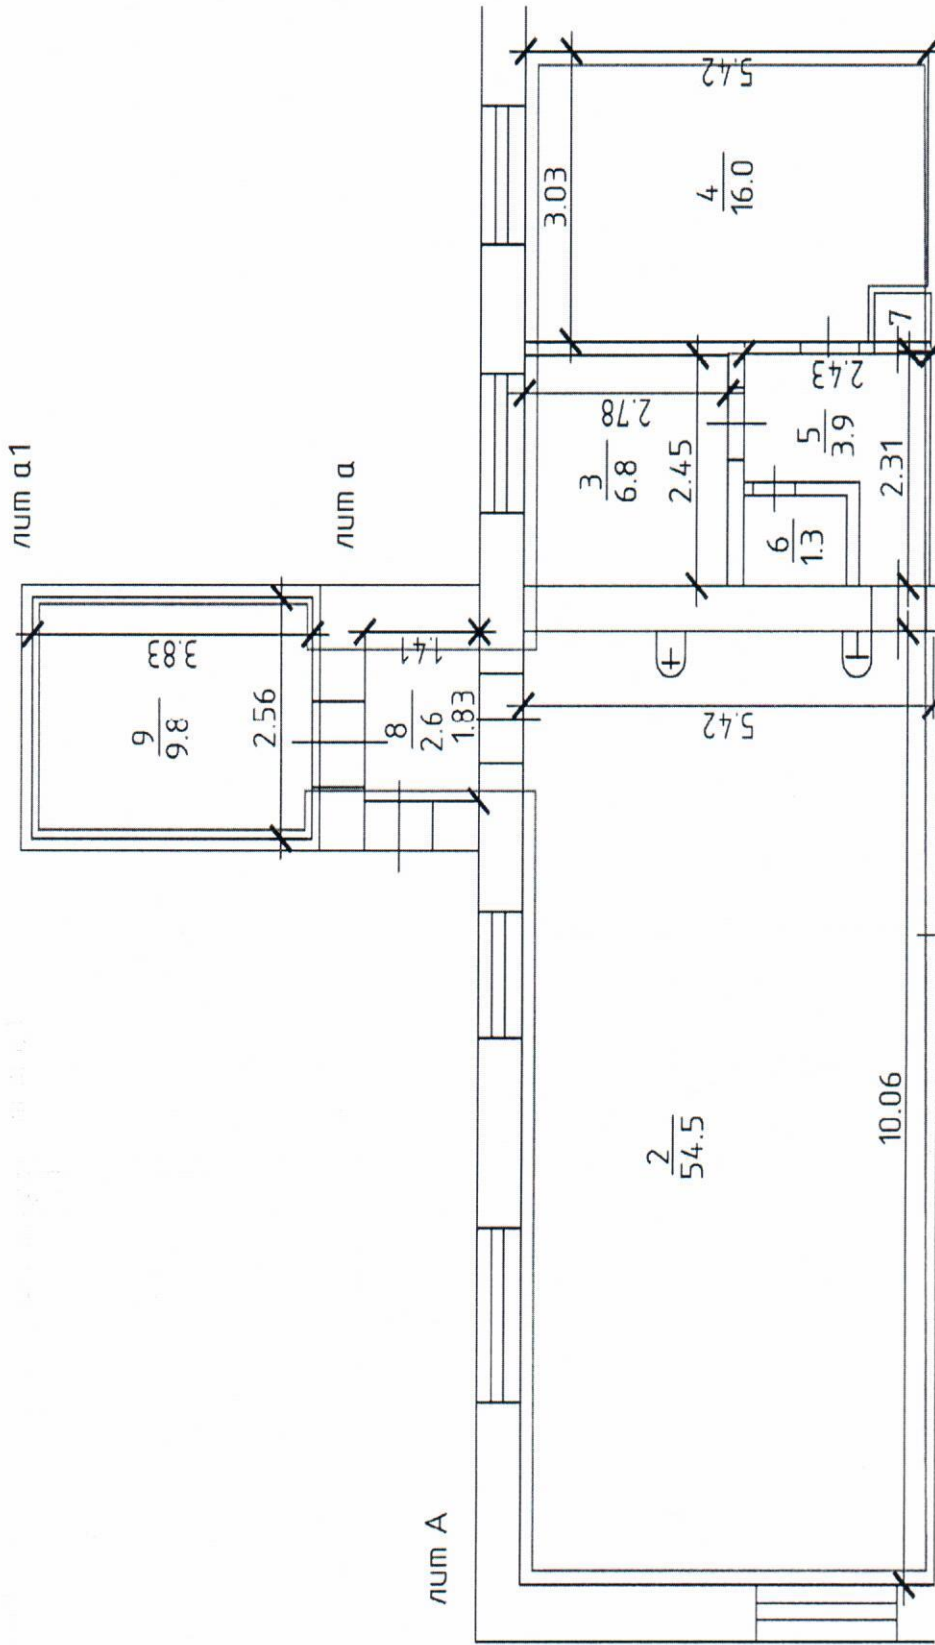

ЭКСПЛИКАЦИЯ:

- № 2 площадью 54,5 кв.м
- № 3 площадью 6,8 кв.м
- № 4 площадью 16,0 кв.м
- № 5 площадью 3,9 кв.м
- № 6 площадью 1,3 кв.м
- № 7 площадью 0,4 кв.м
- № 8 площадью 2,6 кв.м
- № 9 площадью 9,8 кв.м
- Общая площадь 95,3 кв.м



И.о. Председателя Комитета по управлению имуществом  
Администрации Наро-Фоминского  
городского округа

(Ивасенко И.Л.)