


Находящегося в гор. (пос.) УМТКАРИНО
 по ул. УХТОМСКОГО
 д. № 25
 принадлежащего _____

Маковская область, г. Умткаринское
 ул. Ухтомского, д. 25, пос. II к.н 50:53:0020103:2575

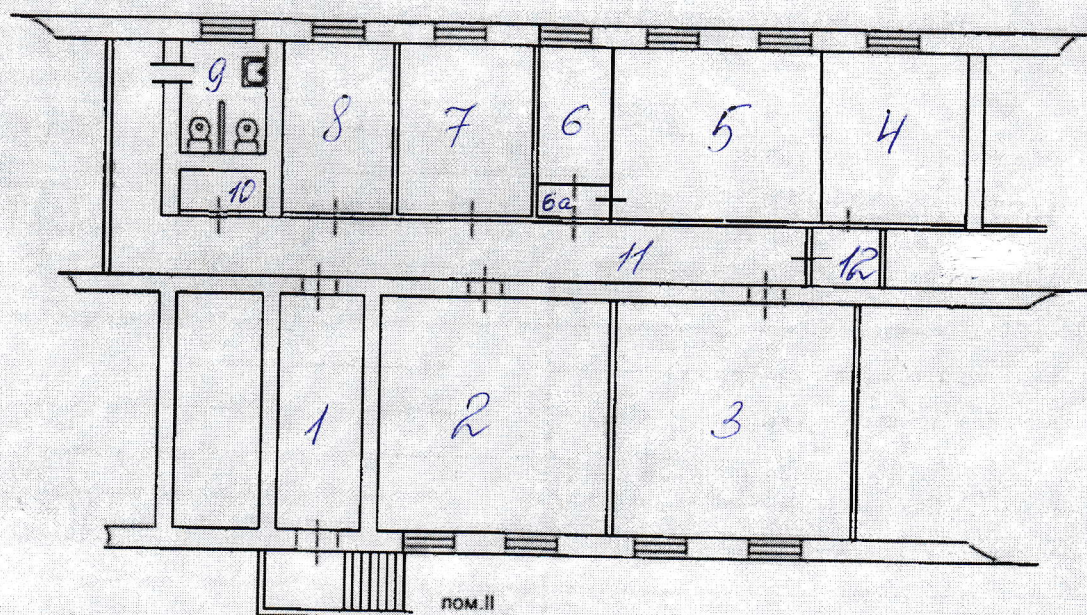

Помещение 1 - 10,5 м²
 Помещение 2 - 29,2 м²
 Помещение 3 - 29,4 м²
 Помещение 4 - 14,5 м²
 Помещение 5 - 15,6 м²
 Помещение 6, 6а - 8,6 м²
 Помещение 7 - 12,4 м²
 Помещение 8 - 10,0 м²

Помещение 9 - 4,9 м²
 Помещение 10 - 2,1 м²
 Помещение 11 - 24,3 м²
 Помещение 12 - 2,1 м²

МАСШТАБ 1:200

Умткаринское
 Маковская область
 И. Е. Ракета