


ПОСТАВКА НА ПОДАРОК
ДЛЯ
ПОДАРОК
ПОДАРОК
ПОДАРОК

КН 50:27:0000000:15868
Московская область, г.о. Подольск, п. Поливаново, д. 49а

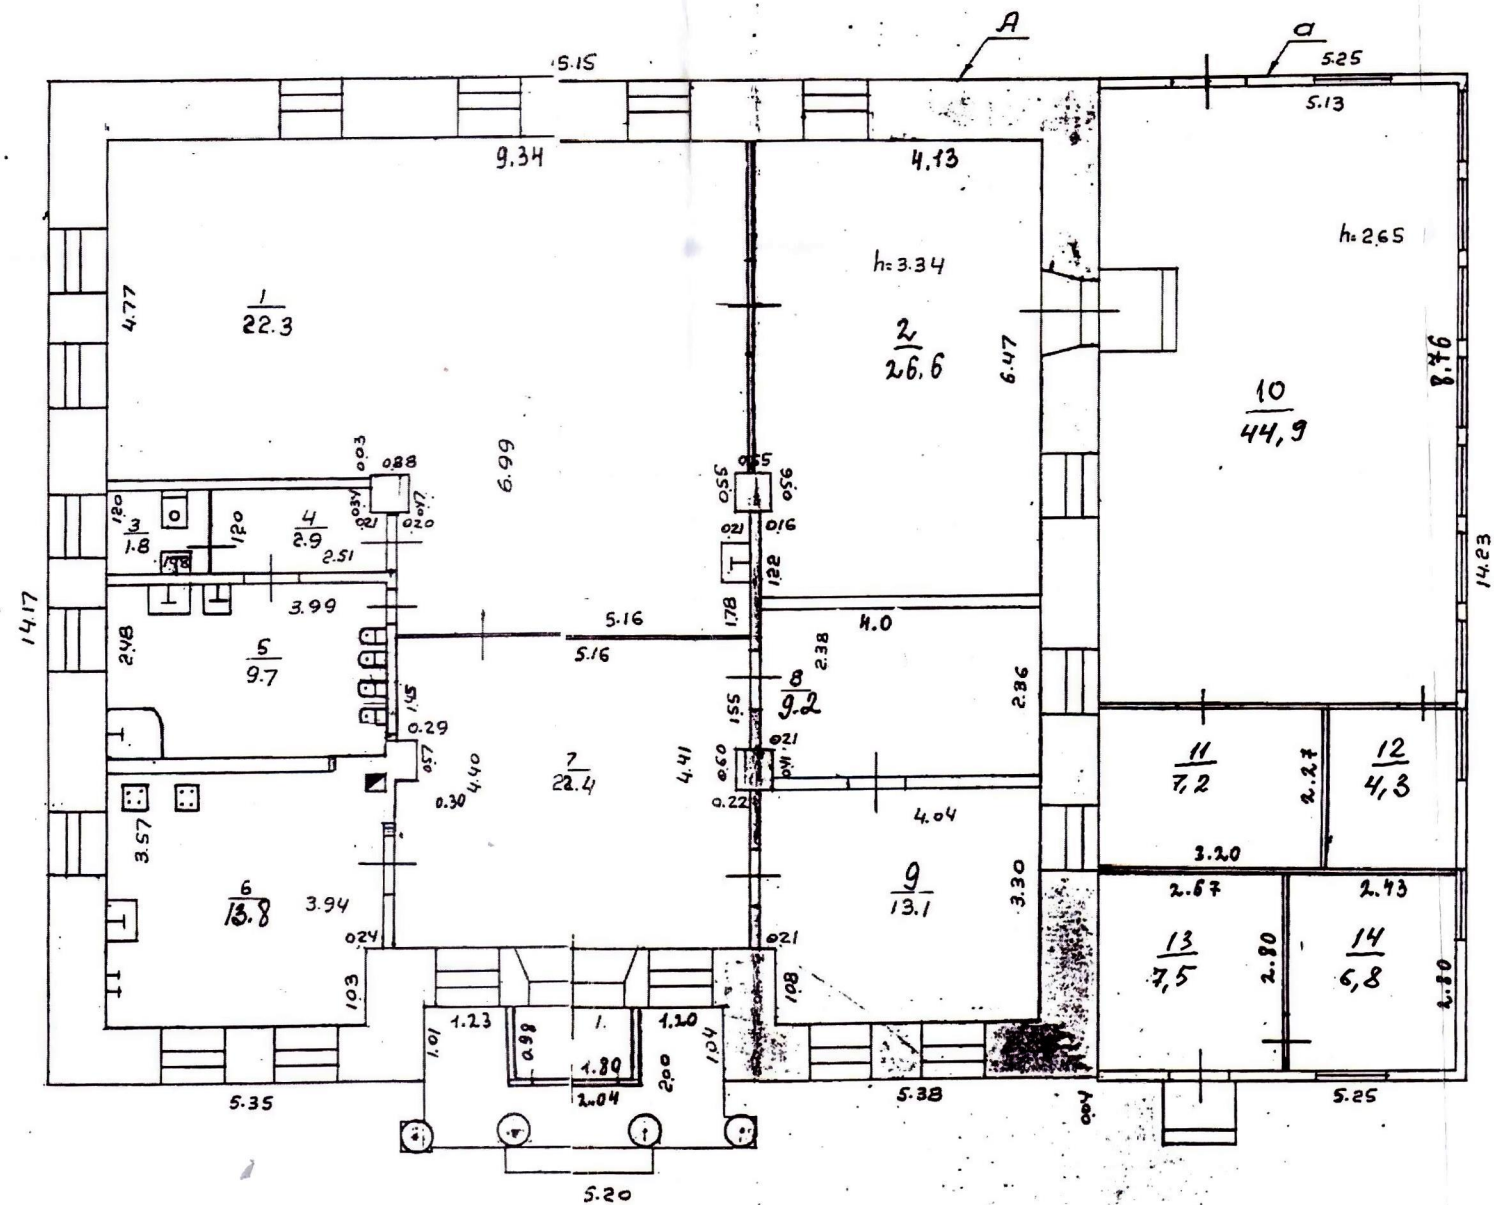

226



Копия изготовлена
по состоянию на
Копирована
Проведена

КОПИЯ

ЭКСПЛИКАЦИЯ

к поэтажному плану нежилого здания (помещения), расположенного в городе (другом поселении)

Песчаново

по ул. (пер.)

дом №

Дата записи	Литера по плану	Этаж	Номер помещения (первого и т.п.)	Номер комнаты коридора и т.п.	Назначение помещений: канцелярское, больничная палата и т.д.	Формула подсчета площади помещения	общая, в т.ч.		Итого по помещению, этажу, строению	Высота помещения по вн. обмеру
							основная	вспомогательная		
1	2	3	4	5	6	7	8	9	10	11
1999 22.XII	СТ	1	1	1	группа	$9,34 \times 4,77 + 2,22 \times 5,16 - 0,55 \times 0,27 - 0,24 \times 0,47$	55,8			
			✓	2	спальня	$4,13 \times 6,47 - 0,16 \times 0,56$	26,6			
				3	туалет			1,8	✓	
				4	коридор			2,9	"	
				5	туалет	$3,99 \times 2,48 - 0,22 \times 0,73$		9,7	✓	
				6	кухня	$3,94 \times 3,57 - 1,03 \times 0,24$		13,8		
				7	раздевалка	$5,16 \times 4,40 - 0,29 \times 0,57 - 0,22 \times 0,60$		22,4		
				8	ком. завхоза	$3,93 \times 2,36 - 0,21 \times 0,41$		9,2		
				9	ком. завхоз			13,1		
						Итого:	82,4	72,9	155,3	
					Присоединение					
				10	помещение		44,9			
				11			7,2			
				12			4,3			
				13			7,5			
				14			6,8			
						Итого		70,7		
					Общая площадь			226,0		